

BIURO MIERNICZE
"Jagiela - Szczotka"
Właściciel Janusz Jagielak
30-404 Kraków, ul. Cegielniana 15
tel. 12 266-27-75
NIP 944-119-58-42, Reg. 350720832

GD-13.6640.2335.2018

MAPA DO CELÓW PROJEKTOWYCH



SKALA 1:500 SEKCJA: 7.124.11.12.2.1
woj: małopolskie 7.124.11.12.2.2
m. KRAKÓW 7.124.11.12.2.3
126104_9.0044_Podgórze 7.124.11.12.2.4

PRZEDMIOT AKTUALIZACJI:
dz. nr 17/11
Solvay Park

Układ współrz. : "2000"
Układ wysokości : KRONSZTADT 86

16.04.2018 r. 18.04.2018 r.
Stan na dzień Data opracowania

Podkreślam się, że niniejszy dokument został opracowany w wyniku pracy geodetycznej i kartograficznej, których rezultaty zwrócić należy do wydziału geodezji i kartografii. Organ prowadzący geodezję: PREZYDENT MIASTA KRAKÓWA. Data wystawienia: 18.04.2018. Podpis: PREZYDENT MIASTA KRAKÓWA.

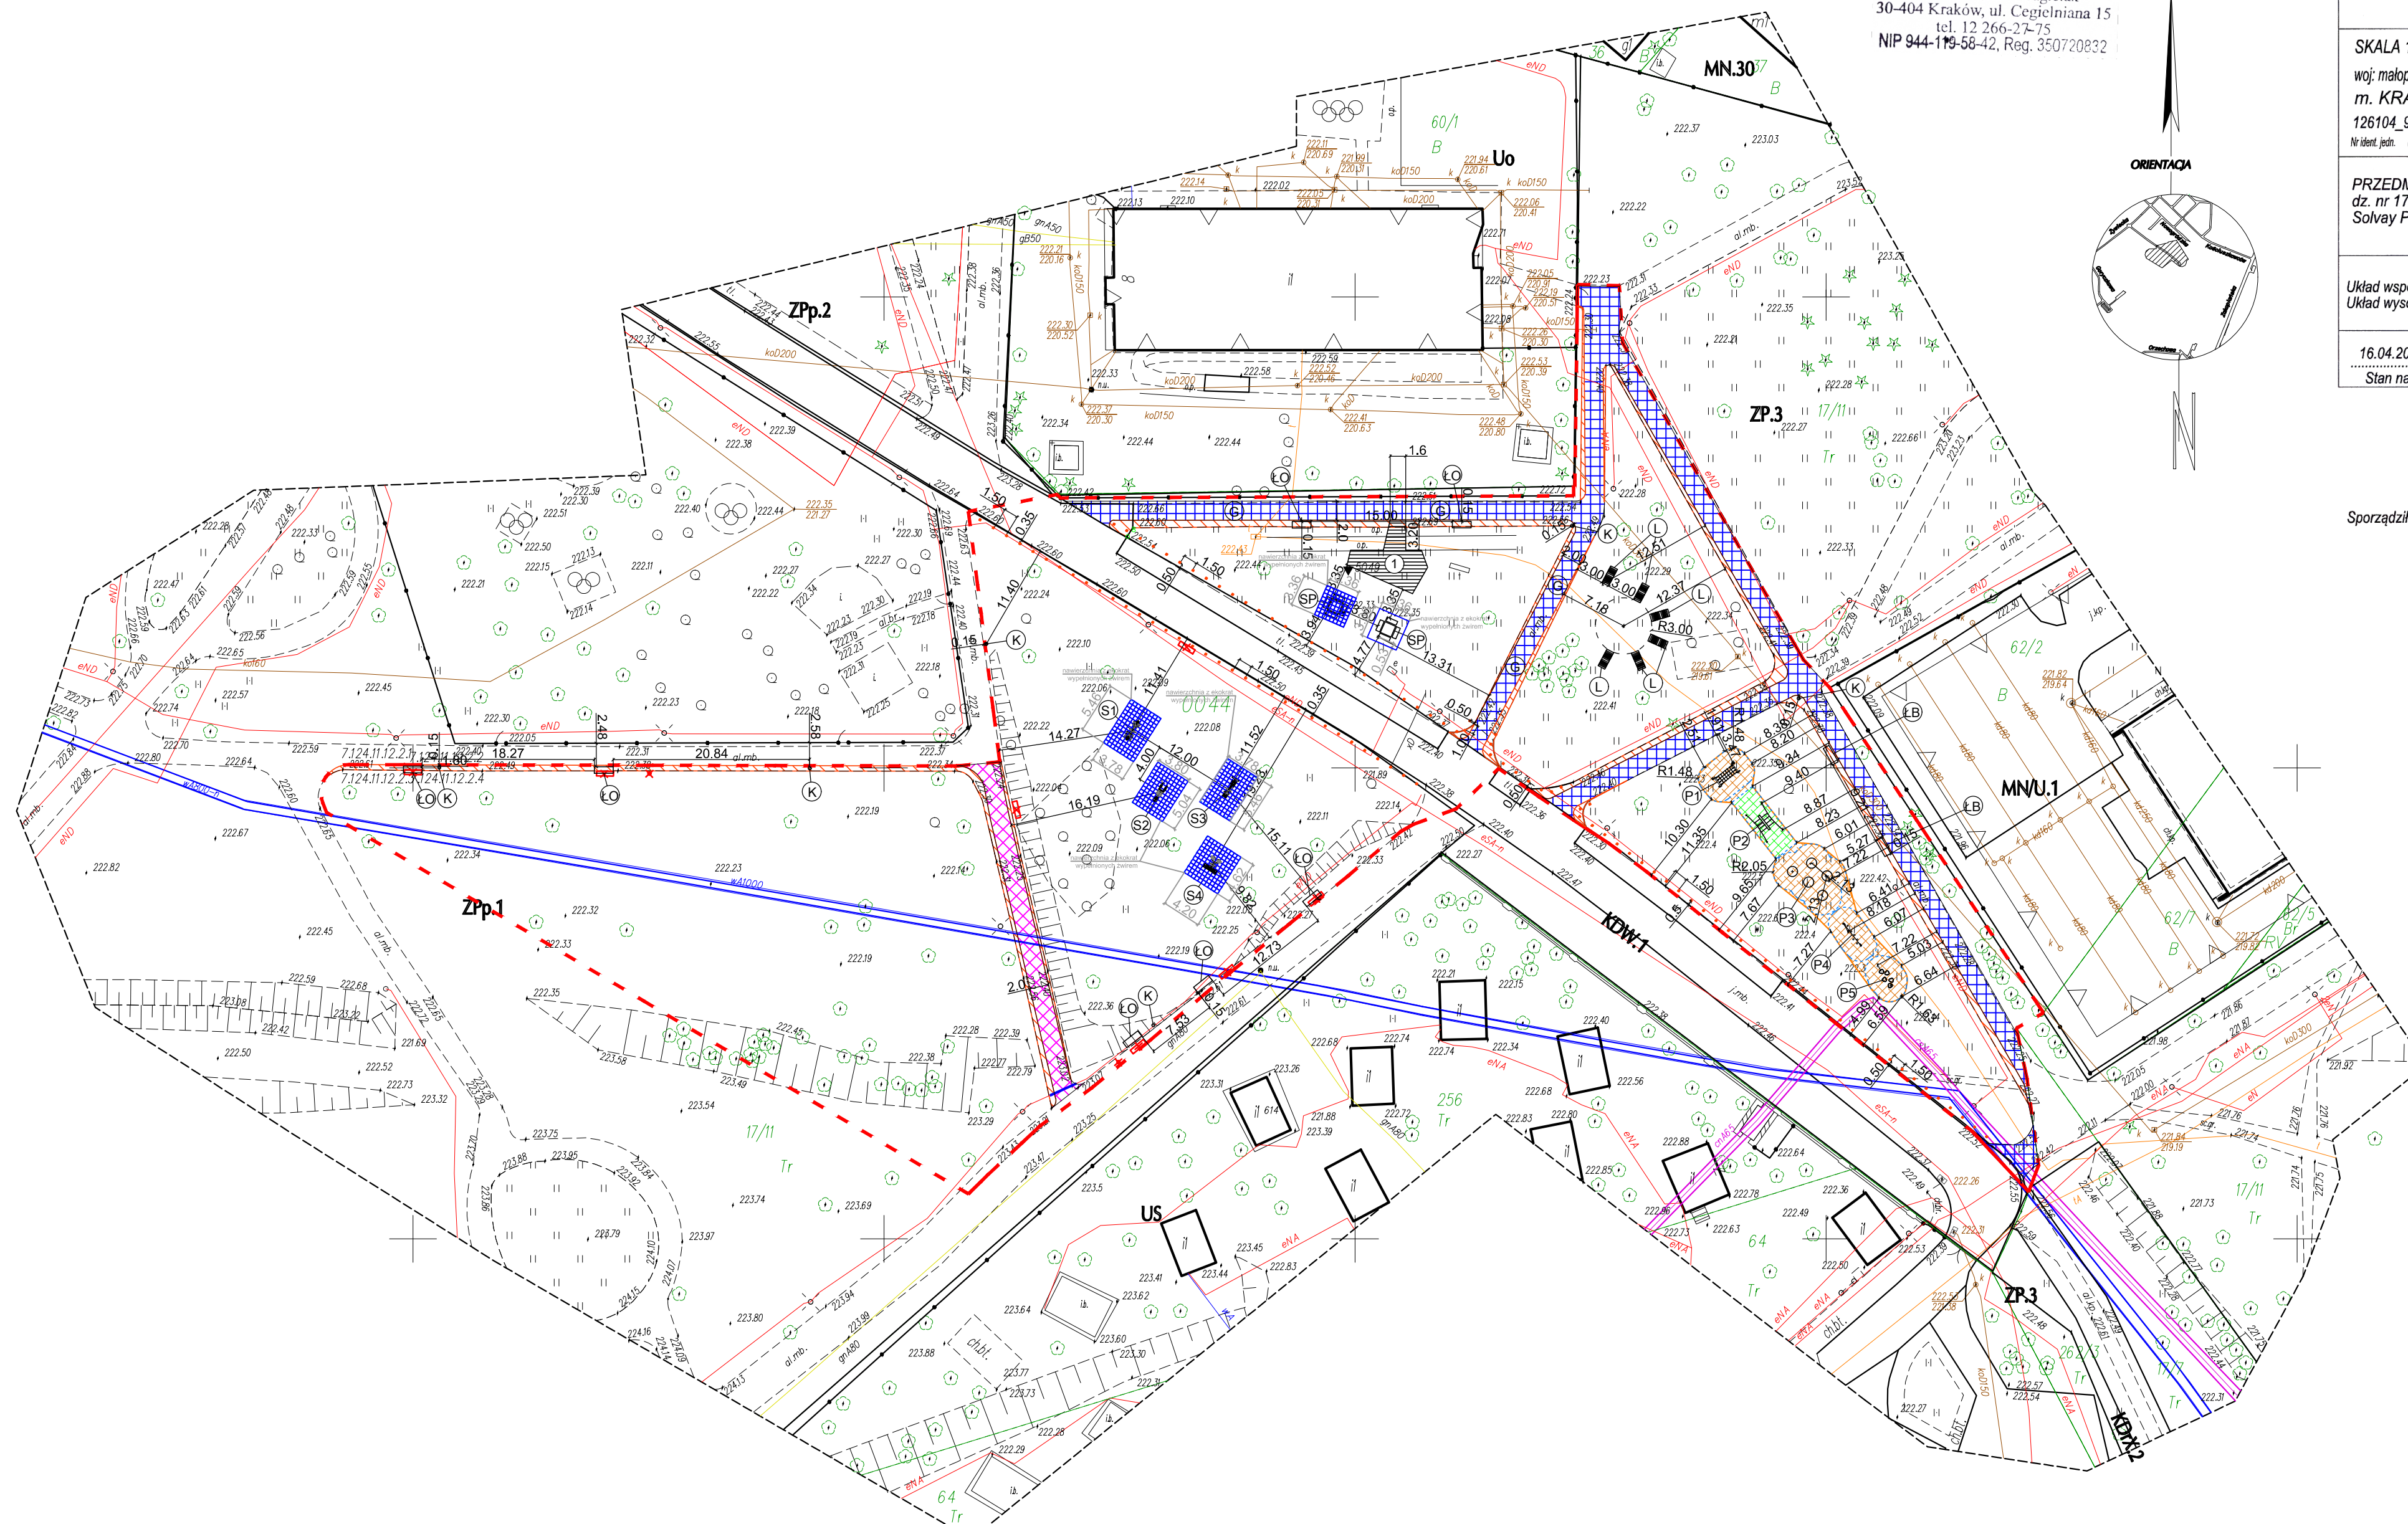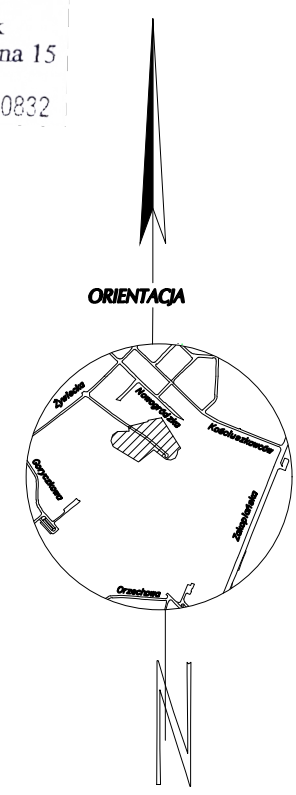

mgr inż. Janusz Jagielak
geodeta
Nr upr. zawod. 8471

Sporządził:

Niniejsza mapa powstała na podstawie:
mapy numerycznej z zasobów ODGIK,
pomiaru bezpośredniego

Nie wyklucza się istnienia innych
elementów uzbrojenia podziemnego,
które nie zostały zgłoszone do
inwentaryzacji powykonawczej lub
nie są wykazane w materiałach branżowych

Niniejsza mapa nie służy do projektowania
budynków w odległości mniejszej lub równej
4,0 m od granic działki.

Mapa została wykonana bez ustalenia
obciążeń służebnościami gruntowymi.

Na mapę wniesiono linie rozgraniczające
z miejscowego planu zagospodarowania
przestrzennego.

Na obszarze objętym niniejszą mapą brak jest
projektów uzgodnionych w ZUDP.

Legenda:

- MN - tereny zabudowy mieszkaniowej jednorodzinnej
- MN/U - tereny zabudowy mieszkaniowej jednorodzinnej i usługowej
- Uo - tereny zabudowy usługowej z zakresu oświetli
- US - tereny sportu i rekreacji
- ZP - tereny zieleni urządzonej
- ZPp - tereny zieleni urządzonej parkowej
- KDW - tereny dróg wewnętrznych
- KDrX - tereny dróg pieszo-rowerowych
- nieprzekraczalne linie zabudowy
- linie rozgraniczające tereny o różnym przeznaczeniu lub różnych zasadach zagospodarowania

LEGENDA:

- Granica opracowania
- Obiekty do usunięcia - ławka
- Obiekty do usunięcia - kosz na śmieci
- Usunięcia - nawierzchnia
- Nawierzchnia N-1
- Nawierzchnia N-2
- Nawierzchnia N-Z gr. 15 cm
- Nawierzchnia N-Z gr. 30 cm
- Rura osłonowa
- Granica strefy bezpiecznej
- Obrzeże z tworzywa sztucznego
- Słupki drewniane 14x14cm
- Podest
- Ławka z oparciem
- Ławka bez oparcia
- Kosz na odpadki
- Leżak miejski
- Wyciskanie siedząc + wyciąg górny
- Wahadło + prasa nożna
- Biegacz + twister

- Ławka + koła TaiChi
- Siatka linowa do balansowania
- Huśtawka super lin
- Skaczące płyty
- Balansowanie z liną
- Lilie wodne do balansowania
- Gra podwórkowa na asfalcie
- Stół piknikowy z siedziskami

Greenery Architektura Krajobrazu
tel. 12 443 11 86, fax 12 443 11 85
biuro@greenery.pl, www.greenery.pl
Podmiot odpowiedzialny:
MODO Sp. z o.o.
ul. Żaludów 9
35-428 Kraków

Przedsięwzięcie:	Rekreacja - edukacja - integracja w Parku Solvay przy ul. Żywieckiej Bocznej w Krakowie dla Zarządu Zieleni Miejskiej w Krakowie	Skala: 1:500
Adres obiektu:	Dz. nr 17/11, obręb 44, jedn. ewid. Podgórze, część działki	
Adres inwestora:	Gmina Miejska Kraków, Zarząd Zieleni Miejskiej w Krakowie, ul. Za Torem 22, 30-542 Kraków	Data: 06.2018
Faza:	Projekt budowlano - wykonawczy	Nr rys.: PZT
Tytuł rysunku:	Projekt zagospodarowania terenu	

Zespół projektowy			
Imię i nazwisko	Branża	Nr upr.	Podpis
mgr inż. arch. Wojciech Nowak	architektura	MPOIA/079/2013	
mgr inż. arch. kraj. Grzegorz Kukula	architektura		
mgr inż. arch. kraj. Szymon Urbańczyk	architektura		