


X= 5546600
Y= 7425400

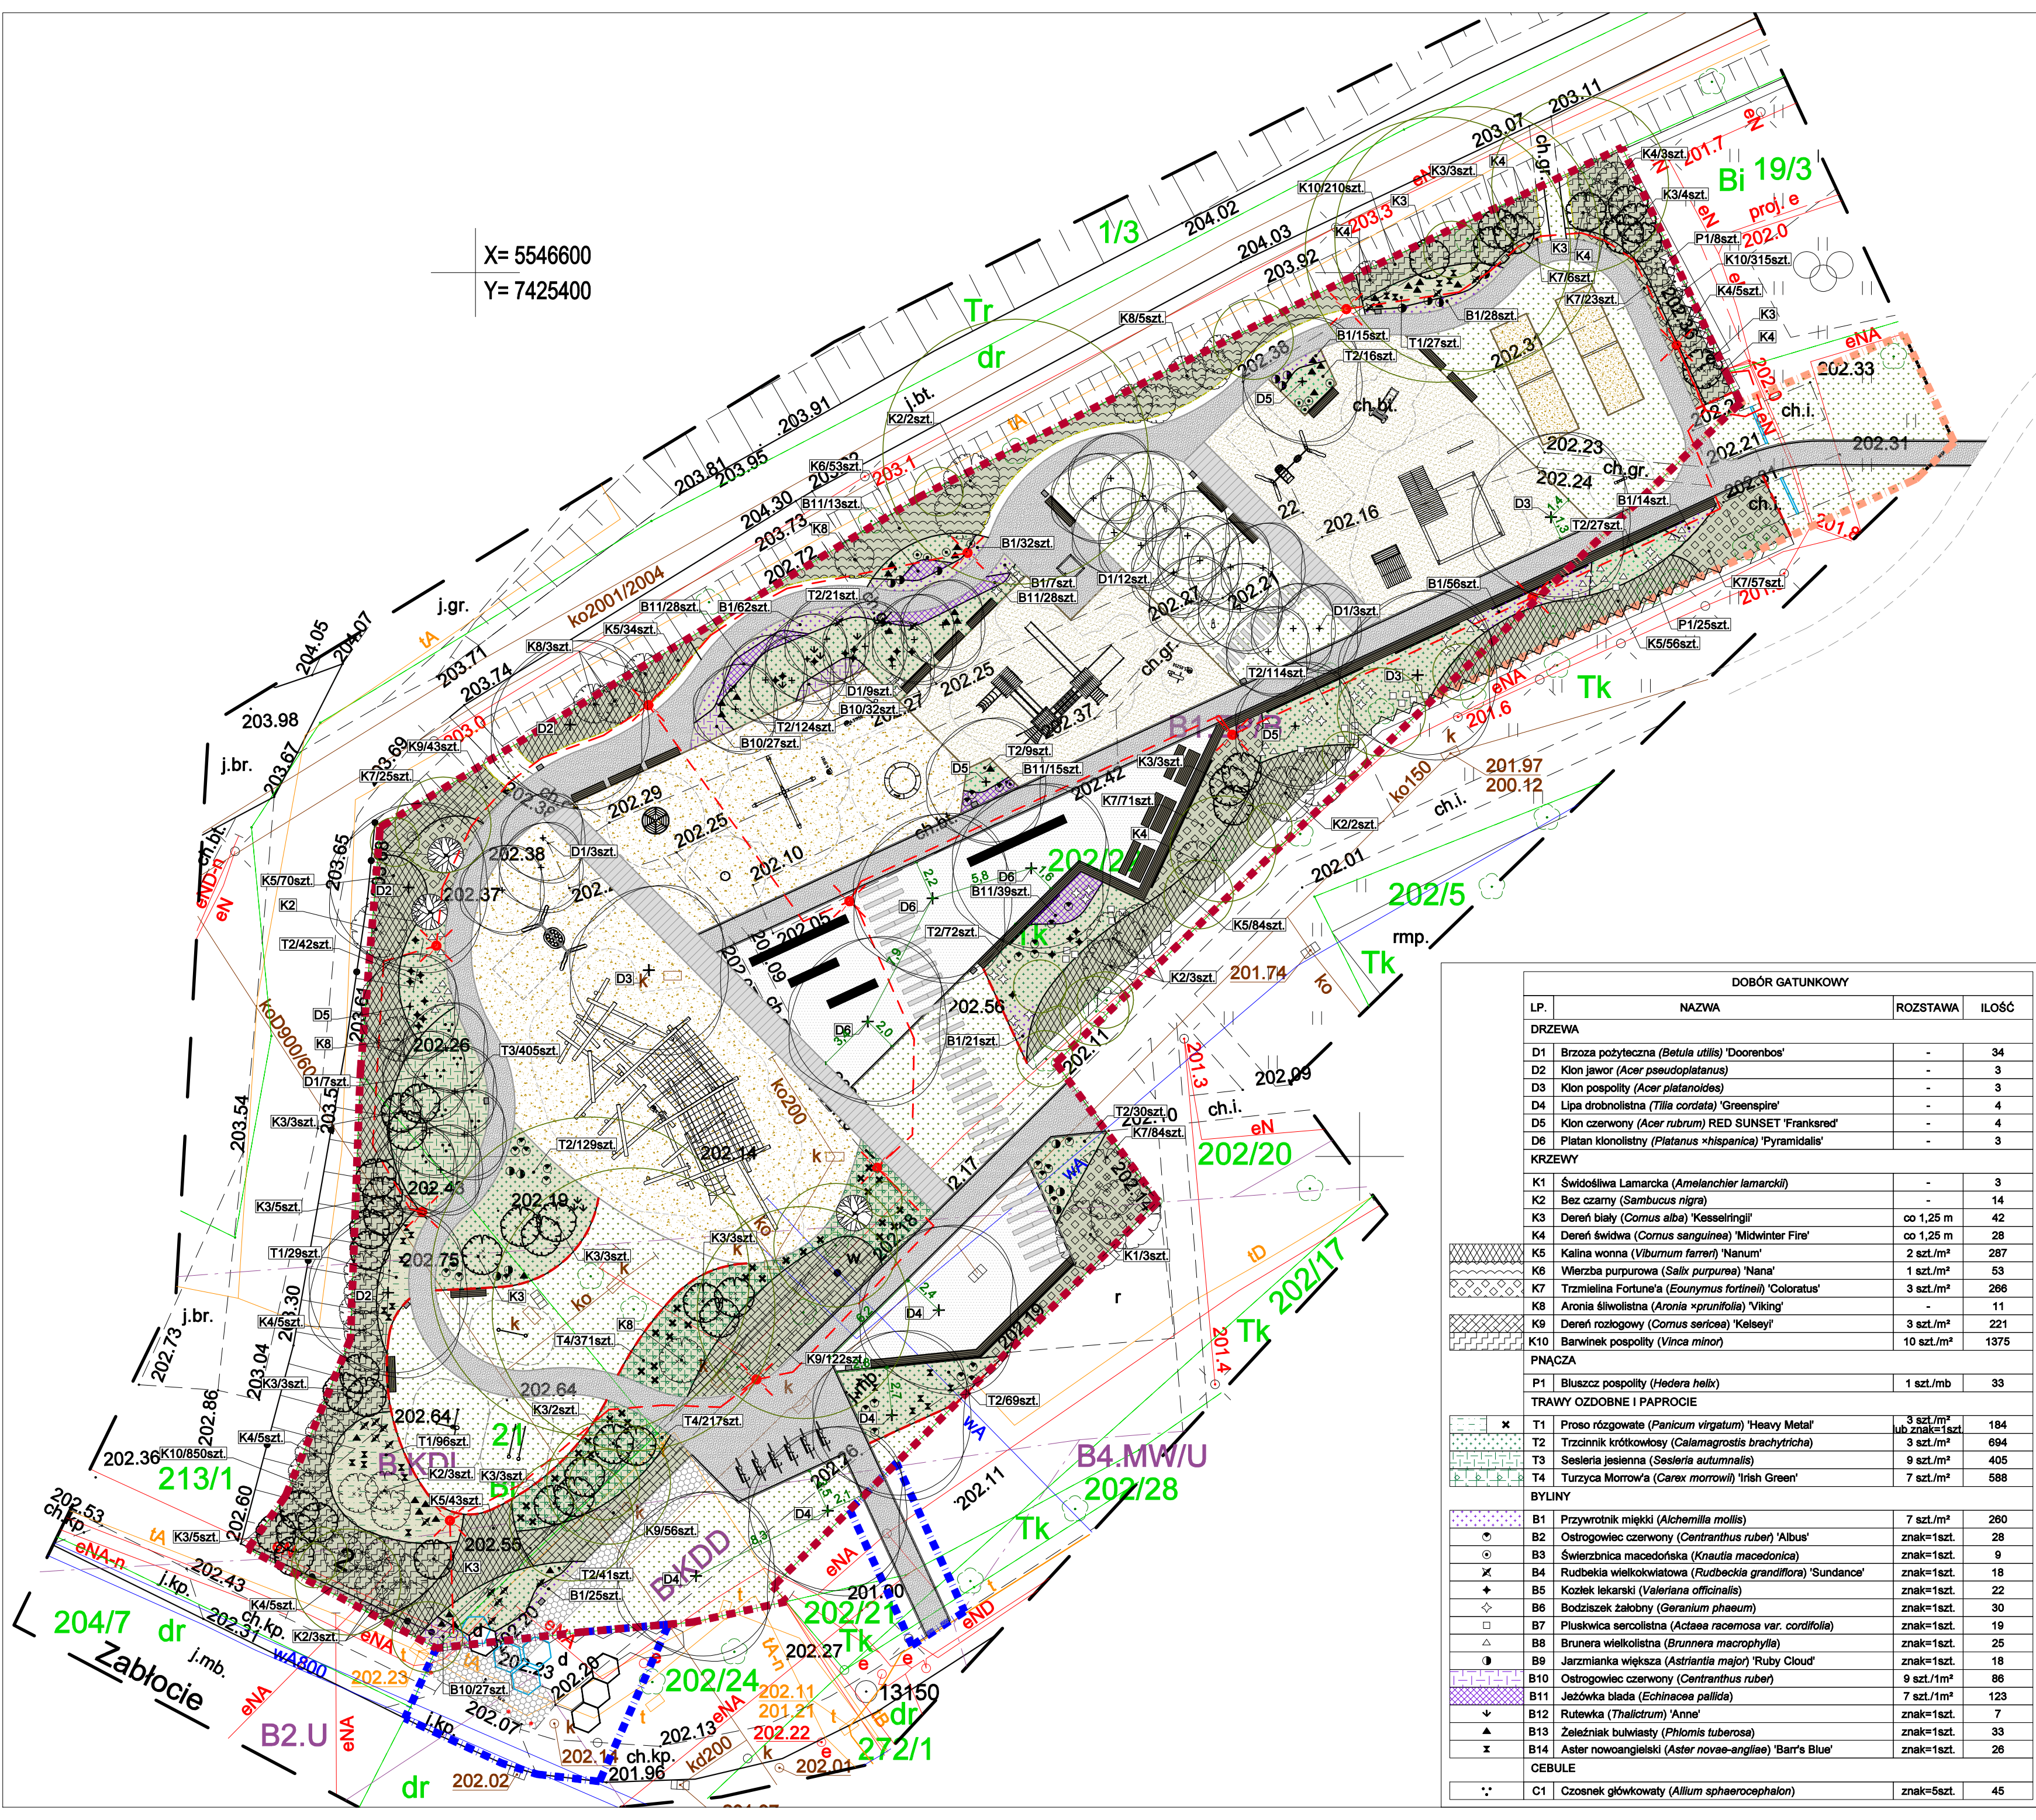

ZAKRES I - TEREN INWESTYCJI

ZAKRES II - DOWIAZANIE KOMUNIKACYJNE (PARK STACJA WISŁA)

ZAKRES III - DOWIAZANIE KOMUNIKACYJNE (PAS DROGOWY)

ZIELEŃ

DRZEWIA/KRZEWY ISTNIEJĄCE

DRZEWIA PROJEKTOWANE

KRZEWY POJEDYNCZE PROJEKTOWANE

NASADZENIA POWIERZCHNIOWE KRZEWÓW

NASADZENIA POWIERZCHNIOWE TRAW OZDOBNYCH

NASADZENIA POWIERZCHNIOWE BYLIN

NASADZENIA PUNKTOWE BYLIN

NASADZENIA PNĄCZY

TRAWNIK

POCZĄTEK NASADZEŃ (0,5m OD KRAWĘDZI ŚCIEŻKI)
- POWIERZCHNIA WYKOROWANA

OBRZEŻA

OBRZEŻA TRAWNIKOWE

Projekt:
PROJEKT ZAGOSPODAROWANIA TERENU W RAMACH KONTYNUACJI PARKU STACJA WISŁA
PRZY UL. ZABŁOCIE NA DZ. NR 202/22, 21 ORAZ 202/20, 202/24, 202/21, 202/28, 272/1 OBR. 14
PODGÓRZE W KRAKOWIE, W ZAKRESIE BUDOWY OBIEKTÓW MAŁEJ ARCHITEKTURY W MIEJSCU
PUBLICZNYM, ROZBÍÓRKI ISTNIEJĄCEJ NAWIERZCHNI I OGRODZENIA ORAZ BUDOWY
PRZYŁĄCZA OŚWIELENIOWEGO.

Investor:
GMINA MIEJSKA KRAKÓW
ZARZĄD ZIELENI MIEJSKIEJ W KRAKOWIE
ul. Reymonta 20, 30-059 Kraków
tel. 12 34 14 516, mail: sekretariat@zmm.krakow.pl

Projektant:
PRACOWNIA PROJEKTOWA LAND-ARCH
ul. Adama Vetulianego 1a/329, 31-227 Kraków
mob. +48 512 355 684, mail: m.tulko@landarch.pl

Faza:
PROJEKT WYKONAWCZY

Imię i nazwisko:

Specjalność:

Nr uprawnień / izba:

Podpis:

Projektant:

mgr inż. arch. kraj. Małgorzata Tulko

arch. krajoznawcy

-

Opracowanie:

mgr inż. arch. kraj. Iwona Mucha-Bednarczyk

arch. krajoznawcy

-

Tytuł rysunku:
PROJEKT ZIELENI

Bransz:
ARCHITEKTURA KRAJOZNAWSTWA

Skala:
1:250

Data:
PAŹDZIERNIK 2021

Numer rysunku:
PW/PZT/SYT/02

Format:
420x594