


Nr ks.rob.54/2021

GD-13.6640.5/54.2021

## MAPA DO CELÓW PROJEKTOWYCH

SKALA 1:500 woj. małopolskie m. KRAKÓW 126103_9 Nr ident. jedn. Nr obrębu	SEKCJA: 7/25/12/2.3 7/25/12/2.3.1 7/25/12/2.3.2	Obwieszczenie o opublikowaniu załącznika do projektu planu zagospodarowania terenu w wyniku których powstał niniejszy dokument weryfikacyjny	GD-13.6640.5/54.2021
0054 Nowa Huta	PREZYDENT MIASTA KRAKOWIA	Wykonawca prac geodezyjnych	GEO-HOFF Usługi geodezyjne Wojciech Hoffmann
PRZEDMIOT AKTUALIZACJI: ul. Na Zaleczu, dz. 278, 279, 280, 281, 282, obr. 0054 dz. 31, 32/3, 33/3, obr. 0055	Wojciech Hoffmann upr. nr 19486	Nr oraz data sporządzenia dokumentu zawierającego wyniki pomiarów weryfikacji	GD-13.6640.5/54.2021.L.p1 z dnia 14.07.2021r.
Układ współrz. : PL-2000 Układ wysokości : PL-EVRF-2007-NH	Wojciech Hoffmann upr. nr 19486	Inst. i nazwisko oraz nr uprawnień kierownika prac geodezyjnych	Wojciech Hoffmann upr. nr 19486
Wojciech Hoffmann GEODETA UPRAWNIONY nr świadectwa 19486 29.06.2021r. Data opracowania	Wojciech Hoffmann GEODETA UPRAWNIONY nr świadectwa 19486	Klaszula operacji: P1251/2021/ST01 z dnia 14.07.2021r.	Instytut Geodezyjny i Kartograficzny ul. Al. J. Piłsudskiego 5 00-910 Warszawa

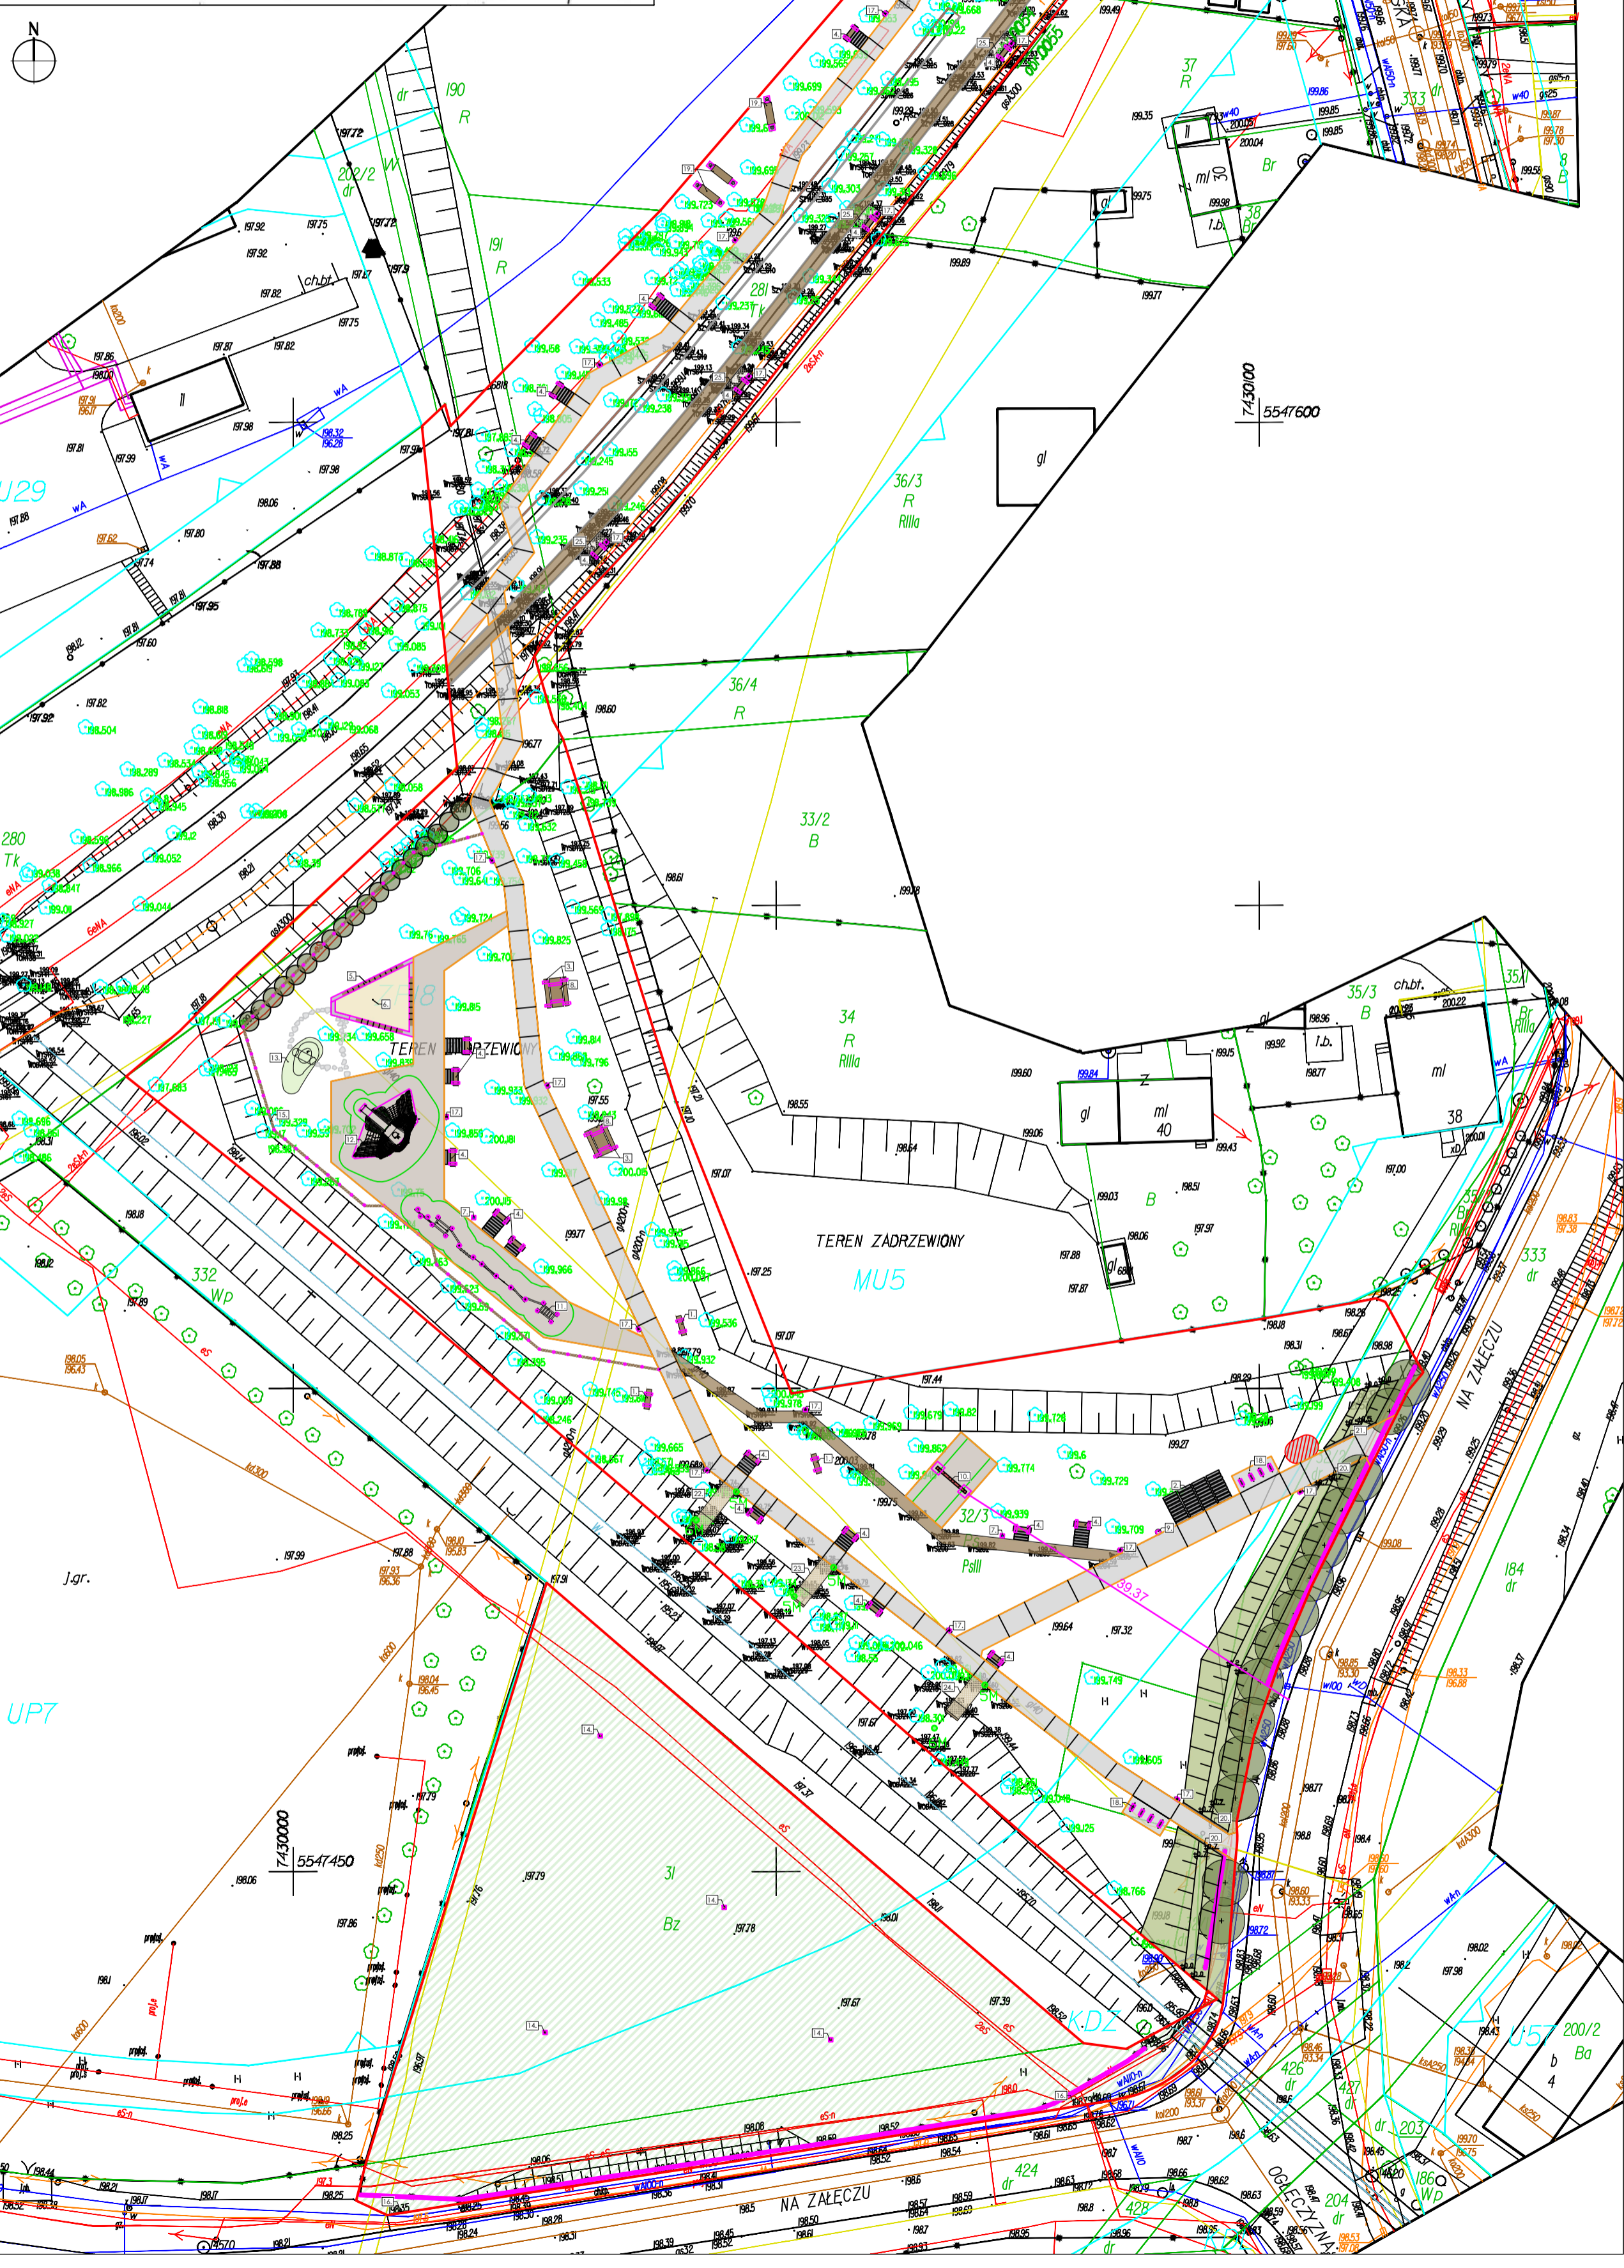

- LEGENDA:**
- granica opracowania etap I
  - zakres wyłaczony z opracowania
  - rzut fundamentów
  - Projektowana roślinność
  - drzewo projektowane- klon polny 'Elsrijk' rabata/dereń biały
  - żywopłot w formie naturalnej z derenia białego
  - Projektowane nawierzchnie
  - Nawierzchnia EKIDWAY
  - Płyty kamienne przeszlifowane trawnikiem
  - Zrębki drewniane
  - Utwardzona ścieżka zienna
  - Podest stalowy z kraty ponostowej
  - Płasek
  - Płyty bazaltowe
  - Głogzenie drewniane typ I
  - Projektowane obiekty małej architektury
  - 1. Ławka
  - 2. Miejsce handlowe/ food truck
  - 3. Ławka typ I
  - 4. Ławka typ II
  - 5. Ławka typ III
  - 6. Płaskowica
  - 7. Biblioteczka
  - 8. Stół piknikowy
  - 9. Pitnik
  - 10. Hutanoka
  - 11. Tor linowy
  - 12. Sowa
  - 13. Górka trawiasta
  - 14. Domek dla owadów
  - 15. Długość typ I
  - 16. Tablica strefa ekologiczna
  - 17. Kosz
  - 18. Stożek rowerowy
  - 19. Hamak
  - 20. Murek żelbetonowy typ I
  - 21. Murek żelbetonowy typ II
  - 22. Obiekt małej architektury typ I
  - 23. Obiekt małej architektury typ II
  - 24. Obiekt małej architektury typ III
  - 25. Obiekt małej architektury typ IV
- Denontoz:
- ogrodzenie metalowe do układowi

PRZWA AUTORSKIE ZASTRZEŻENIE

Rysunek chroniony w myśl przepisów ustawy z dnia 04.02.1994r. o prawie autorskim i prawach pokrewnych; Dz.U. Nr 80 z 2000 r., poz. 904, ze zmianami.

Wszelkie powielanie, kopiowanie, odstępowanie i dokonywanie zmian bez zgody autora jest niedozwolone.

**ZESPÓŁ PROJEKTOWY:**  
ZESPÓŁ KSZTAŁTOWANIA PRZESTRZENI MIEJSKICH

mgr inż. arch. Katarzyna Opalka  
mgr inż. arch. Katarzyna Dzieciotłowska  
mgr inż. arch. Oliwia Kaleta  
mgr inż. arch. Magdalena Krak  
mgr inż. arch. Janusz Filipiak  
mgr inż. arch. Mikołaj Wózek  
mgr inż. arch. Magdalena Jabłonska

**PROJEKTANT GŁÓWNY**

mgr inż. arch. Miłobrodzki

Investor:  
GMINA MIEJSKA KRAKÓW  
reprezentowana przez  
ZARZĄD ZIEMIENI MIEJSKIEJ W KRAKOWIE  
ul. Reymonta 20, 30-059 Kraków

Tytuł projektu:  
Budowa obiektów małej architektury w miejscu publicznym przy ul. Na Zaleczu w m. Kraków, gm. Kraków na działkach nr 31, 32/1, 32/2, 32/3, 424/5 i 333 obr. 55 Nowa Huta oraz na działkach nr 280, 281/282 obr. 54 Nowa Huta

Branża: ARCHITEKTURA      Stadium: PB      Data: LIPIEC 2023

Nazwa rysunku: PROJEKT ZAGOSPODAROWANIA TERENU      Skala: 1:500      Nr rys.: PZT-01