

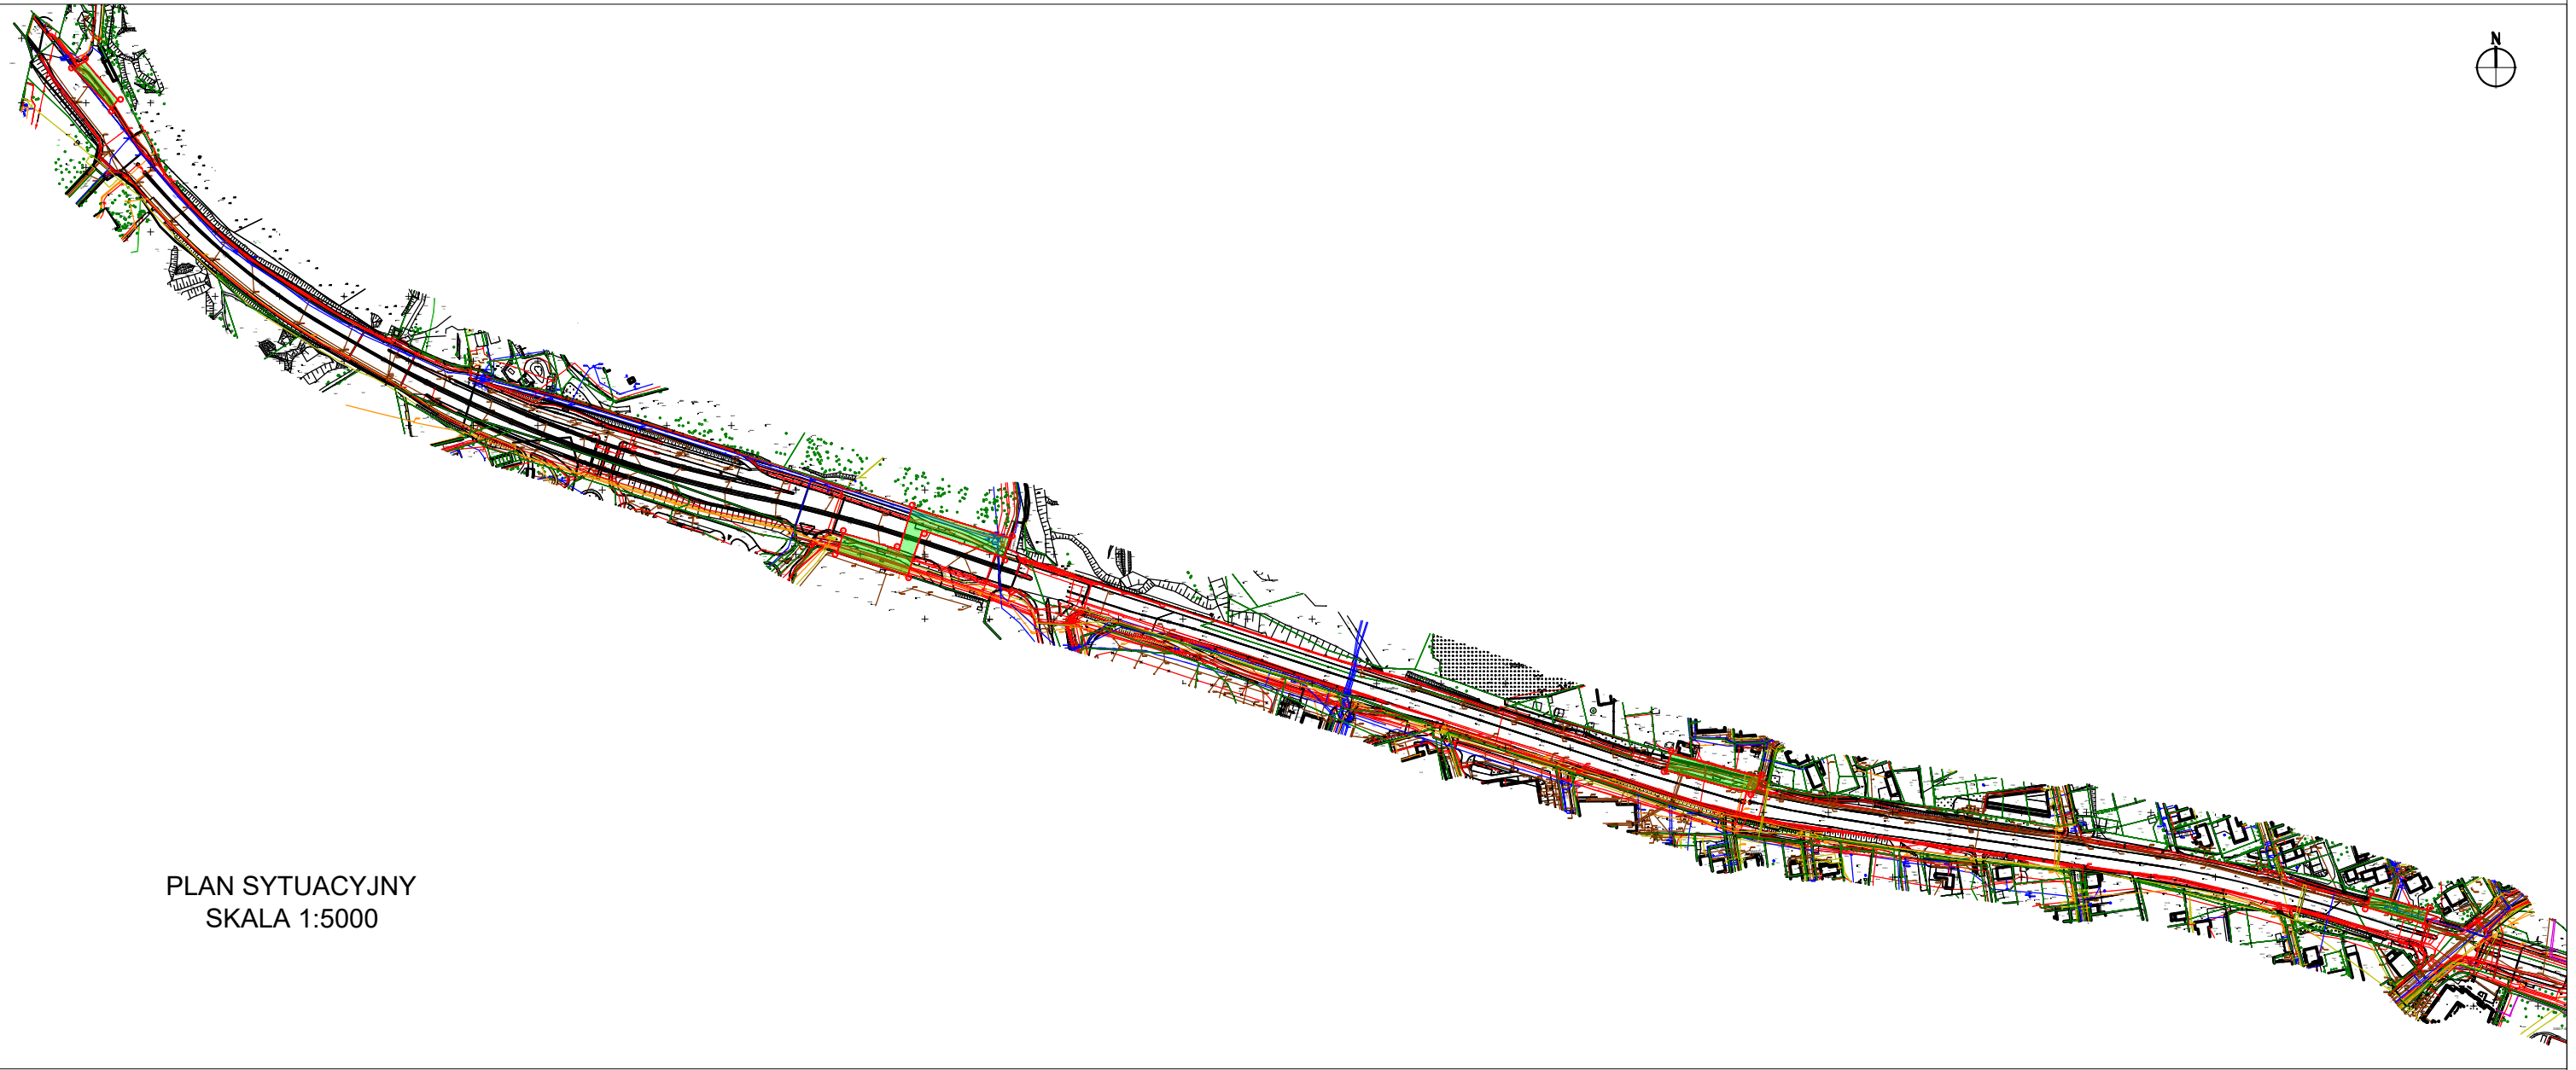
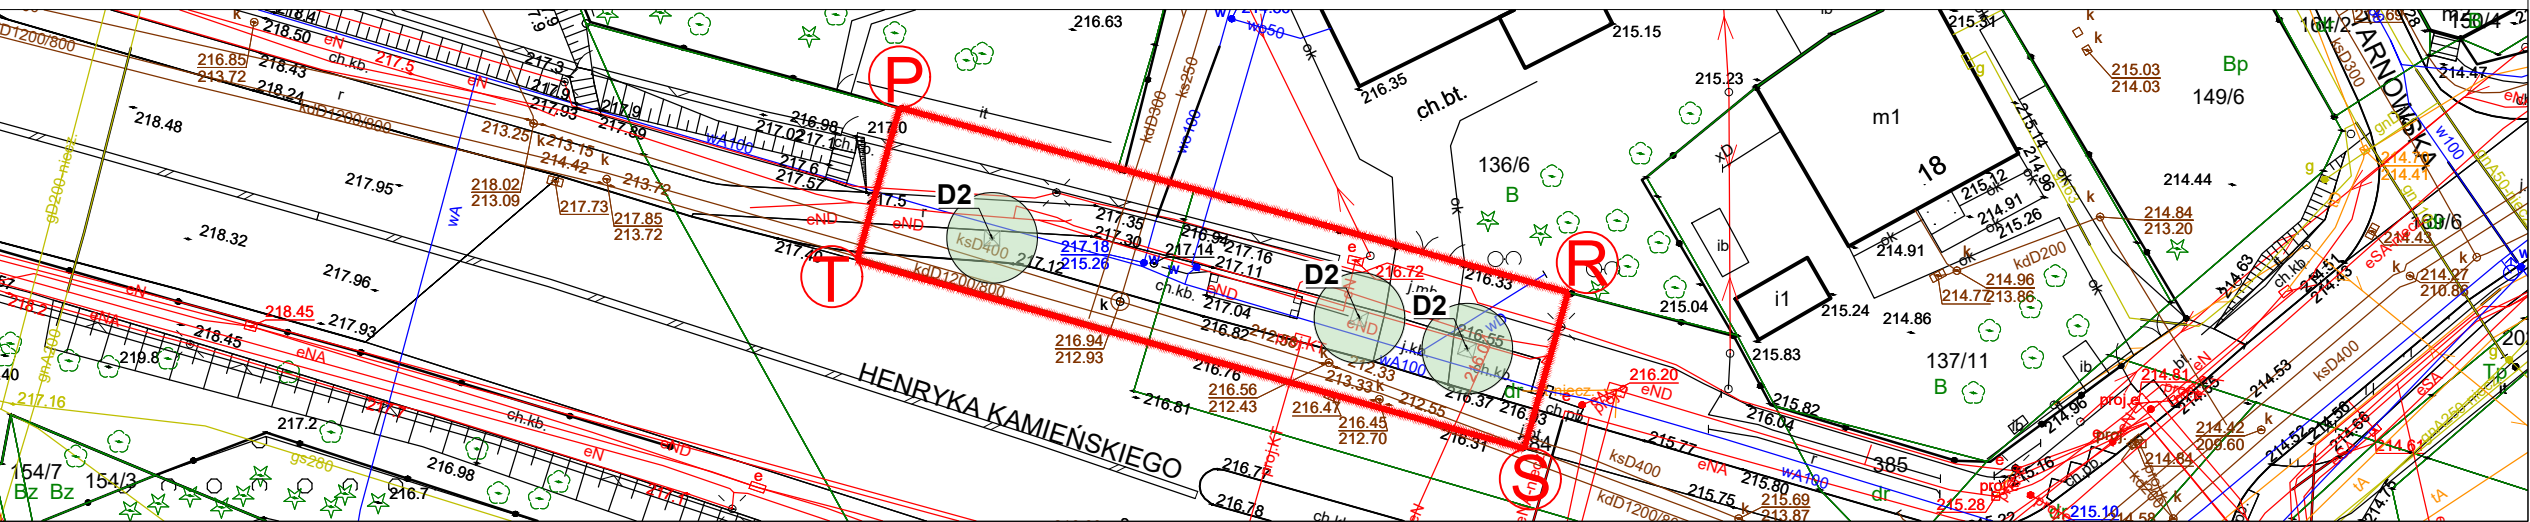
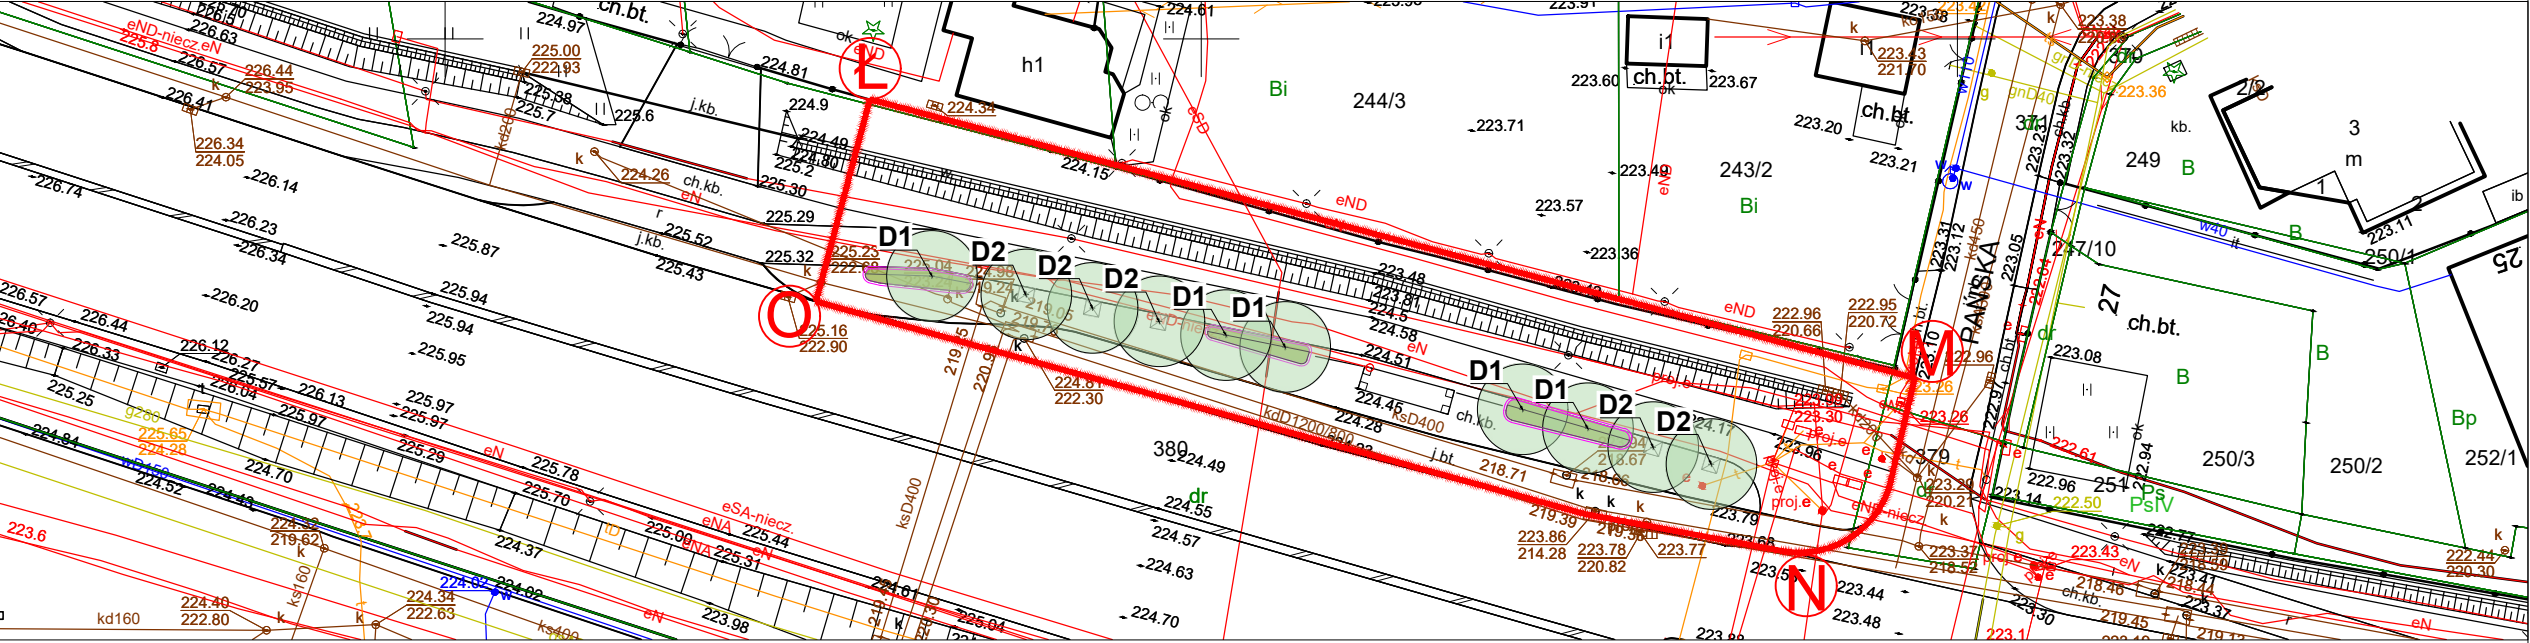


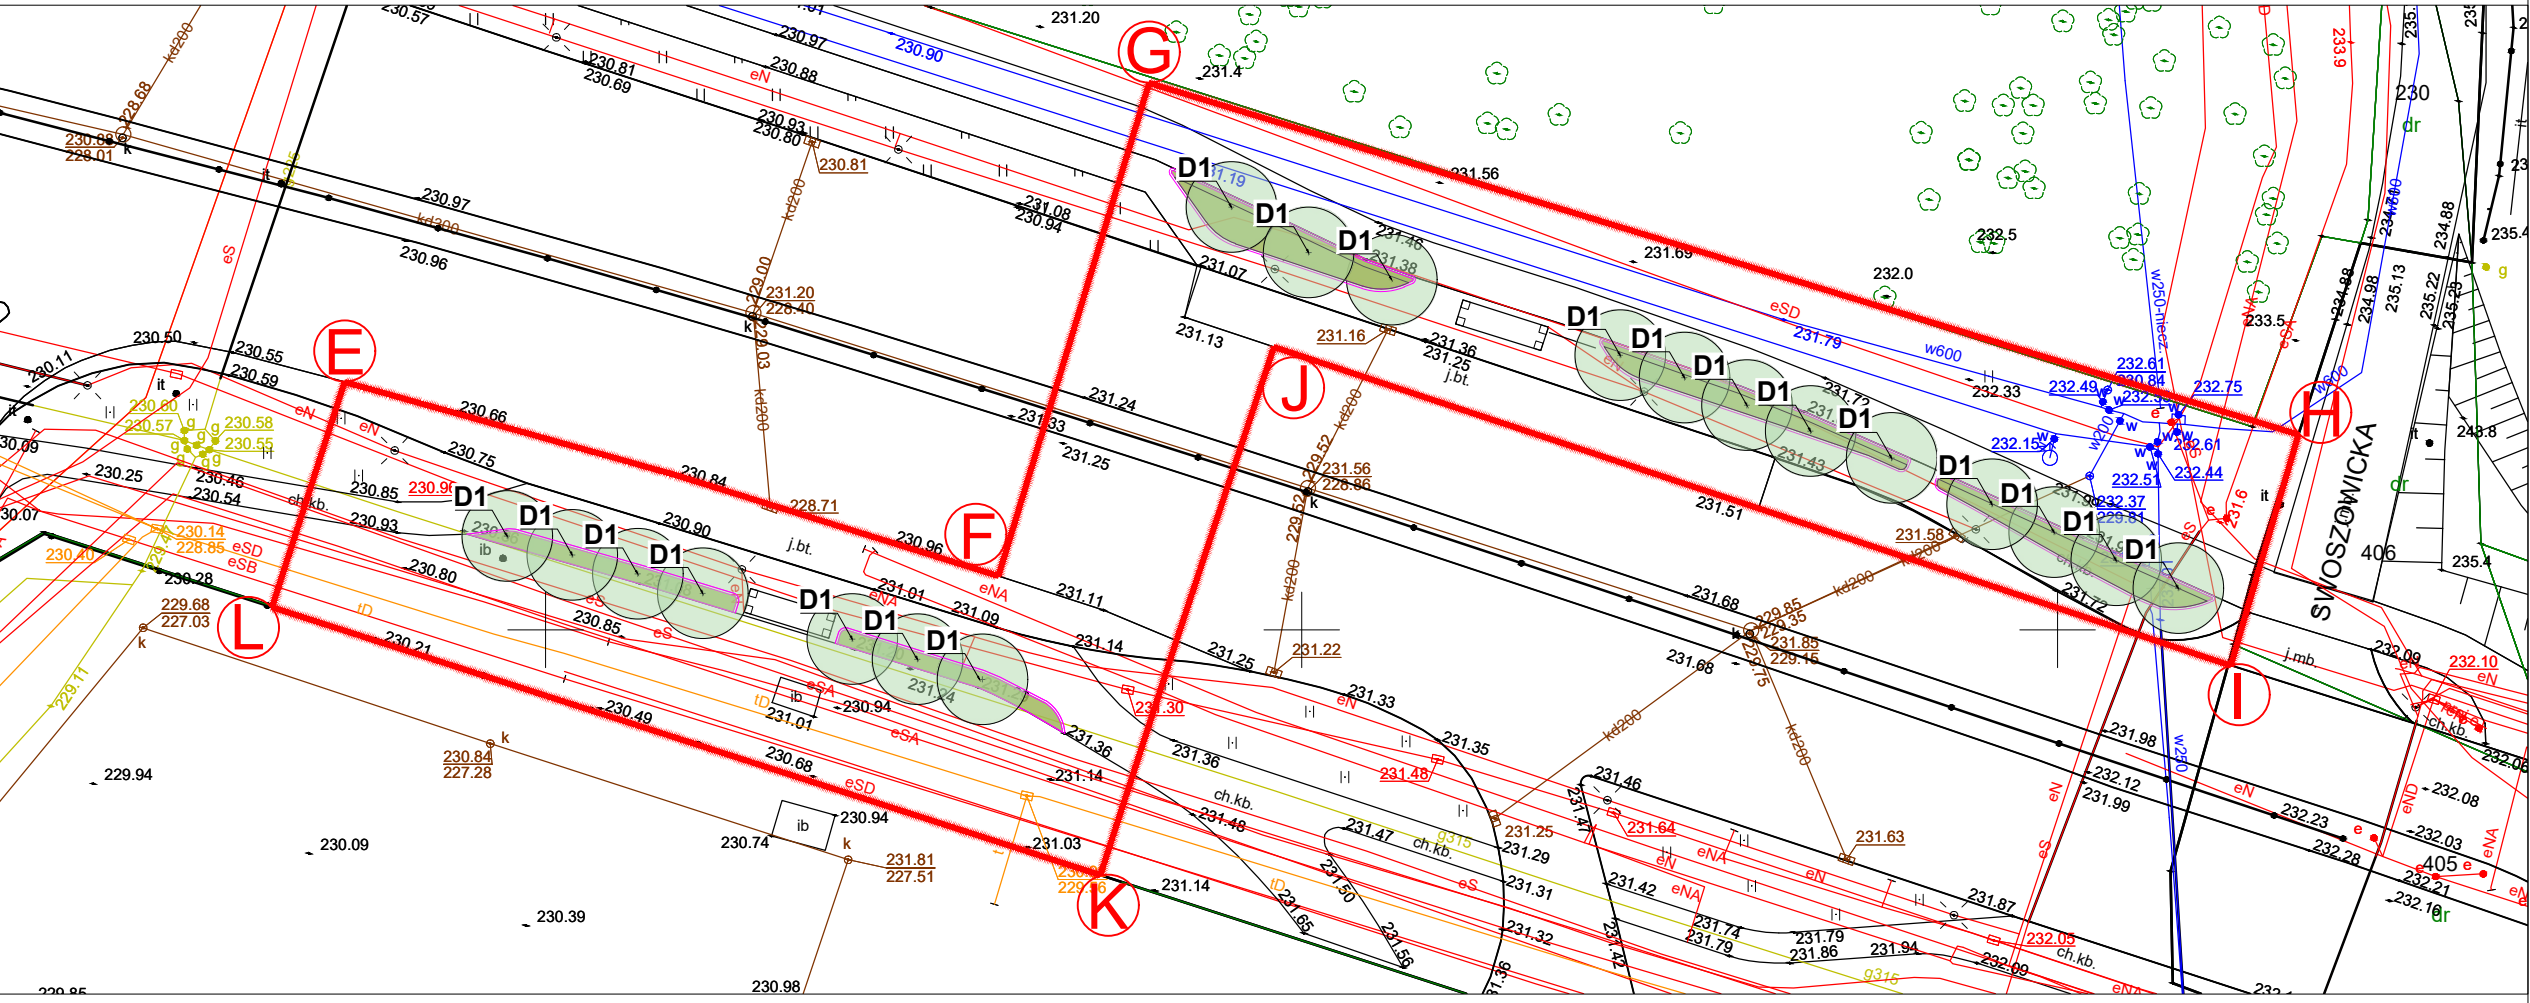

PLAN SYTUACYJNY
SKALA 1:5000

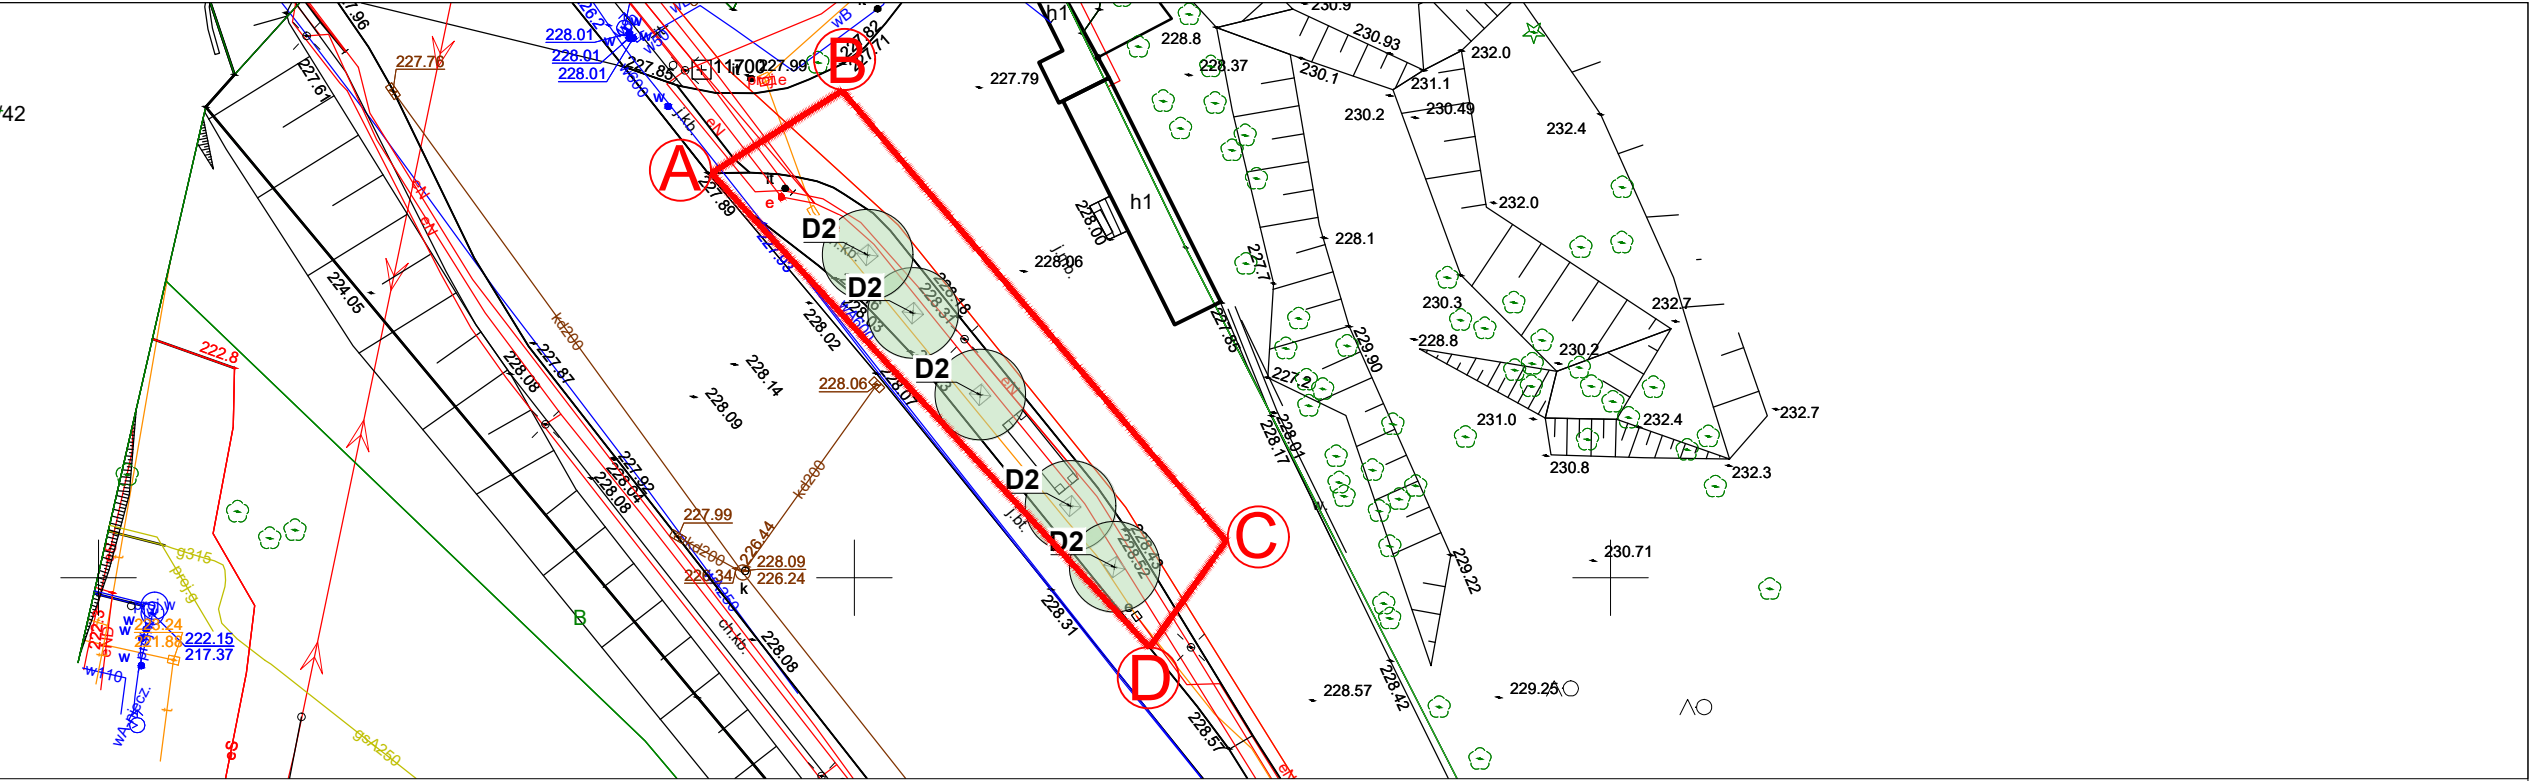

LEGENDA:

- ZAKRES OPRACOWANIA, DZ. EWID. NR.**
- ZIELEN:**
- D1** DRZEWO PROJEKTOWANE W ZIELEŃCU
D2 DRZEWO PROJEKTOWANE W KRACIE, W CHODNIKU
- PROJEKTOWANE:**
- ZIELEN NISKA - KRZEWY, BYLINY, TRAWY
ZIELEN NISKA - RABATY KWIETNE
OGRODY DESZCZOWE
- NAWIERZCHNIE:**
- ISTNIEJĄCA NAWIERZCHNIA UTWARDZONA
PROJEKTOWANA NAWIERZCHNIA UTWARDZONA
ISTNIEJĄCE OBRZEŻA / KRAWĘŻNIKI
PROJEKTOWANE OBRZEŻA / KRAWĘŻNIKI

- OBIEKTY MAŁEJ ARCHITEKTURY**
- ŁAWKA Z OPARCIEM
ŁAWKA Z OPARCIEM I PODŁOKIETNIKAMI
ŁAWKA BEZ OPARCIA
SIEDZISKO Z OPARCIEM
SIEDZISKO Z OPARCIEM I PODŁOKIETNIKAMI
KOSZ NA ŚMIECI WOLNOSTOJĄCY
KOSZ DO SEGREGACJI ODPADÓW
STOJAKI ROWEROWE
SŁUPKI DROGOWE (x ILOŚĆ)
OGRODZENIE

ZESTAWIENIE	
109 m ²	POWIERZCHNIA ODBETONOWANA
109 m ²	PROJEKTOWANA POWIERZCHNIA ZIEŁONA
24 szt.	ILOŚĆ DRZEW PROJEKTOWANYCH - W ZIELEŃCACH
13 szt.	ILOŚĆ DRZEW PROJEKTOWANYCH - W KRATKACH CHODNIKOWYCH
	ILOŚĆ KRZEWÓW, BYLIN, TRAW
	ILOŚĆ PROJEKTOWANYCH ŁAWEK I SIEDZISK
	ILOŚĆ PROJEKTOWANYCH KOSZY
	ILOŚĆ PROJEKTOWANYCH STOJAKÓW ROWEROWYCH
	ILOŚĆ PROJEKTOWANYCH SŁUPKÓW
	ILOŚĆ ZDEMONTOWANYCH SŁUPKÓW
	DLUGOŚĆ PROJ. OBRZEŻA

PRZWA AUTORSKIE ZASTRZEŻENIE
Rysunek chroniony w myśl przepisów ustawy z dnia 04.02.1994r.
o Prawie Autorskim i Prawach Pokrewnych,
Dz.U. Nr 80 z 2000 r., poz. 904, ze zmianami.
Wszelkie powtórzenia, kopowania, odstępstwa i dokonywanie zmian
bez zgody autora jest niedozwolone.

Urząd Miasta Krakowa
Biuro Architekta Miasta
Referat ds. Architektury Krajobrazu i Dziedzictwa
Przyrodniczego Miasta

**ZESPÓŁ
OGRODNICZY
MIASTA
KRAKOWA**

Projektował:	Podpis:
mgr inż. arch. kraj. Katarzyna Opalka	
mgr inż. arch. kraj. Katarzyna Dzięciołowska	
mgr inż. arch. kraj. Janusz Filipiak	
mgr inż. arch. Magdalena Jabłońska	
mgr inż. arch. kraj. Magdalena Ptak	
mgr inż. arch. Anna Strąpek MPOIA/040/2017	

Tytuł projektu:			
PROJEKT KONCEPCYJNY ZAGOSPODAROWANIA TERENU UL. KAMIŃSKIEGO w m. Kraków, gm. Kraków			
Brzoza:	Stadium:	Data:	
ARCHITEKTURA / ARCHITEKTURA KRAJOBRAZU	K	KWIECIEŃ 2025	
Nazwa rysunku:	Skala:	Nr rys.:	
KONCEPCJA ZAGOSPODAROWANIA TERENU	1:500	A-01	