


**LEGENDA:**

- Linia graniczna planu zagospodarowania terenu
- Linia graniczna planu urbanistycznego
- Linia graniczna planu miejscowego
- Linia graniczna planu zagospodarowania osiedla
- Linia graniczna planu zagospodarowania drogowego
- Linia graniczna planu zagospodarowania wodnego
- Linia graniczna planu zagospodarowania zielonego
- Linia graniczna planu zagospodarowania energetycznego
- Linia graniczna planu zagospodarowania ogólnego

**SYMBOLY:**

- Punkt pomiarowy
- Punkt graniczny
- Punkt graniczny
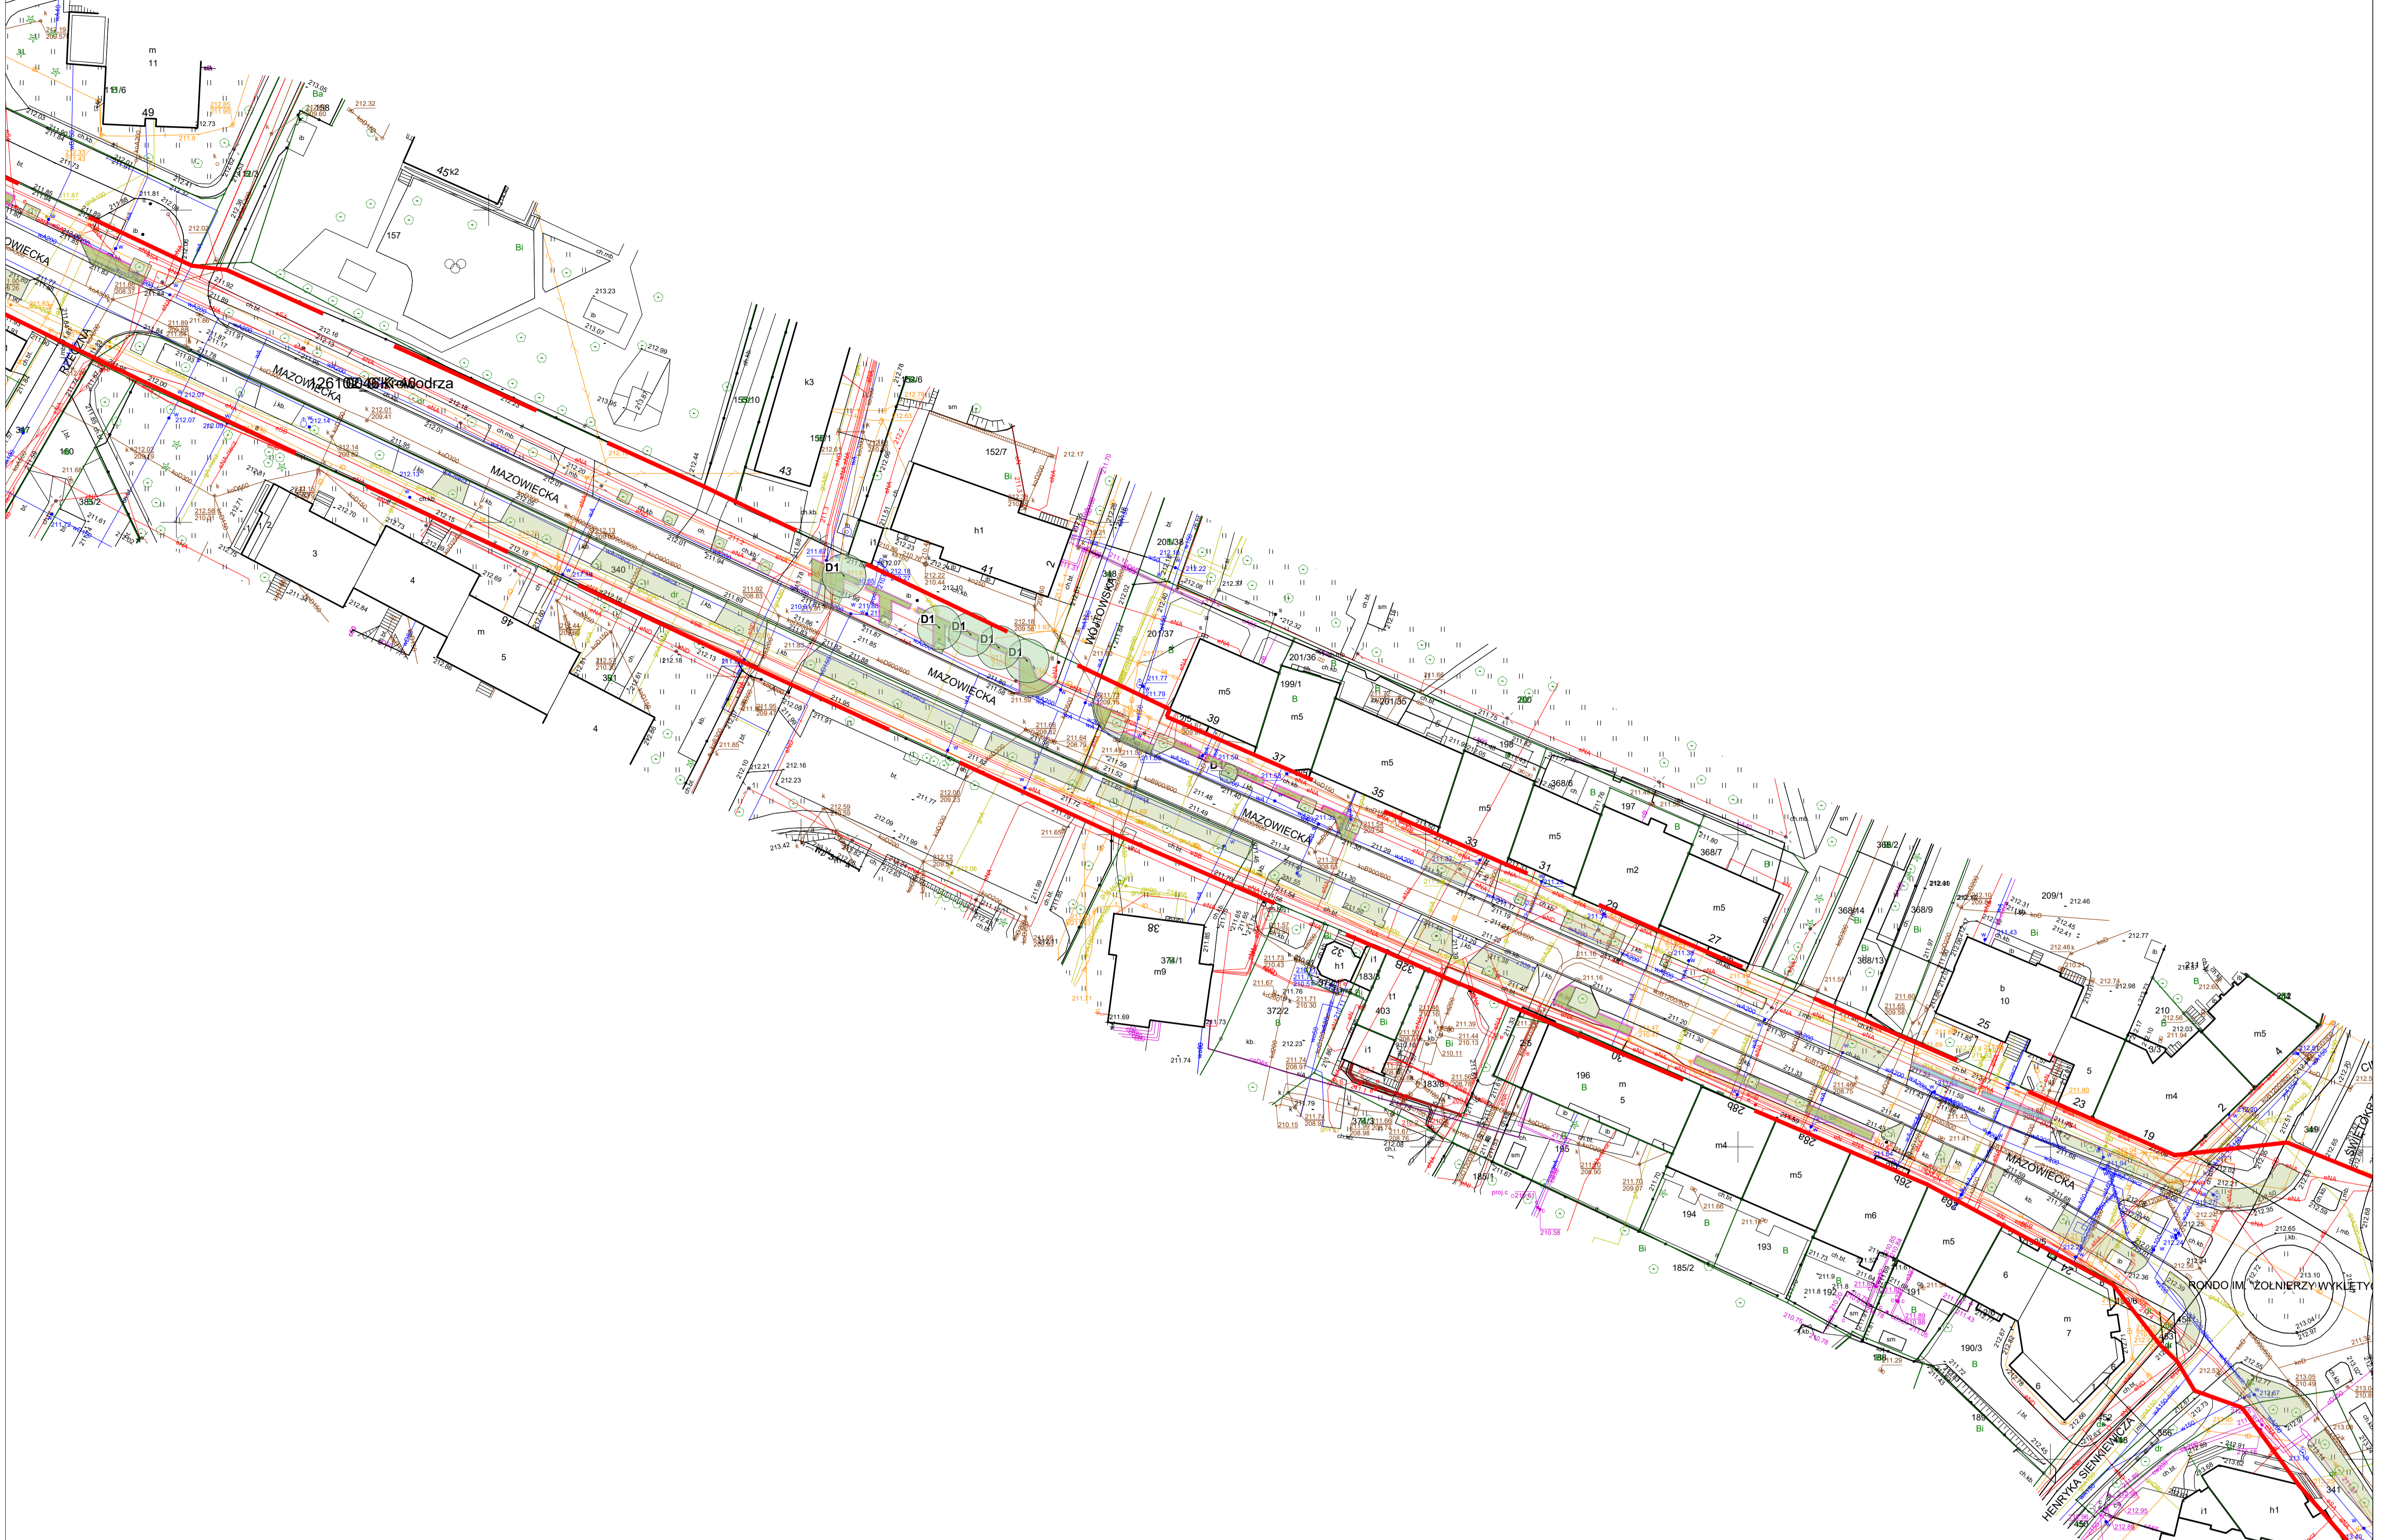

PROJEKT ARCHITEKTURY I ZAGOSPODAROWANIA TERENU  
 Nazwa inwestycji: Projekt zagospodarowania terenu w składowym obszarze inwestycyjnym przy ul. Mazowieckiej w Warszawie, w m. Stare Miasto.  
 Adres inwestycji: ul. Mazowiecka, Warszawa, m. Stare Miasto.  
 Powierzchnia planu: 1000 m<sup>2</sup>.  
 Skala: 1:200.

**Utworzone przez:**  
 Biuro Projektów Architektury i Zagospodarowania Terenu  
 Prace inżynierskie, projektowanie, dokumentacja  
 Politechniki Warszawskiej

**K** ZESPÓŁ PRACOWNIKÓW ARCHITEKTURY I ZAGOSPODAROWANIA TERENU

Imię i nazwisko	Stanowisko	Data
mgr inż. Witold Kuczyński	Projektant	
mgr inż. Katarzyna Dudek	Projektant	
mgr inż. Katarzyna Dudek	Projektant	
mgr inż. Tomasz Filip	Projektant	
mgr inż. Magdalena Jaworska	Projektant	
mgr inż. Tomasz Filip	Projektant	
mgr inż. Anna Białas	Projektant	

**PROJEKT KONCEPCYJNY I ZAGOSPODAROWANIA TERENU**  
**ZIELONE ULICE**

Archiwizacja: 12.12.2014  
 Wersja: 001  
 Data: KWIECIEŃ 2015  
 Skala: 1:200

**A-02**