PRZEKRÓJ PODŁUŻNY
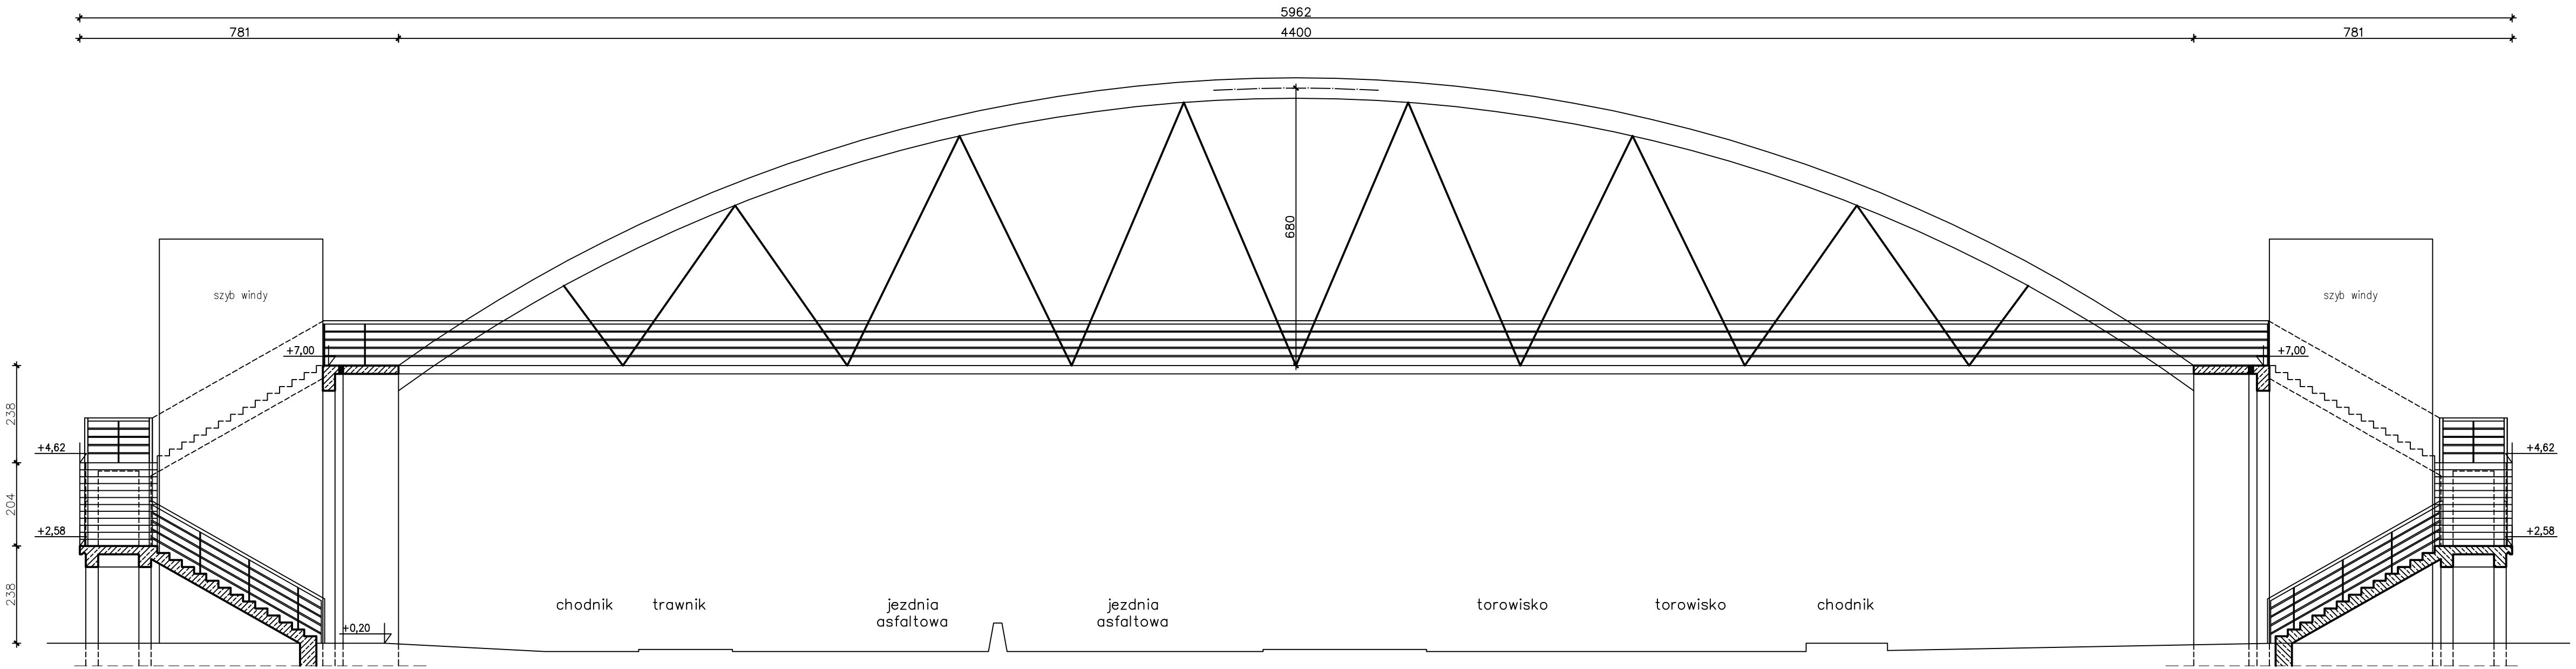
1:100