


# ALEJA PRZYJAŹNI

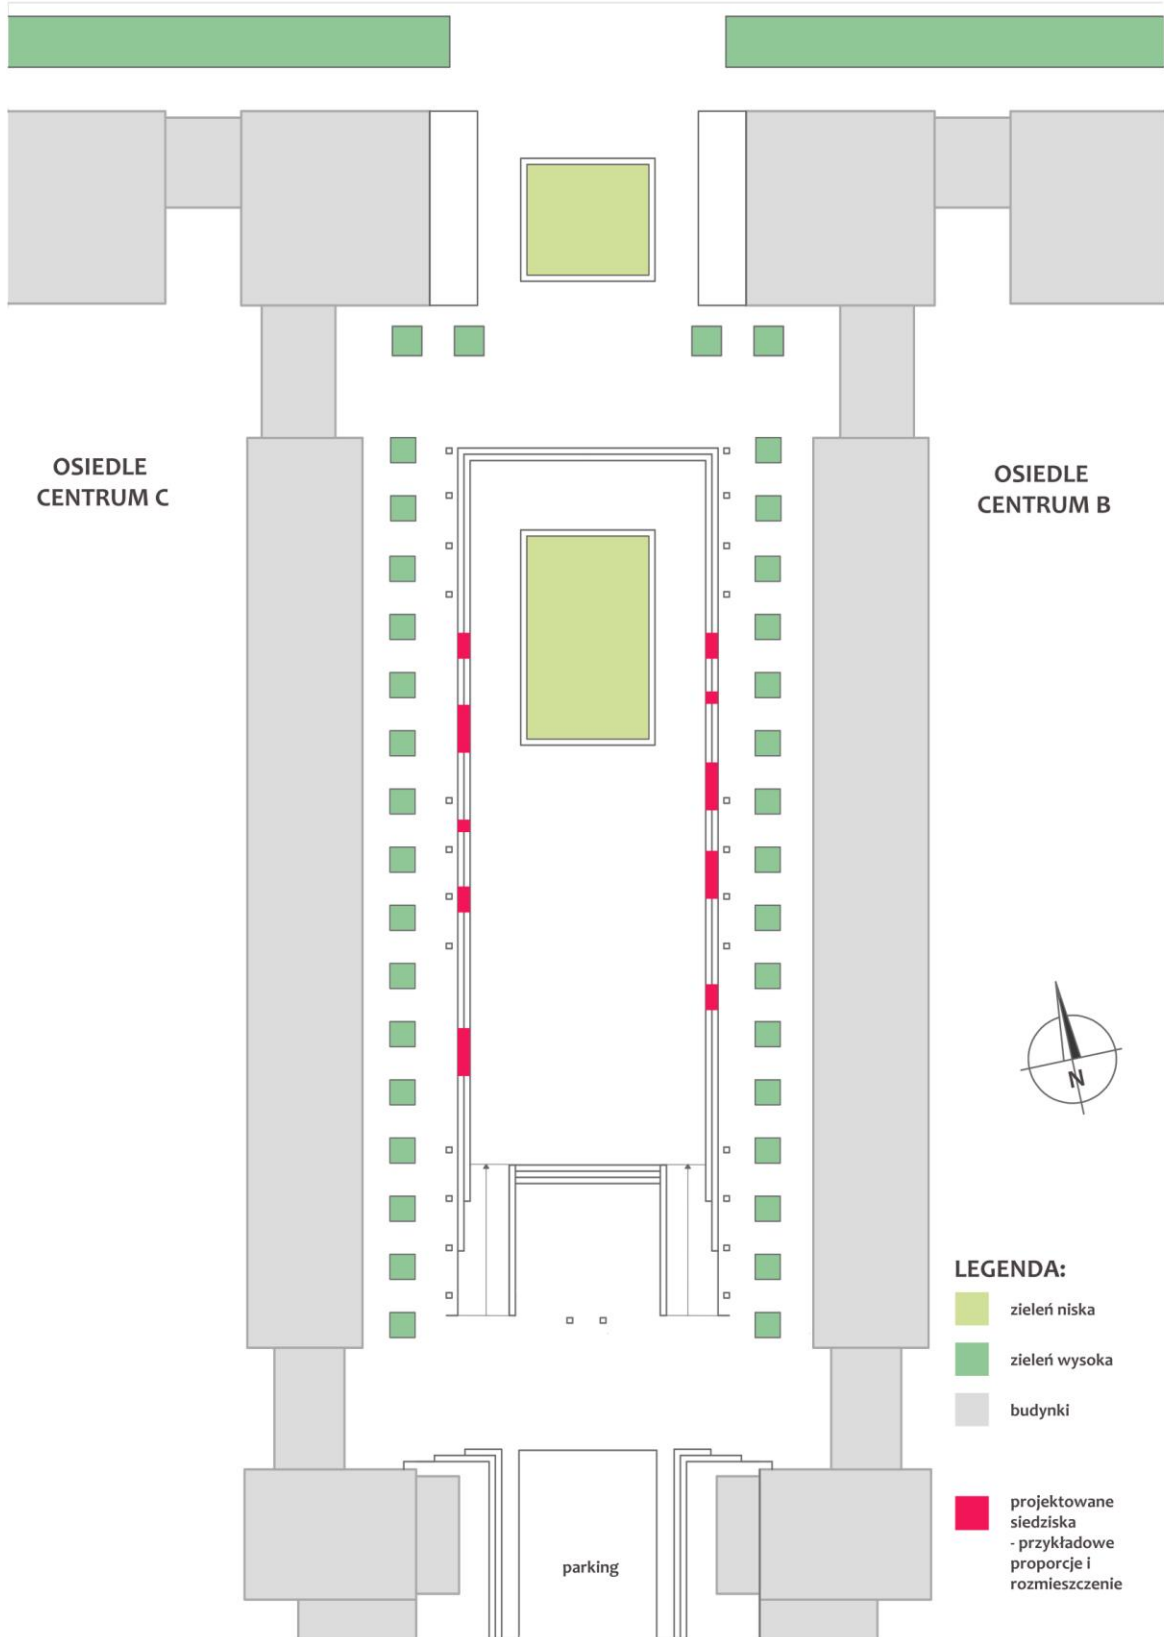

OSIEDLE  
CENTRUM C

OSIEDLE  
CENTRUM B



## LEGENDA:

- zieleni niska
- zieleni wysoka
- budynki
- projektowane siedziska - przykładowe proporcje i rozmieszczenie

## WYGODNE SIEDZISKA NA SCHODACH

**Stan istniejący:**



**Inspiracje:**



**Leżaki przy moście Piaskowym we Wrocławiu  
- mikroinstalacje w ramach projektu Archi-Box**



**Meble miejskie, powstałe w ramach inicjatywy  
"Umeblujmy ul. Stągiewną", Gdańsk**



**Instalacja "Stair Squares" przednich schodach  
Brooklyn Borough Hall, autor: Mark Reigelman**