


# Miejski System Informacji Przestrzennej

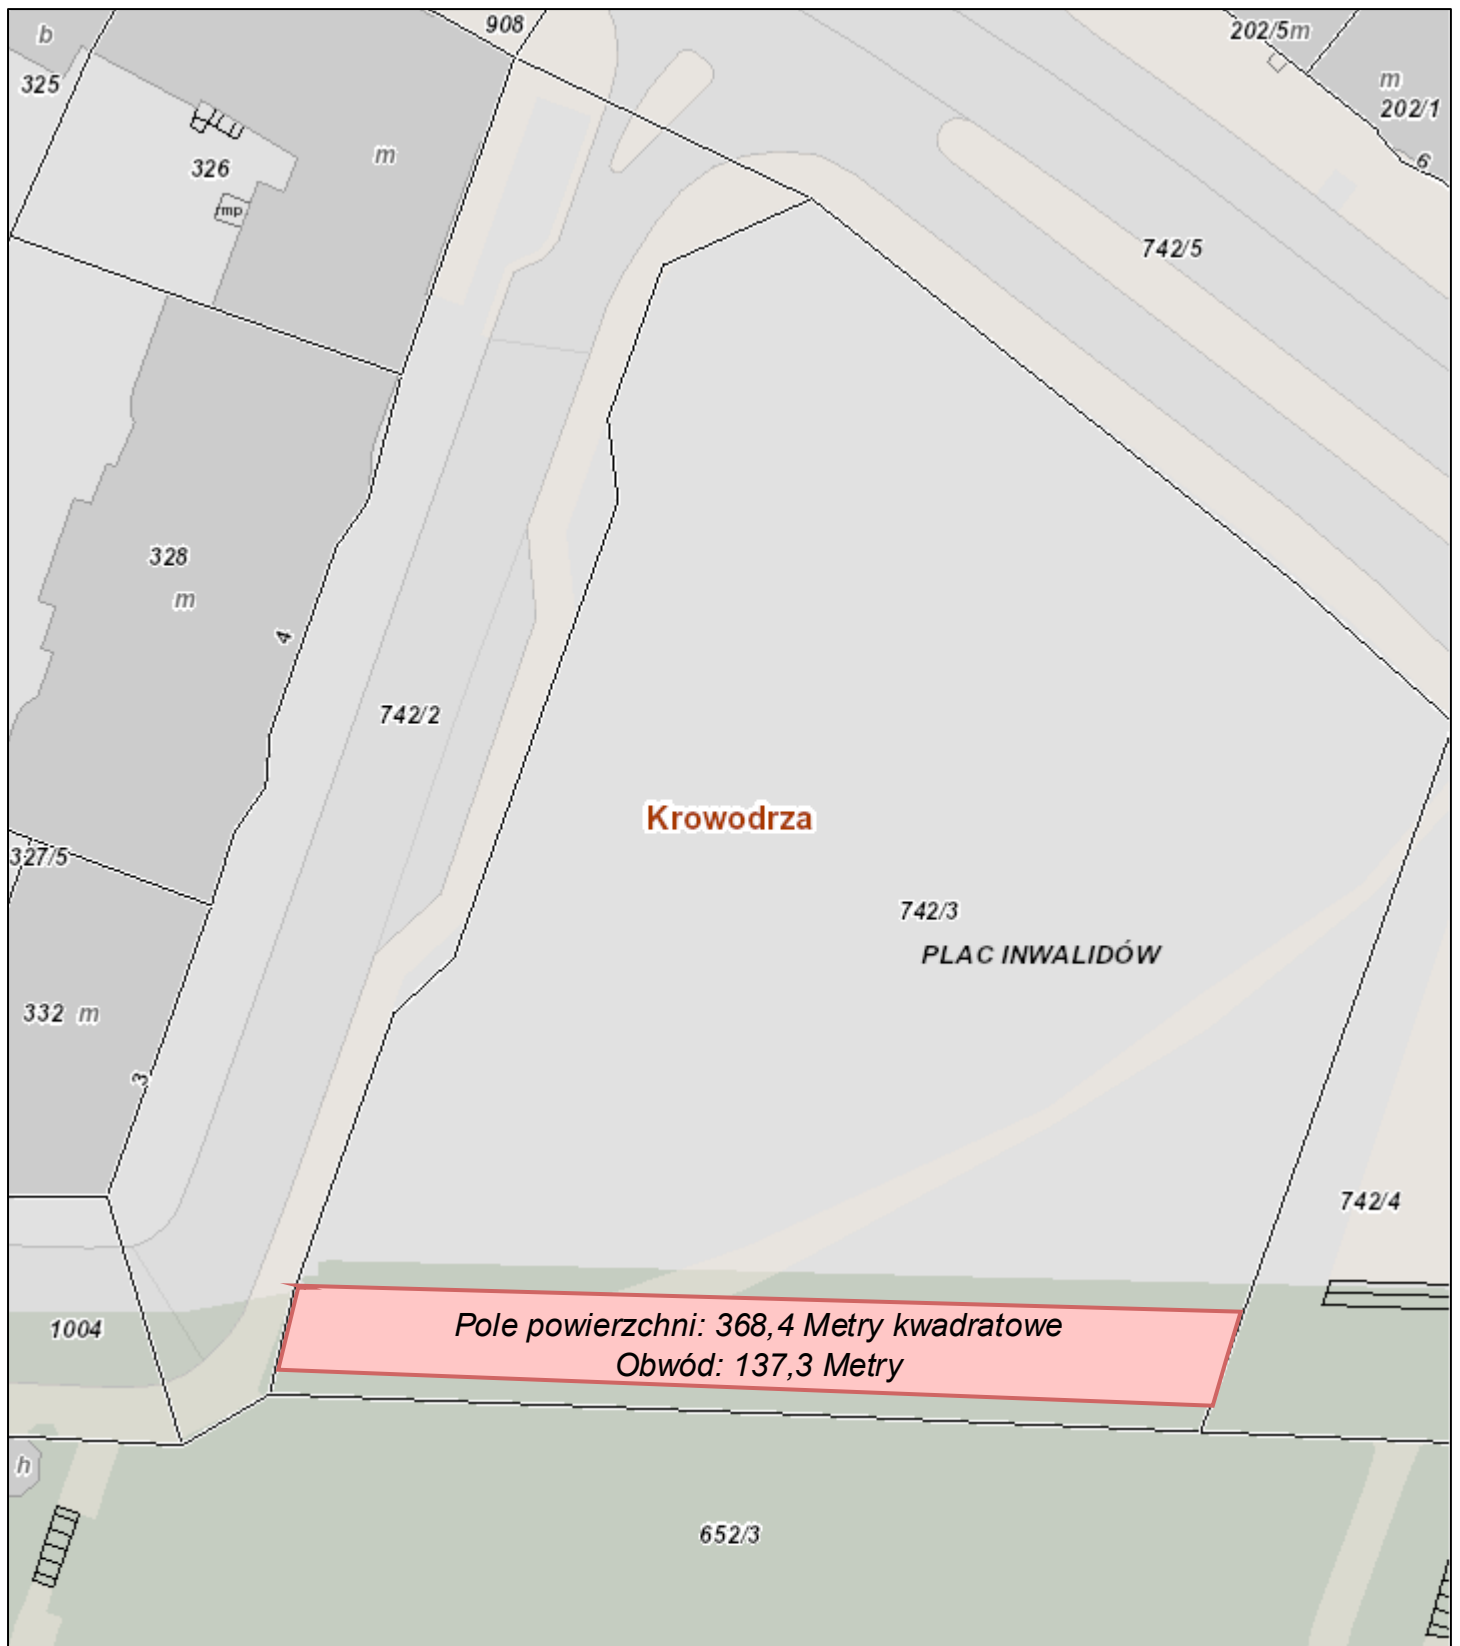

19.04.2020, 21:48:39

1:500

0 0,005 0,01 0,02 0,03 0,04 km

## Ewidencja gruntów i budynków

Numery adresowe

Działki



Budynki



Budynki projektowane i w budowie:

projektowane

w budowie

Obiekty związane z budynkami

Imny obiekt związany z budynkiem



Podjazd dla osób niepełnosprawnych



Podpora związana z budynkiem



Podpora związana z budynkiem



Rampa związana z budynkiem



Schody

Schody - obrys



Schody - wypełnienie



Taras



Weranda lub ganek



Wiatrolap



Jednostki ewidencyjne

