


chodnik

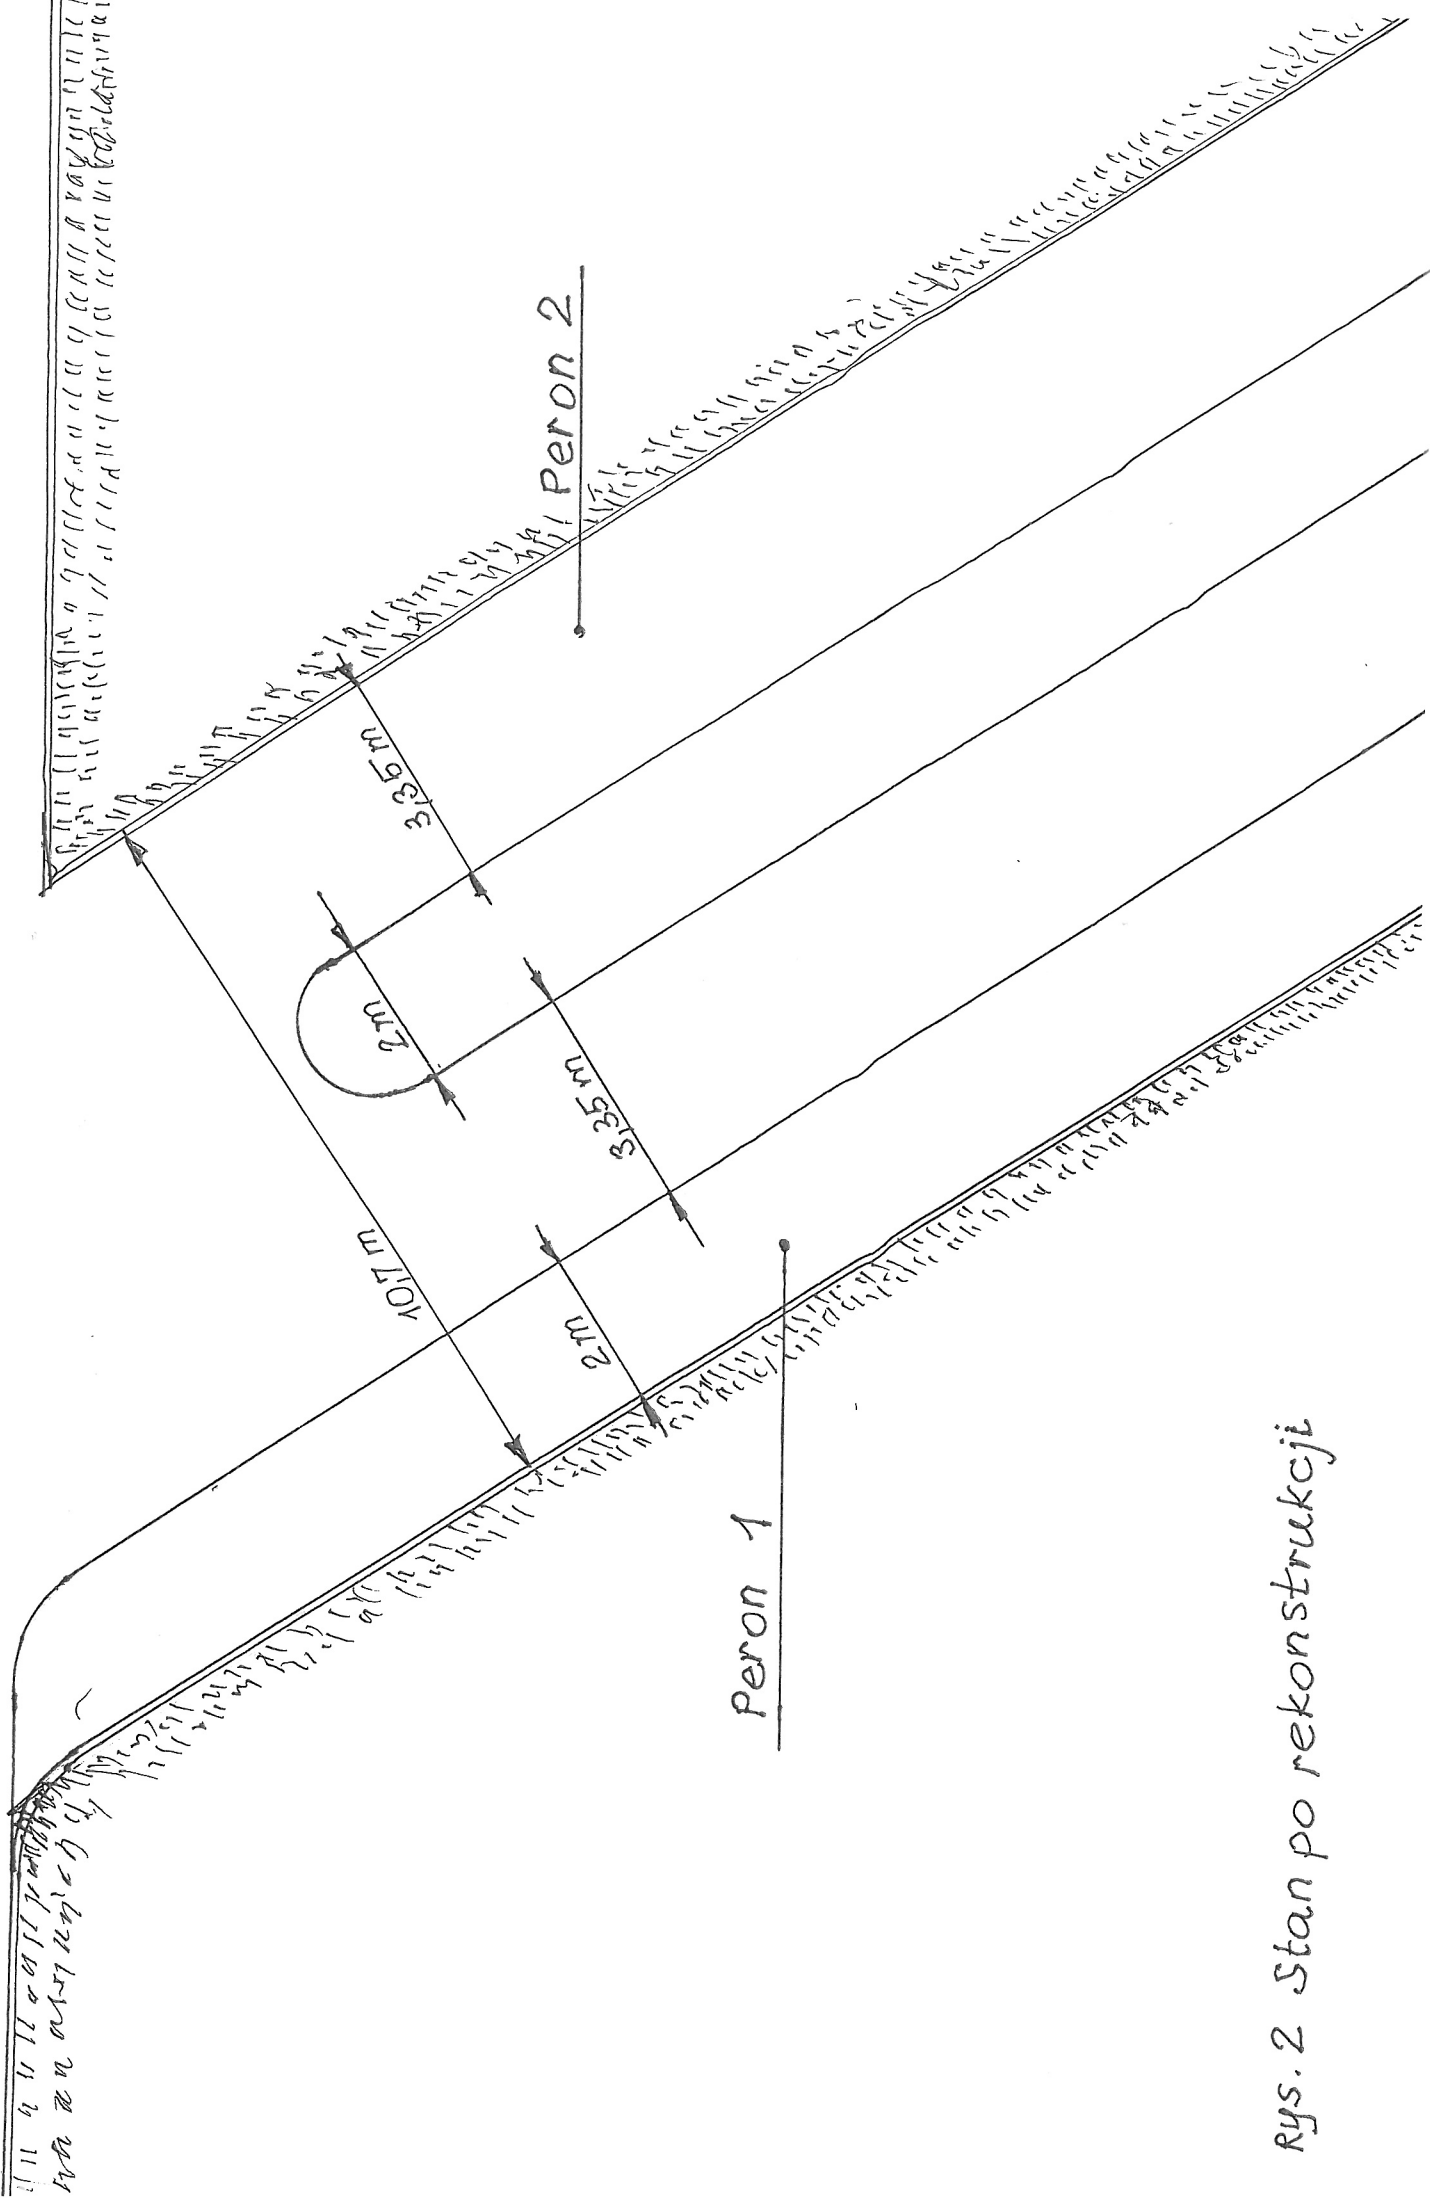

Rys. 2 Stan po rekonstrukcji