

OZNACZENIA GRAFICZNE ROŚLINY PROJEKTOWANE

BYLINY

528 SZT. B1. RUDBEKIA BŁYSKOTLIWA 'GOLDSTURM' 5 szt./m²
Rudbeckia fulgida

168 SZT. B2. LILIIOWIEC 'Apricot Beauty' 7 szt./m²
Hemerocallis

TRAWY OZDOBNE

513 SZT. T1. ROZPLENICA JAPOŃSKA 5 szt./m²
Pennisetum alopecuroides

726 SZT. T2. PROSO RÓZGOWATE 'Rotstrahlbuch'C 4 szt./m²
Panicum virgatum

KRZEWY OZDOBNE

211 SZT. K1. DEREŃ BIAŁY 'Sibirica' 3 szt./m²
Cornus alba

DRZEWA LIŚCIASTE

4 SZT. D1. PLATAN KLONOLISTNY
Platanus acerifolia

3 SZT. D2. KLON POLNY
Acer campestre

5 SZT. D3. AMBROWIEC AMERYKAŃSKI
Liquidambar styraciflua

WYKOŃCZENIE TERENU

536,6 m² KORA DROBNOMIELONA GR. 5 cm
(pod projektowanymi nasadzeniami)

4623,6 m² TRAWNIK ISTNIEJĄCY
do częściowej rekultywacji po
przeprowadzonych robotach
budowlanych

numer porządkowy ilość
T3 / 53 szt.

PNĄCZA

13 SZT. P1. POWOJNIK 'Luther Burbank'
Clematis

25 SZT. P2. WINOROŚL PACHNĄCA
Vitis riparia

INWENTARYZACJA I GOSPODARKA ZIELENI wg odrębnego opracowania

• drzewa istniejące wg inwentaryzacji dendrologicznej

✗ drzewa przeznaczone do usunięcia

✕ krzewy przeznaczone do usunięcia i przesadzenia

zgodnie z inwentaryzacją dendrologiczną!

- UWAGI**
1. Wszystkie wymiary, wielkości zweryfikować na budowie.
2. Wszystkie zmiany i niezgodności należy niezwłocznie uzgodnić z projektantem.
3. Rysunek należy czytać wraz ze specyfikacją i pozostałymi rysunkami.

INWESTYCJA
Modernizacja ogrodu jordanowskiego na działce 258/8 obr. 82 jedn. ew. Podgórze

INWESTOR
GMINA MIEJSKA KRAKÓW
ZARZĄD ZIELENI MIEJSKIEJ W KRAKOWIE
UL.REYMONTA 20 30-059 KRAKÓW

BRANŻA
ARCHITEKTURA

ABPRO Sp. z o.o.
ul. Malborska 35, 30-646 Kraków
kom: 517 084 576

PROJEKTANT BRANŻA ARCHITEKTURA
mgr inż. arch. Katarzyna Małek

ZESPÓŁ PROJEKTOWY
dr inż. arch. Natalia Gorgol
mgr inż. arch. kraj. Anna Adamczyk-Wiraszka
mgr inż. arch. kraj. Aleksandra Skóra
inż. arch. kraj. Małgorzata Zielińska
mgr inż. arch. kraj. Karolina Topa

TYTUŁ RYSUNKU


PROJEKT ZIELENI – CZĘŚĆ 'A'

ETAP SKALA FORMAT NUMER RYSUNKU

PROJEKT SKALA 1:200 FORMAT DATA

WYKONAWCZY DATA sierpień 22

PW_04A

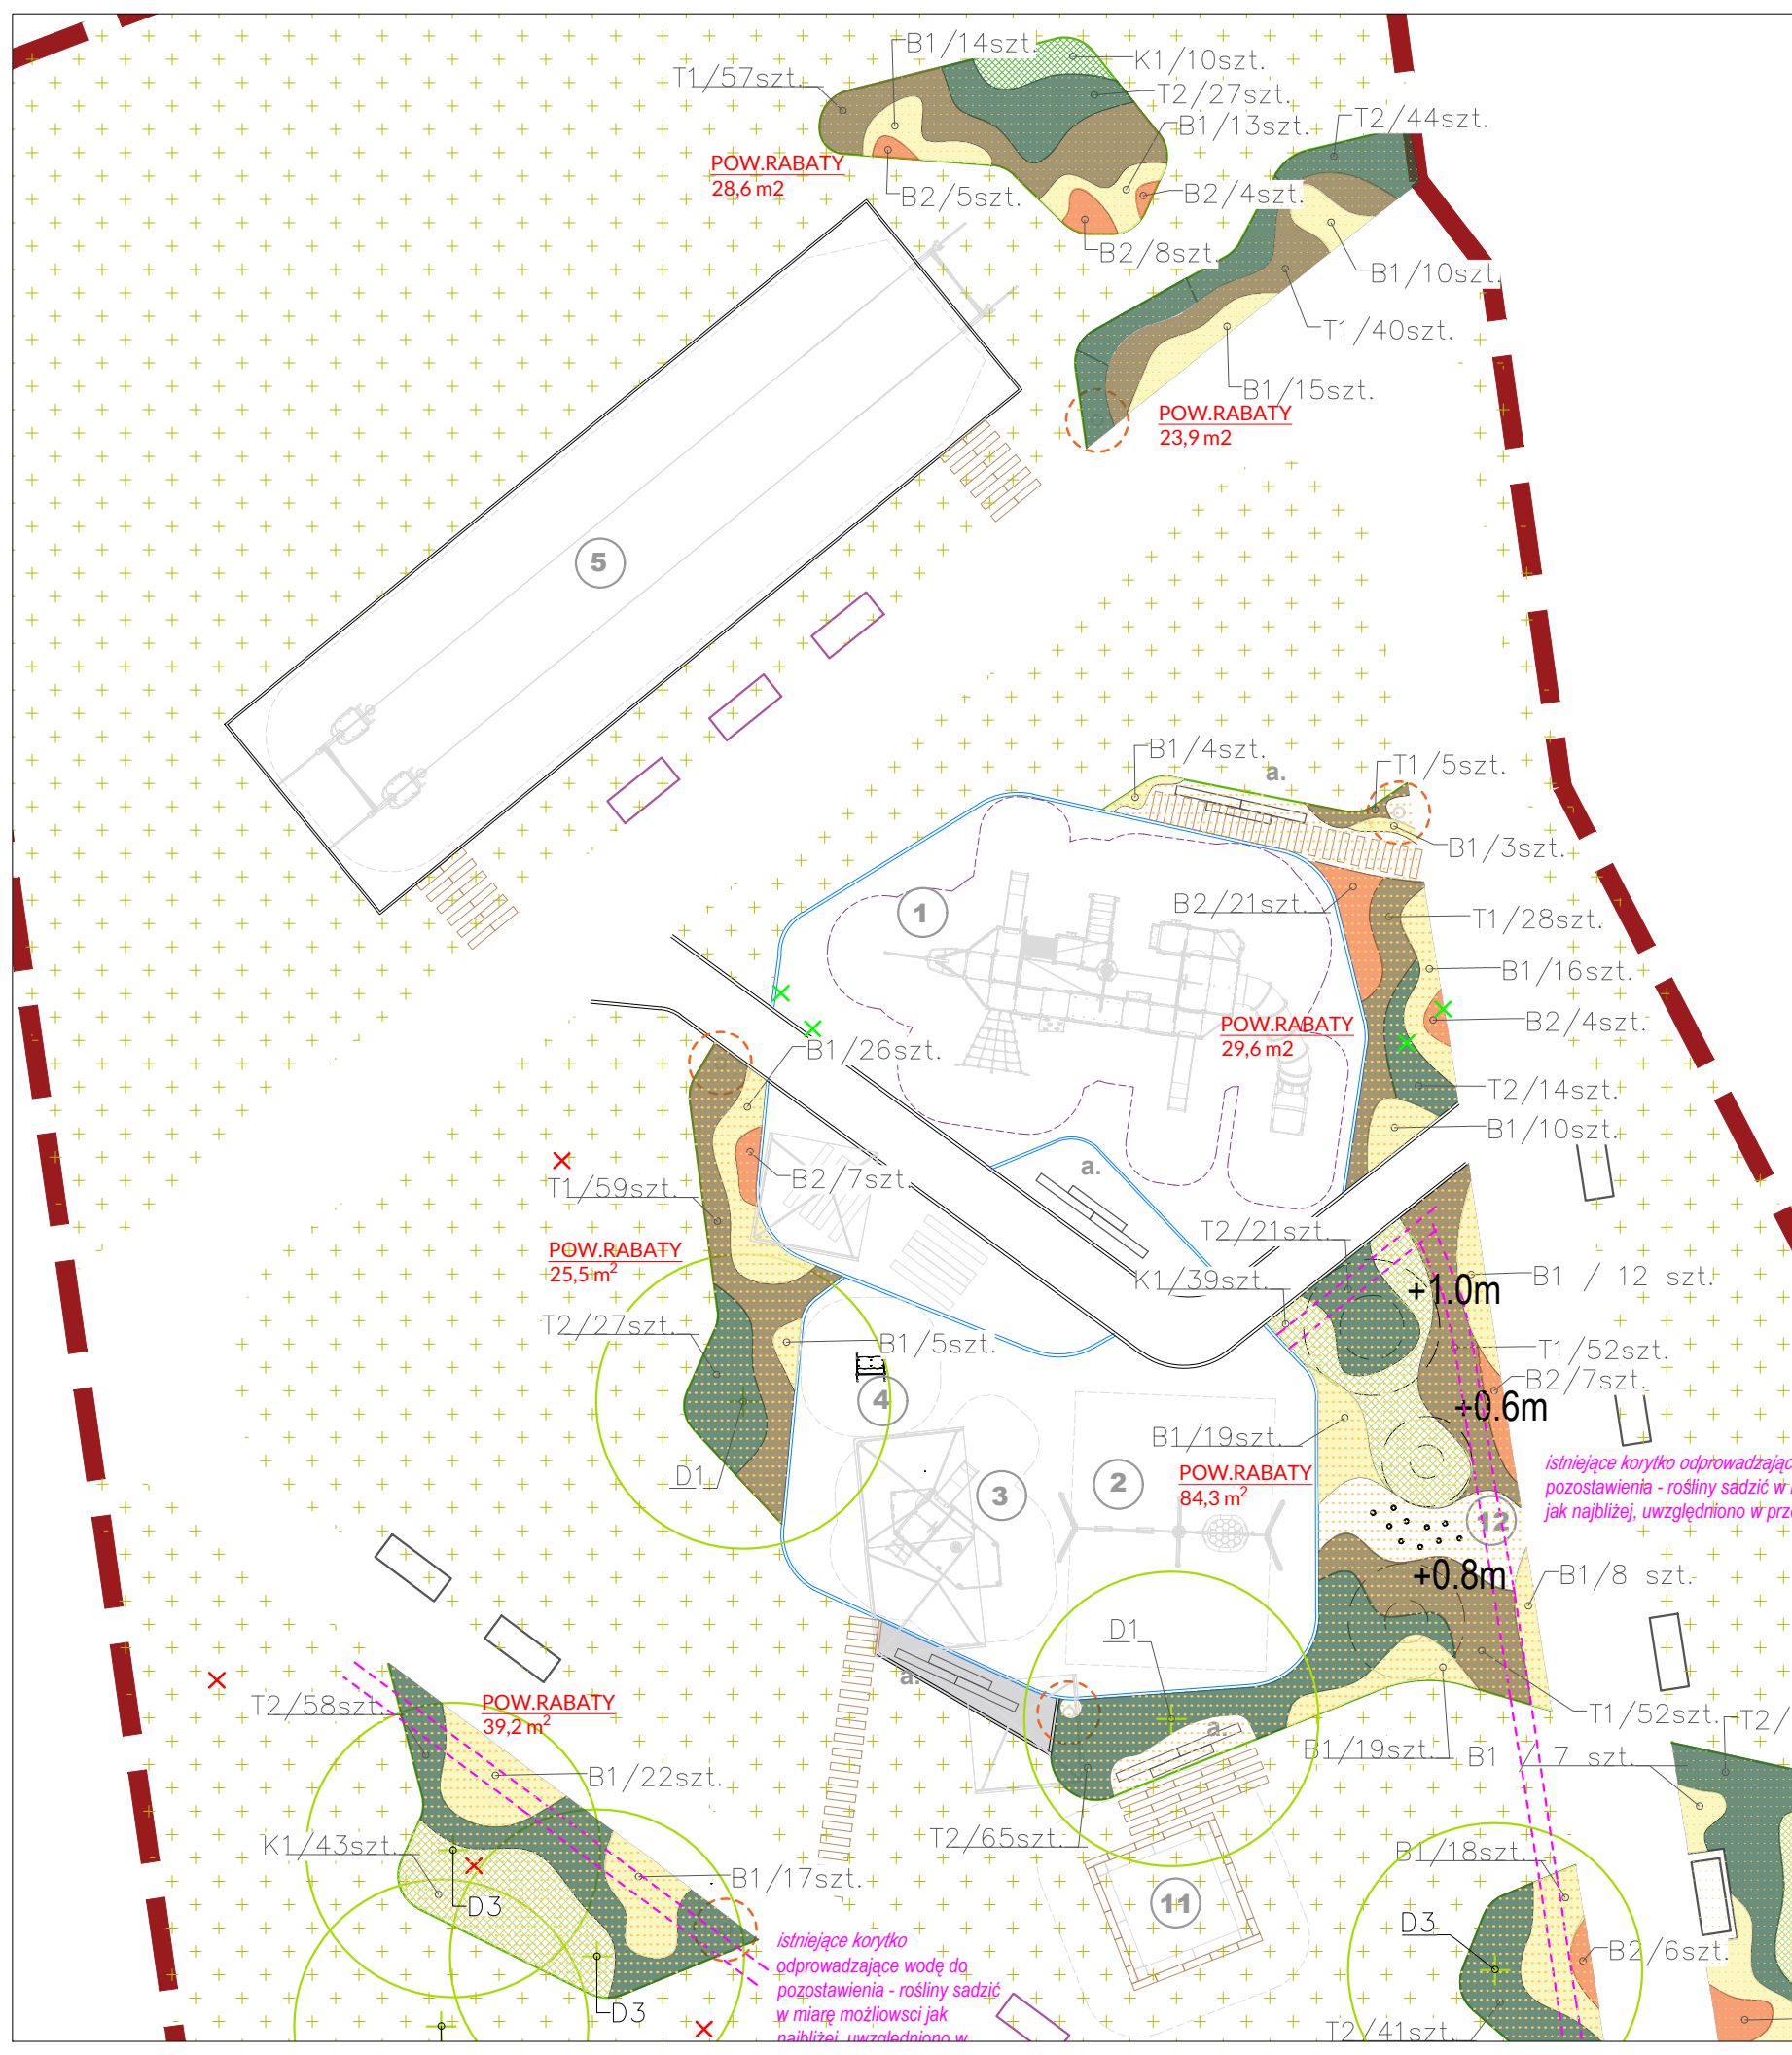

istniejące korytko odprowadzające wodę do pozostawienia - rośliny sadzić w miarę możliwości jak najbliżej uwzględniono w

istniejące korytko odprowadzające pozostawienia - rośliny sadzić w miarę możliwości jak najbliżej uwzględniono w prze