




7.125.11.01.4.1 7.125.11.01.4.2
7.125.11.01.4.3 7.125.11.01.4.4

5549250
7421300

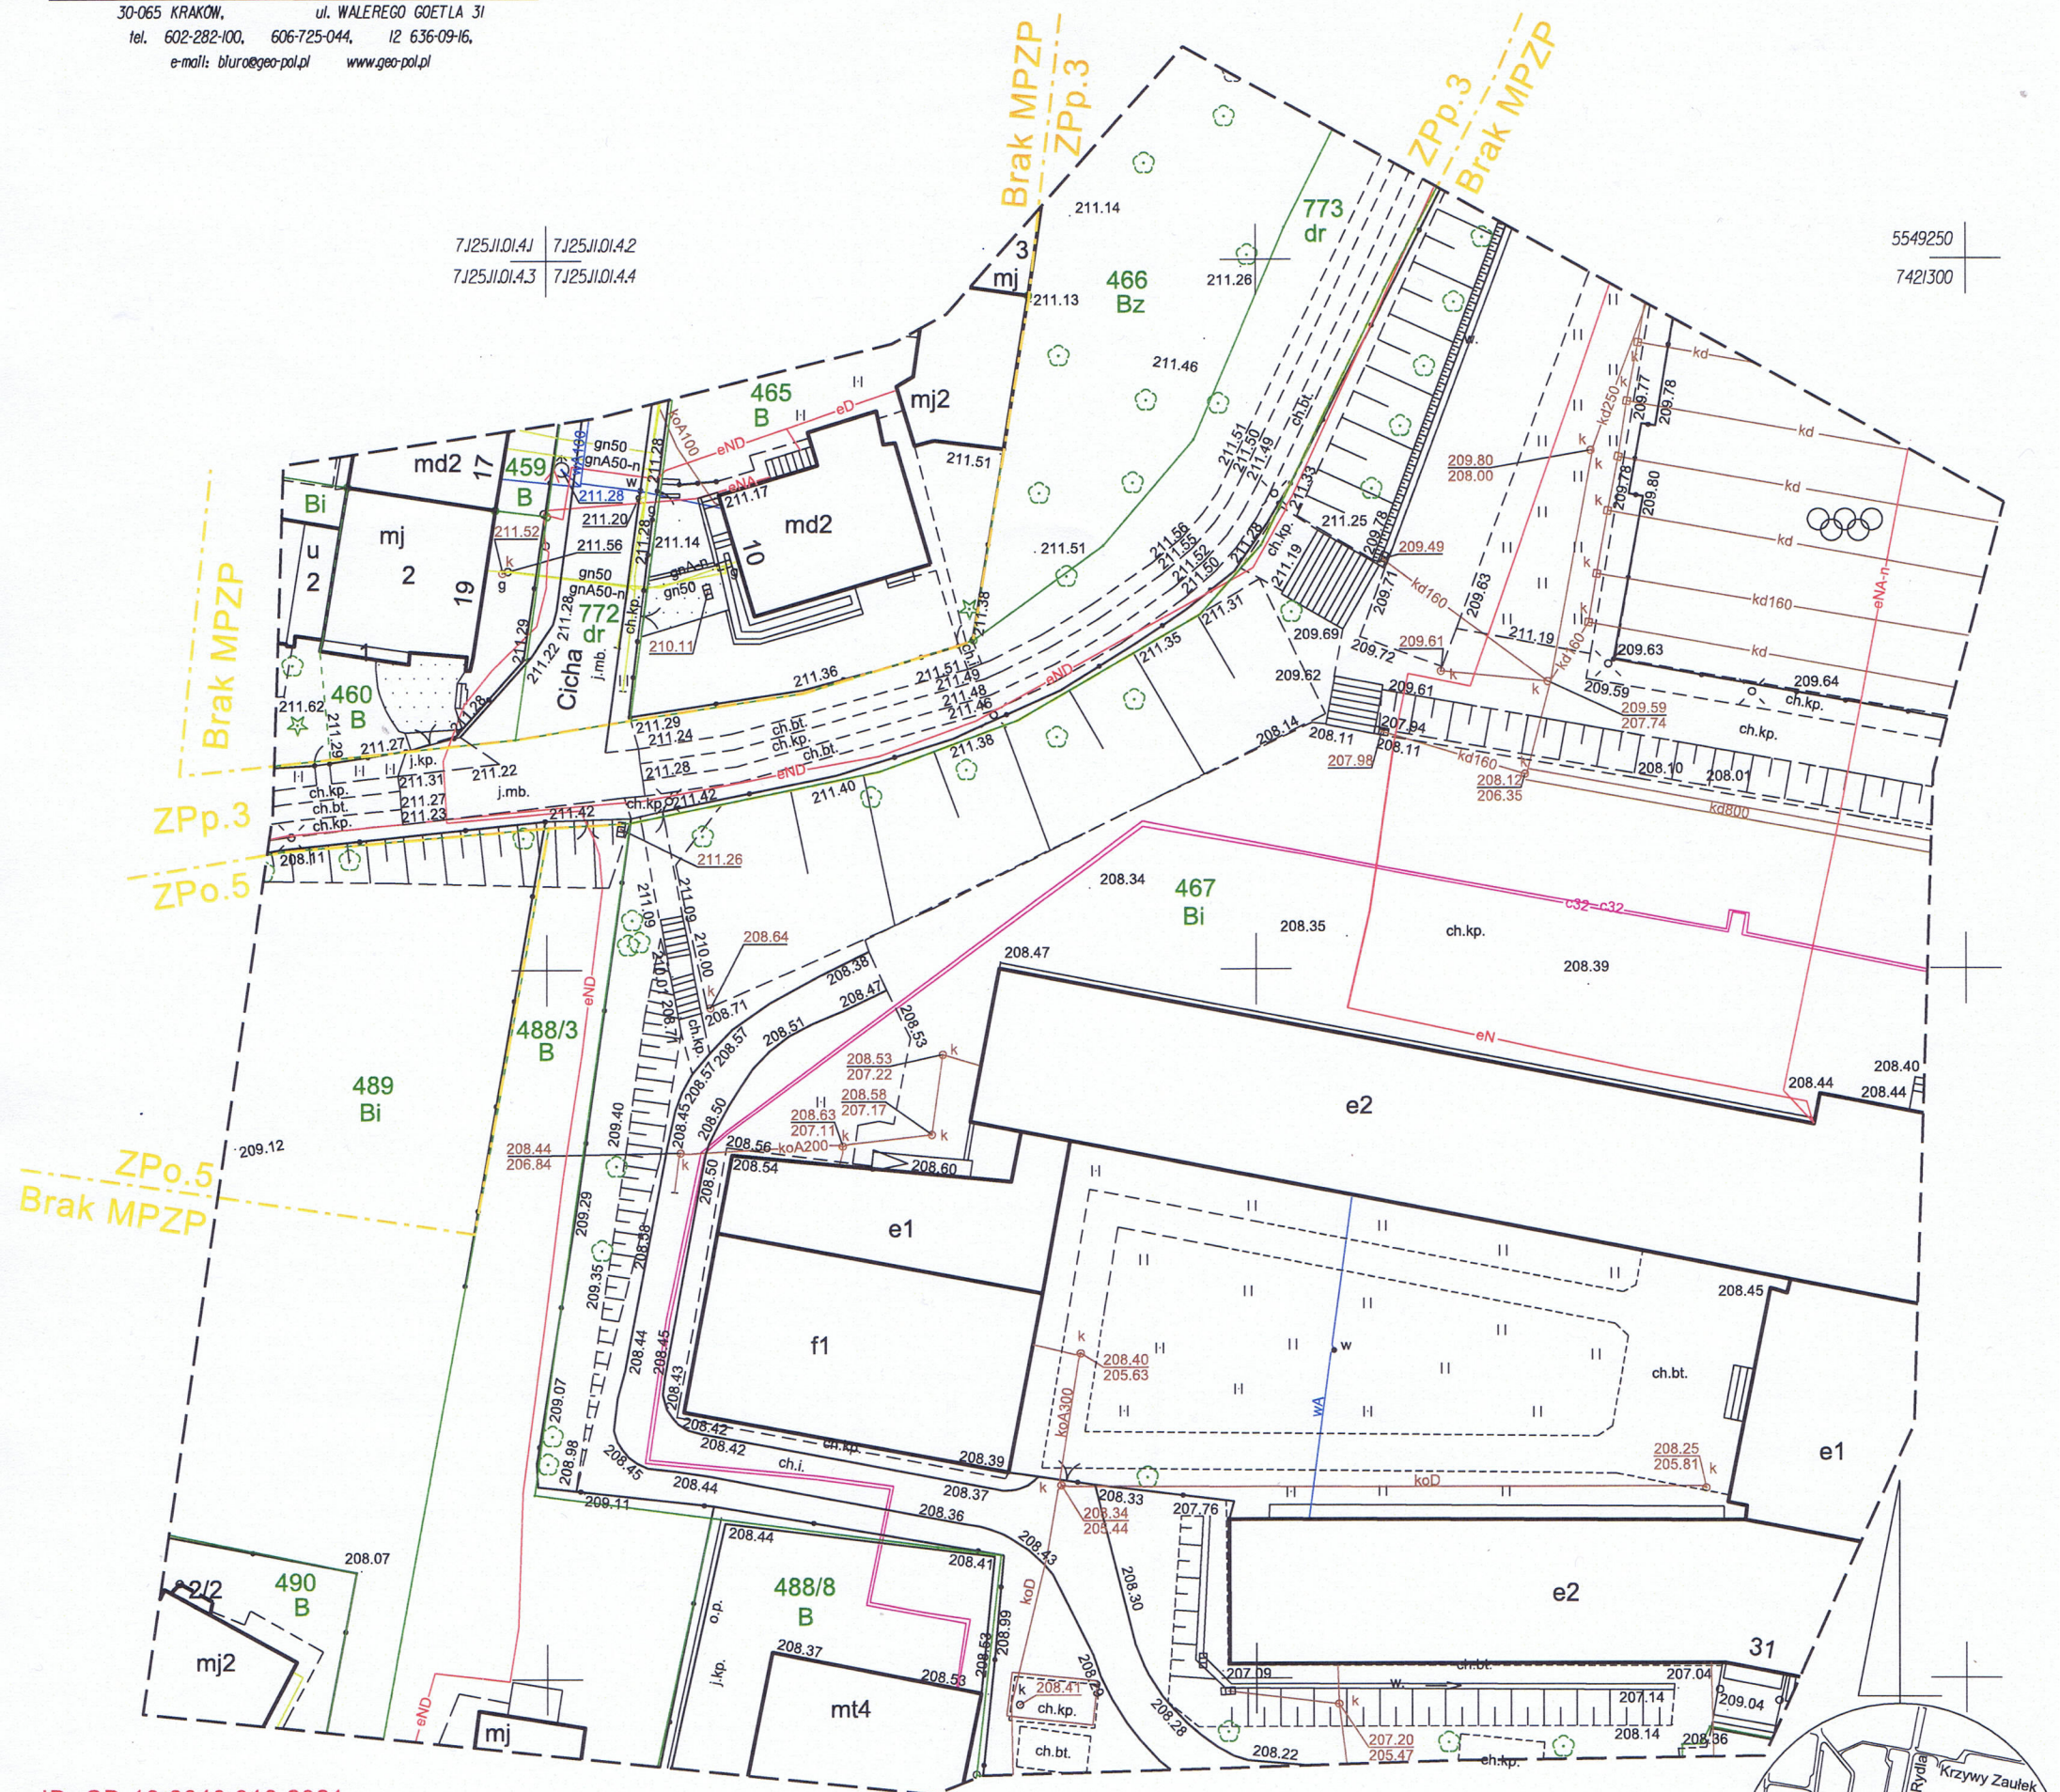

ID: GD-13.6640.913.2021

MAPA DO CELÓW PROJEKTOWYCH

SKALA 1:500

SEKCJA: 7.125.11.01.4.2
7.125.11.01.4.4

woj: małopolskie
m. KRAKÓW

126102_9.0002 Krowodrza

Nr ident. jedn. Nr obrębu Nazwa jedn. ewid.

PRZEDMIOT AKTUALIZACJI:

Kraków, ul. Młodej Polski, dz. 467

Układ współrzędnych: "2000/7"

Układ wysokości: PL-EVRF2007-NH

Firma Geodezyjna

Geo-Pol

Jan Jurka, Rafał Jurka s.c.

30-065 Kraków, ul. Goetla 31

tel. 602-282-100, 606-725-044

www.geo-pol.pl

Numer książki robót: 33/2021

Stan na dzień: 16.02.2021r

Data opracowania mapy: 16.02.2021r

mgr inż. Jan Jurka
nr uprawnień 6363

Oświadczenie
Świadomy odpowiedzialności karnej
za złożenie fałszywego poświadczenia;
Potwierdzam pozytywny wynik weryfikacji
operatu ID:GD-13.6640.913.2021
i przyjęcie do zasobu GODGiK
w Krakowie pod numerem
P.1261.2021.1503 w dniu 19.02.2021.

Poświadczam się, że niniejszy dokument
został opracowany w wyniku prac
geodezyjnych i kartograficznych,
których rezultaty zawiera operat
techniczny wpisany do ewidencji
materiałów państwowego zasobu
geodezyjnego i kartograficznego.

Warunkiem rozpoczęcia prac budowlanych jest
wytyczenie w terenie projektowanej budowli, a po
jej zakończeniu wykonanie inwentaryzacji
powykonawczej przez jednostkę wykonawstwa
geodezyjnego na zlecenie Inwestora.

Nie wyklucza się istnienia w terenie innych nie
wskazanych na niniejszej mapie urządzeń
podziemnych, które nie były zgłoszone do
inwentaryzacji lub o których brak jest informacji w
instytucjach branżowych.

Niniejsza mapa została wykonana bez ustalenia obciążeń
dotyczących służebności gruntowych.

Na opracowywanym terenie wprowadzono Miejscowy Plan
Zagospodarowania Przestrzennego obszaru "Młynówka Królewska -
Zarzeczce".

Brak aktualnych uzgodnień ZUDP

LEGENDA:

- oznaczenie zakresu opracowania
- nieprzekraczalne linie zabudowy
- oznaczenie linii rozgraniczających przeznaczenia terenu w MPZP:

ZPp - tereny przeznaczone pod zieleni urządzoną - publicznie dostępny park miejski,
ZPo - przeznaczone pod zieleni urządzoną - ogrody i zieleni towarzyszącą
obiektom budowlanym.



7.125.11.01.
7.125.11.01.