


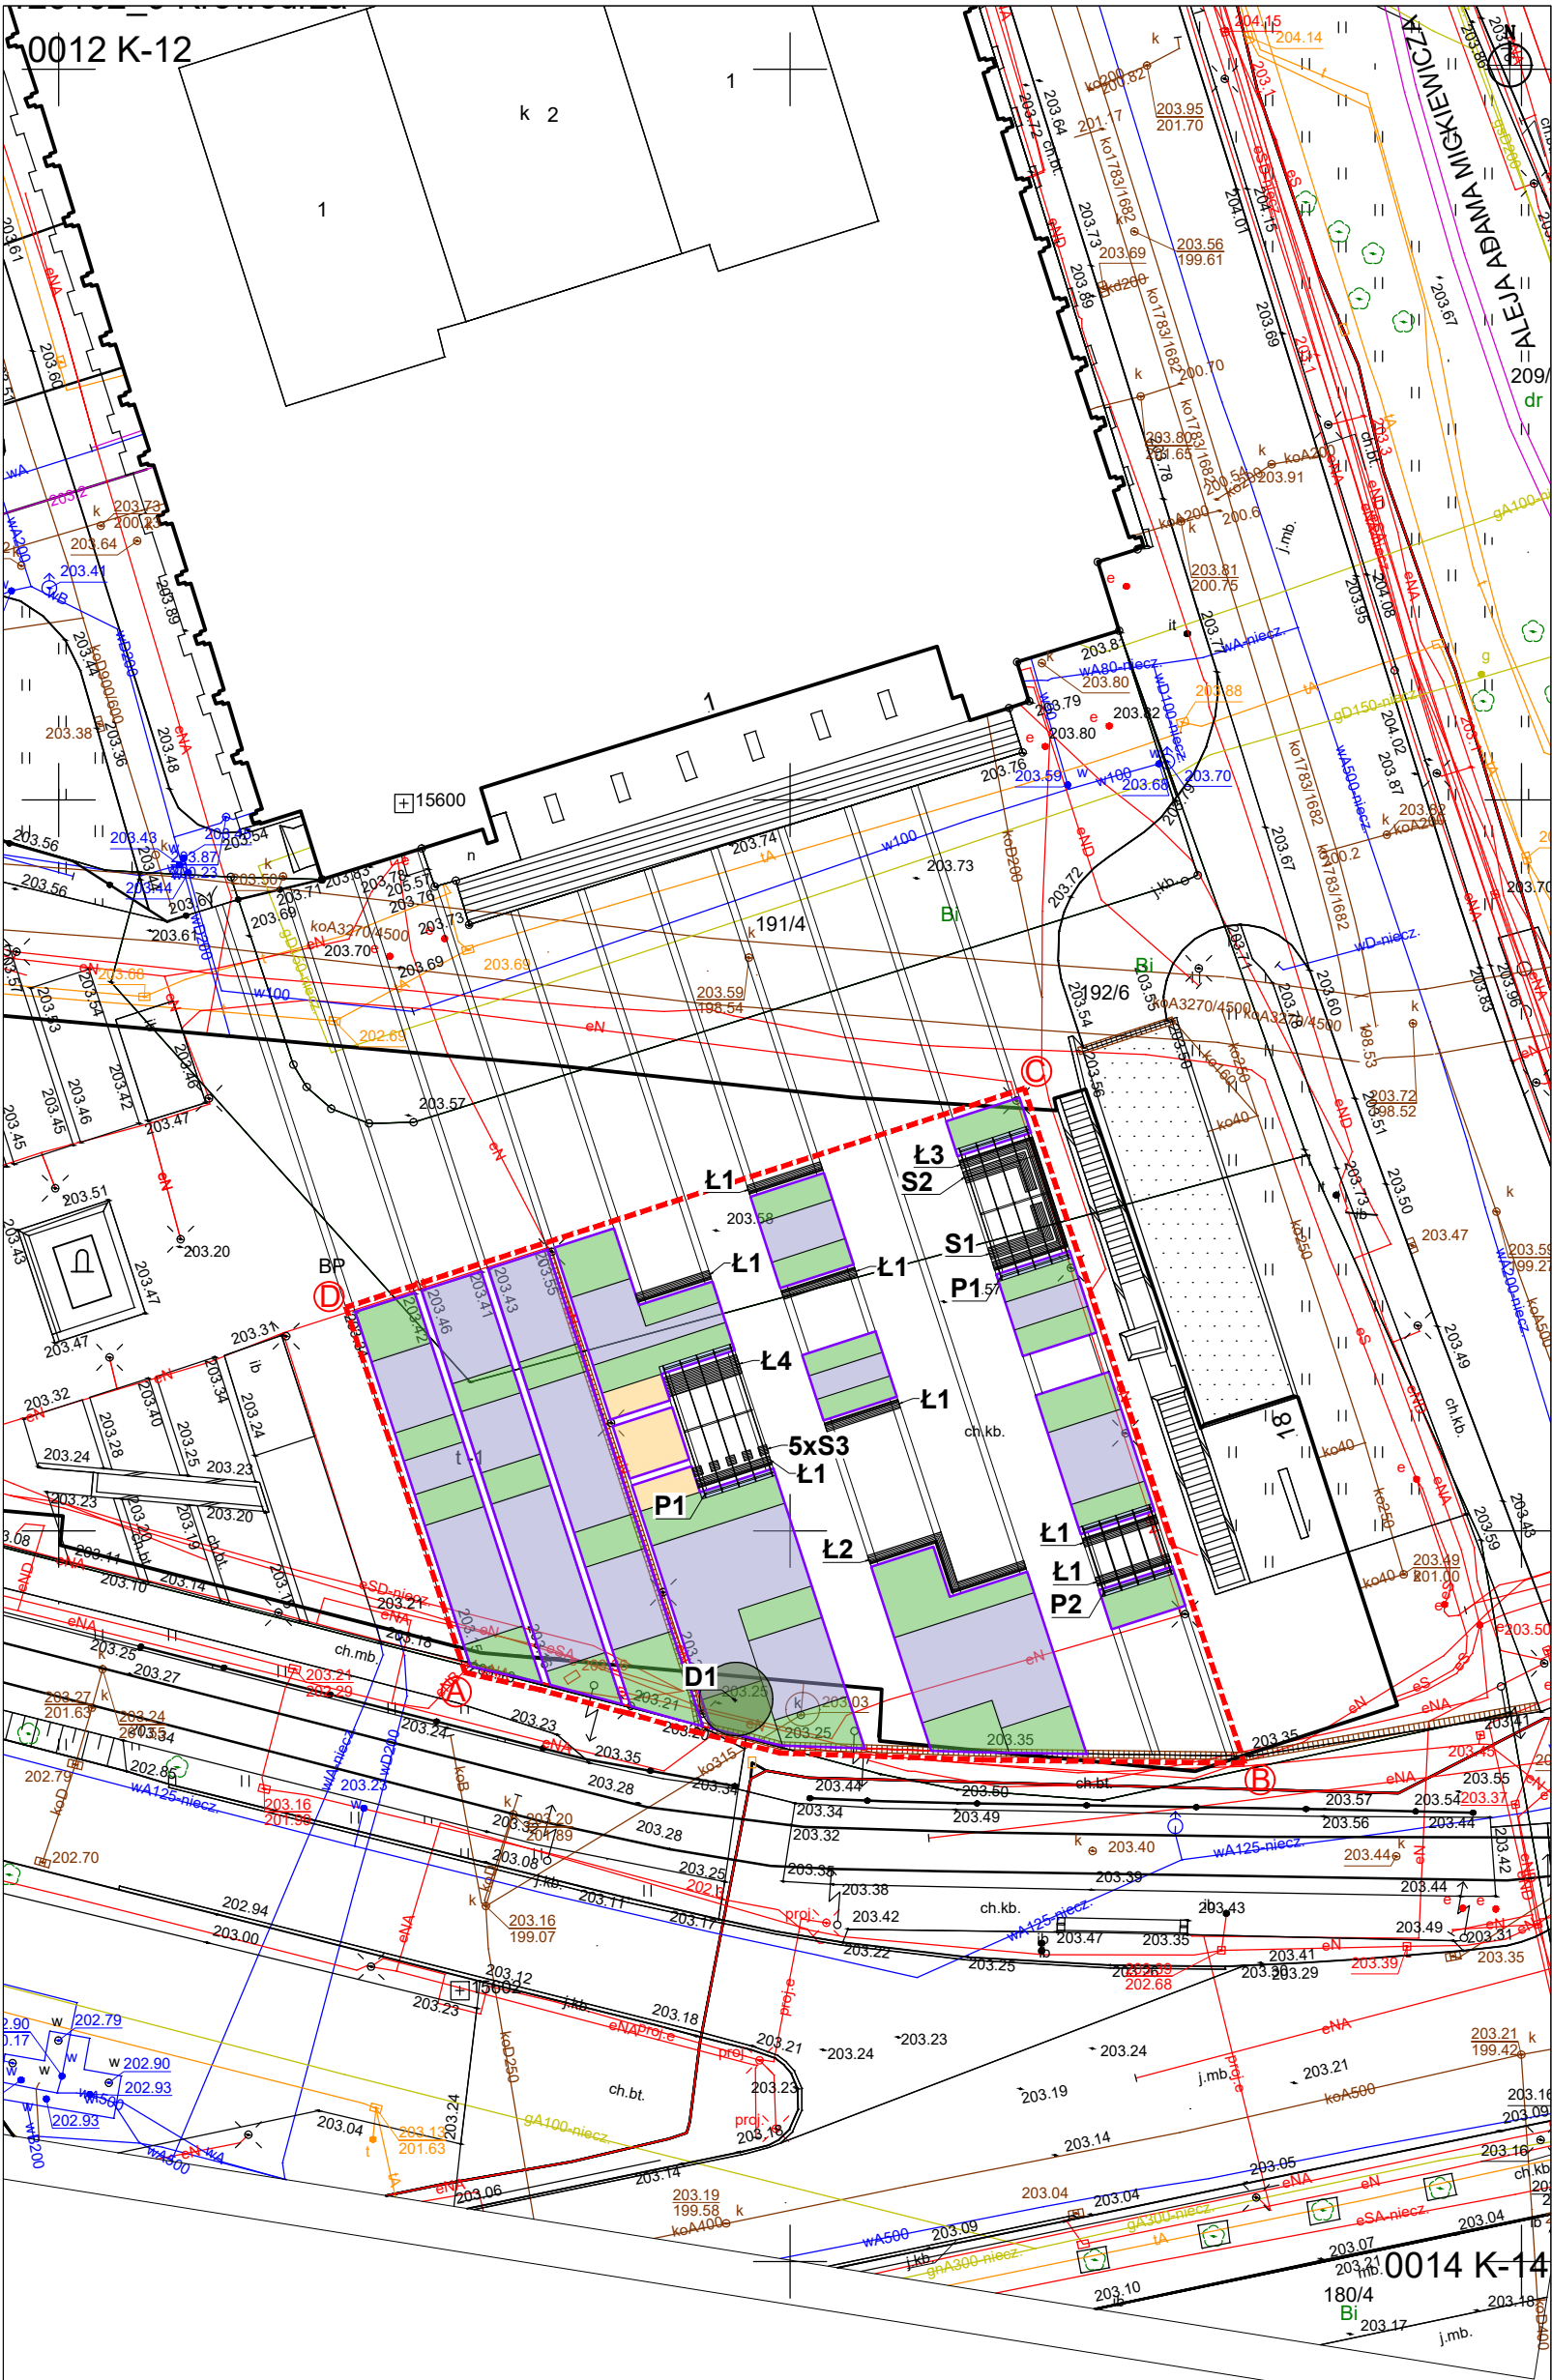

LEGENDA:

- (A-D)** ZAKRES OPRACOWANIA, DZ. EWID. NR:
- A** **I** PRZEKRÓJ A-A
- NAWIERZCHNIE:**
- ISTNIEJĄCA NAWIERZCHNIA UTWARDZONA DO ROZBIÓRKI
 - PROJEKTOWANE OBRZEŻA STALOWE
- ZIELEŃ:**
- D1** PROJ. DUŻE DRZEWO LIŚCIASTE
 - PROJ. KRZEWY
 - PROJ. BYLINY
 - PROJ. OGRODY UŻYTKOWE
 - PROJ. PNĄCZA
- OBIEKTY MAŁEJ ARCHITEKTURY**
- OBJEKT WNIOSEM**
- Ł1** PROJ. ŁAWKA POJEDYNCZA
 - Ł2** PROJ. ŁAWKA ŁAMANA
 - Ł3** PROJ. ŁAWKA PIKNIKOWA
 - Ł4** PROJ. ŁAWKA LEŻAK
 - P1** PROJ. PERGONA 9m
 - P2** PROJ. PERGOLA 4,5m
 - S1** PROJ. STOLIK PIKNIKOWY nr 1
 - S2** PROJ. STOLIK PIKNIKOWY nr 2
 - S3** PROJ. STOLIK KAWOWY
 - T** PROJEKTOWANE TABLICZKI INFORMACYJNE

ZESTAWIENIE	
576 m2	POWIERZCHNIA ODBETONOWANA
958 m2	PROJEKTOWANA ŁĄCZNA POWIERZCHNIA ZIELONA W TYM:
15 m2	POWIERZCHNIA PROJEKTOWANYCH PNĄCZY
536 m2	POWIERZCHNIA PROJEKTOWANYCH BYLIN
375 m2	POWIERZCHNIA PROJEKTOWANYCH KRZEWÓW
32 m2	POWIERZCHNIA PROJEKTOWANYCH OGRODÓW WARZYNOWYCH
1 szt.	ILOŚĆ DRZEW PROJEKTOWANYCH - W ZIELEŃCACH
7 szt.	ILOŚĆ PROJEKTOWANYCH ŁAWEK - Ł1
1 szt.	ILOŚĆ PROJEKTOWANYCH ŁAWEK - Ł2
1 szt.	ILOŚĆ PROJEKTOWANYCH ŁAWEK - Ł3
1 szt.	ILOŚĆ PROJEKTOWANYCH ŁAWEK - Ł4
1 szt.	ILOŚĆ PROJEKTOWANYCH STOLIKÓW - S1
1 szt.	ILOŚĆ PROJEKTOWANYCH STOLIKÓW - S2
5 szt.	ILOŚĆ PROJEKTOWANYCH STOLIKÓW - S3
2 szt.	ILOŚĆ PROJEKTOWANYCH PERGOLI - P1
1 szt.	ILOŚĆ PROJEKTOWANYCH PERGOLI - P2
506,5 mb	DLUGOŚĆ PROJ. OBRZEŻA BETONOWEGO

PRZWA AUTORSKIE ZASTRZEŻONE

Rysunek chroniony w myśl przepisów ustawy z dnia 04.02.1994r. o Prawie Autorskim i Prawach Pokrewnych, Dz.U. Nr 80 z 2000 r., poz. 904, ze zmianami. Wszelkie powielanie, kopiowanie, odstępowanie i dokonywanie zmian bez zgody autora jest niedozwolone.

Urząd Miasta Krakowa
Biuro Architekta Miasta
Referat ds. Architektury Krajobrazu i Dziedzictwa
Przyrodniczego Miasta



Projektował:	Podpis:
mgr inż. arch. kraj. Katarzyna Opalka	
mgr inż. arch. kraj. Katarzyna Dzieciolowska	
mgr inż. arch. kraj. Janusz Filipiak	
mgr inż. arch. Magdalena Jabłońska	
mgr inż. arch. kraj. Magdalena Ptak	
mgr inż. arch. Anna Strączek MPOIA/040/2017	

Tytuł projektu:		
PROJEKT ZAGOSPODAROWANIA TERENU PRZED MUZEUM NARODOWYM al. 3 Maja 1 w m. Kraków, gm. Kraków, na dz. ozn. nr 192/5, 192/6, obręb: K-12, Krowodrza		
ZIELONE ULICE		
Branża:	Stadium:	Data:
ARCHITEKTURA / ARCHITEKTURA KRAJOBRAZU	PK	MARZEC 2026
Nazwa rysunku:	Skala:	Nr rys.:
PROJEKT ZAGOSPODAROWANIA TERENU	1:500	PZT-01