

RADA DZIELNICY XV MISTRZEJOWICE	
Wpłynęło dnia	31.03.2015
Nr .....	podpis <i>Wielka</i>

BO. DAS. 16/15

FORMULARZ ZGŁOSZENIA PROJEKTU SKŁADANEGO JAKO PROPOZYCJA ZADANIA DO BUDŻETU OBYWATELSKIEGO NA POZIOMIE DZIELNIC W ROKU 2015 I 2016	
Dane kontaktowe	
Imię i nazwisko:	<b>Wyłączenie jawności w zakresie danych osobowych ; na podst. art. 1 i 6 o ochronie danych osobowych (Dz. U. z 2014 r. , poz. 1182 z późn. Zm. ) ; jawność wyłączył/-a: Agnieszka Natkaniec -pracownik Rady Dzielnicy XV Mistrzejowice</b>
Adres zamieszkania:	
Wiek*:	
*wniosek może złożyć osoba składająca wniosek ukończona	
<b>ZADANIE O CHARAKTERZE LOKALNYM</b>	Numer dzielnicy, której dotyczy projekt XV
TYTUŁ PROJEKTU (max 20 wyrazów)	
Modernizacja obiektu sportowego – boiska wielofunkcyjnego przeznaczonego dla społeczności szkolnej Szkoły Podstawowej z Oddziałami Integracyjnymi nr 144 z udostępnieniem dla środowiska lokalnego.	
OPIS PROJEKTU	
Miejsce realizacji projektu: <i>Wskaż ulicę, numer posesji/kwartal ulic</i>	Kraków – Nowa Huta Działka nr 39/1 zlokalizowana pomiędzy ul. Obrońców Warszawy – od zachodu, Bitwy nad Bzurą – od północy i terenami osiedlowymi – od południa i wschodu.
Przedmiot projektu <i>Proszę w kilku zdaniach (max 80 wyrazów) opisać czego projekt dotyczy. UWAGA: opis ten zostanie wykorzystany jako „skrótowy opis projektu” dla projektów pozytywnie zweryfikowanych.</i>	Projekt obejmuje remont i modernizację istniejącego boiska do siatkówki (z uwzględnieniem jego wielofunkcyjności – boisko do tenisa ziemnego), remont chodnika przy urządzeniach sportowych. Szkoła posiada opracowany projekt zagospodarowania terenu oraz projekt architektoniczny inwestycji.
Szczegółowy opis projektu <i>Napisz co dokładnie zostanie wykonane i w jakim celu. Opisz dokładnie miejsce na którym realizowany będzie projekt, wskaż główne działania, które będą podjęte przy jego realizacji - max 1000 wyrazów</i>	
Działka nr 39/1 jest działką Szkoły Podstawowej z Oddziałami Integracyjnymi nr 144, obecna zabudowa budynkami szkoły, na pozostałym terenie znajdują się obiekty rekreacyjne i sportowe oraz układ wewnętrznej komunikacji. Działka nr 39/1 jest obecnie w trwałym zarządzie szkoły.	
Projekt inwestycji obejmuje: remont i modernizację boiska o wymiarach 26,00m X 22,00 m,	

wyposażenie sportowe boiska, zamontowanie elementów małej architektury. Pokrycie boiska nawierzchnią poliuretanową (572 m<sup>2</sup>), na podbudowie z asfaltobetonu. Charakterystyka nawierzchni i podbudowy znajduje się w załączonym projekcie.

Wyposażenie sportowe boiska: piłkochwyty ze wszystkich stron (wykonane z siatki ochronnej, bezwęzłowej, zielonej, mocowanie górne i dolne do linki stalowej za pomocą uchwytów zatrząskowych), słupki do siatkówki 2 komplety – zestaw słupków z miejscem dla sędziego do gry w siatkówkę i tenisa ziemnego – zastosowanie mechanizmu naciągu siatki z linką syntetyczną lub stalową, zestaw ma posiadać podnóżki i drabinkę wejściową dla stanowiska sędziego.

Elementy małej architektury: ławki – 2 rodzaje – typu młodzieżowego sztuk 6 oraz tradycyjne z oparciem sztuk 6, kosze na śmieci – sztuk 3. Na boisku elementy wyposażenia sportowego (słupki od siatkówki) wyposażone będą w piankę anty urazową do wysokości min. 2,0 m od poziomu boiska – wg załączonego projektu.

#### Uzasadnienie projektu

*Należy uzasadnić potrzebę realizacji projektu, w tym przedstawić problem, na który odpowiada projekt – wskazać rozwiązanie problemu wpłynie na życie mieszkańców – max 200 wyrazów*

Boisko znajduje się w centrum dużego osiedla Bohaterów Września, które odznacza się dużym skupiskiem ludności. W pobliżu znajduje się przedszkole oraz tereny rekreacyjne, które nie są wystarczające w związku z ogromną liczbą dzieci i młodzieży zamieszkującej teren osiedla. Zmodernizowane boisko pozwoli na aktywność ruchową nie tylko uczniom naszej szkoły ale także dzieciom i młodzieży Krakowa (dobry dojazd środkami komunikacji miejskiej). Młodzież w godzinach popołudniowych zagospodarowuje swój wolny czas w sposób niewłaściwy, bierny. Odpowiednio wyposażone boisko będzie sprzyjać aktywnemu wypoczynkowi i nawiązywaniu właściwych relacji międzyludzkich. Teren ten jest już objęty monitoringiem więc będzie stanowić ochronę i przeciwdziałanie ewentualnym zniszczeniom sprzętu.

#### Zakres i zastosowanie projektu

*Należy wskazać komu będzie służył projekt i jakie grupy mieszkańców skorzystają na jego realizacji – max 100 wyrazów*

Projekt będzie służył uczniom Szkoły Podstawowej z Oddziałami Integracyjnymi nr 144 (zarówno uczniom zdrowym jak i niepełnosprawnym) podczas zajęć sportowych, rekreacyjnych oraz dzieciom i młodzieży z całego osiedla oraz miasta (w godzinach popołudniowych po godzinach pracy szkoły).

**HARMONOGRAM DZIAŁAŃ ZWIĄZANYCH Z WYKONANIEM PROJEKTU:***w przypadku większej ilości zadań proszę dodać kolejny wiersz*

Lp.	Opis działania:
1.	Demontaż istniejącego boiska i podsypki – korytowanie chodników
2.	Wypoziomowanie spadków, wykonanie zagęszczonych zasypów i montaż obrzeży trawnikowych
3.	Wypoziomowanie spadków, wykonanie zagęszczonych zasypów i montaż obrzeży trawnikowych
4.	Wykonanie fundamentów piłkochwyków
5.	Wykonanie warstw konstrukcyjnych podbudowy mineralnej
6.	Wykonanie nowej warstwy asfaltobetonu
7.	Wykonanie nawierzchni poliuretanowej
8.	Montaż piłkochwyków
9.	Układanie kostki betonowej na chodnikach
10.	Montaż elementów małej architektury – ławek, koszy na śmieci
11.	Inne prace wykończeniowe

**SZACUNKOWY KOSZTORYS***Uwzględnij wszystkie składowe projektu – np. materiał, robocizna, zakup sprzętu, itp. Dopasuj do każdej składowej odpowiedni koszt i zsumuj.*

Składowe projektu:	Koszt:
1. Demontaż istniejącego boiska i podsypki Korytowanie chodników	
2. Wypoziomowanie spadków Wykonanie zagęszczonych zasypów Montaż obrzeży trawnikowych	
3. Montaż punktów do kotwienia urządzeń sportowych	
4. Wykonanie fundamentów piłkochwyków	
5. Wykonanie warstw konstrukcyjnych podbudowy mineralnej	
6. Wykonanie nowej warstwy asfaltobetonu	
7. Wykonanie nawierzchni poliuretanowej	
8. Montaż piłkochwyków	
9. Układanie kostki betonowej na chodnikach	
10. . Mała architektura; ławki + montaż Kosze na śmieci + montaż	
11. . Inne prace wykończeniowe	
<b>RAZEM:</b>	<b>120000 + koszty własne</b>

**ZAŁĄCZNIKI DO PROJEKTU***Do formularza można załączyć dodatkową dokumentację, pomocną przy jego weryfikacji np. szkice sytuacyjne, plany, zdjęcia, wizualizacje oraz dodatkowe materiały.*


Lp.	Nazwa załącznika:
1.	Lista poparcia projektu Załącznik obligatoryjny – projekt musi zostać poparty przez min. 15 mieszkańców Dzielnicy, którzy ukończyli 16 rok życia.
2.	Projekt - mapa
3.	
4.	

**OŚWIADCZENIA**

- ✓ Oświadczam, iż jestem uprawniona/-y do udziału w zgłaszaniu propozycji projektów poprzez fakt bycia mieszkanką/-ncem Dzielnicy, której dotyczy złożony przeze mnie projekt propozycji zadania.
- ✓ Oświadczam, iż wszystkie podane w formularzu oraz załącznikach informacje są zgodne z aktualnym stanem prawnym i faktycznym wraz z załącznikiem stanowiącym listę poparcia dla projektu.
- ✓ Informacja: podane dane osobowe zabezpieczone są na podstawie ustawy z dnia 29 sierpnia 1997 r. o ochronie danych osobowych (Dz. U. z 2014 r. poz. 1182), na drodze zgłoszenia zbioru danych do GIODO. Administratorem danych jest Prezydent Miasta Krakowa z siedzibą w Krakowie, Pl. Wszystkich Świętych 3-4. Dane osobowe przetwarzane są wyłącznie w celu realizacji Budżetu obywatelskiego miasta Krakowa i nie będą przekazywane innym odbiorcom. Osobie, której dane dotyczą, przysługuje prawo dostępu do treści jej danych oraz możliwość ich poprawiania. Podanie danych jest dobrowolne jednak bez ich podania nie jest możliwe uczestnictwo w procesie.

Podpis składającego projekt:

Wyłączenie jawności w zakresie danych osobowych ; na podst. art. 1 i 6 o ochronie danych osobowych (Dz. U. z 2014 r. , poz. 1182 z późn. Zm. ) ; jawność wyłączył/-a: Agnieszka Natkaniec -pracownik Rady Dzielnicy XV Mistrzejowice

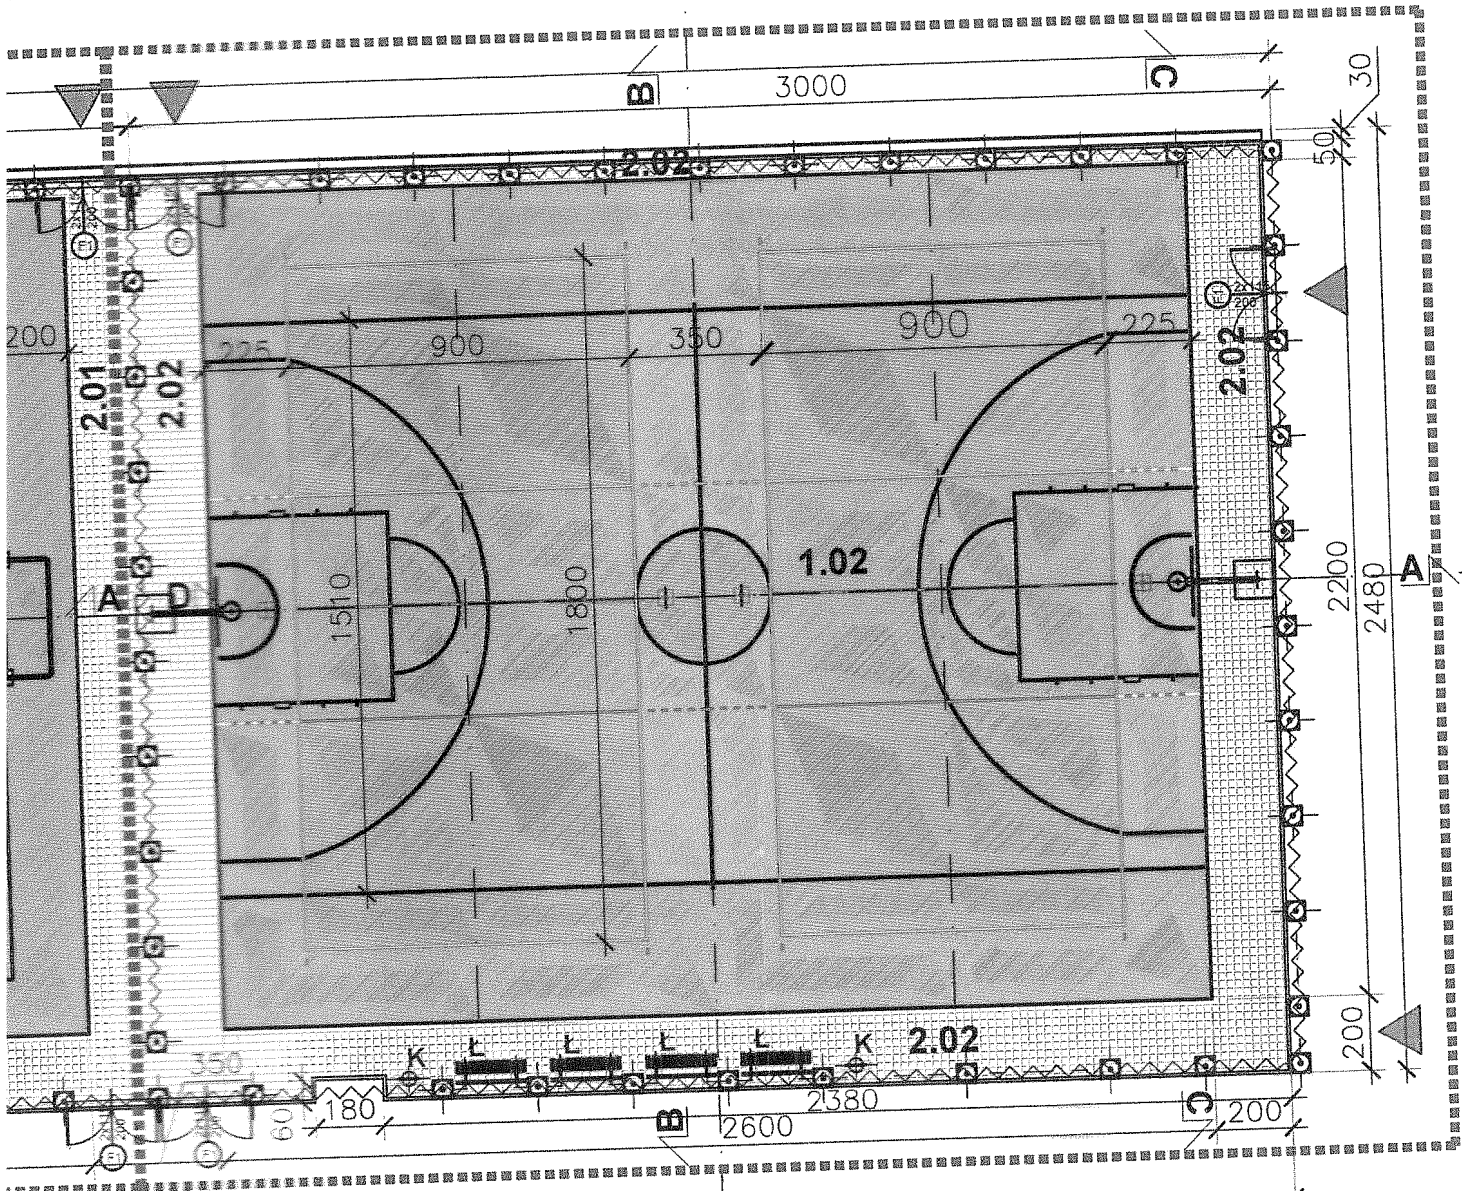

# 1 ETAP

**LEGENDA:**

- Ł — 1. ŁAWKA TRADYCYJNA Z OPARCIEM.
- K + 2. KOSZE NA ŚMIECI.
- ⊕ 3. PIŁKOCZYWYTY.
- ▼ 4. WEJŚCIA NA TEREN BOISK.

TEL./FAX: (0-12) 423-15-28, 0-902-748-648. <b>PRACOWNIA</b> <b>architektoniczna</b> 31-043 Kraków, Plac Dominikański 1/5a mgr inż. arch. Joanna Kołodziej mgr inż. arch. Marcin Kołodziej	INWESTOR: Gmina Miejska Kraków reprezentowana przez: Zarząd Infrastruktury Sportowej w Krakowie ul. W Sławka 10.30-633 Kraków,	NR RYSUNKU: <b>A - 2</b>
	OBIĘKT: REMONT DWÓCH BOISK WRAZ Z WYPOSAŻENIEM SPORTOWYM I CHODNIKÓW PRZY SP NR 144 OS. BOHATERÓW WRZESNIA 13, 31-620 KRAKÓW	
TYTUŁ RYSUNKU: <b>KOLORYSTYKA BOISK - ETAP I II.</b>		
PROJEKTANT: mgr inż. arch. Joanna Kołodziej UPB 306/2000 <i>Joanna Kołodziej</i>	PROJEKTANT: mgr inż. arch. Marcin Kołodziej UPB SW -6/2003	
OPRAĆOWAŁ:	SKALA: <b>1:200</b>	DATA: <b>03.2013</b>