




Widok z przodu i z boku

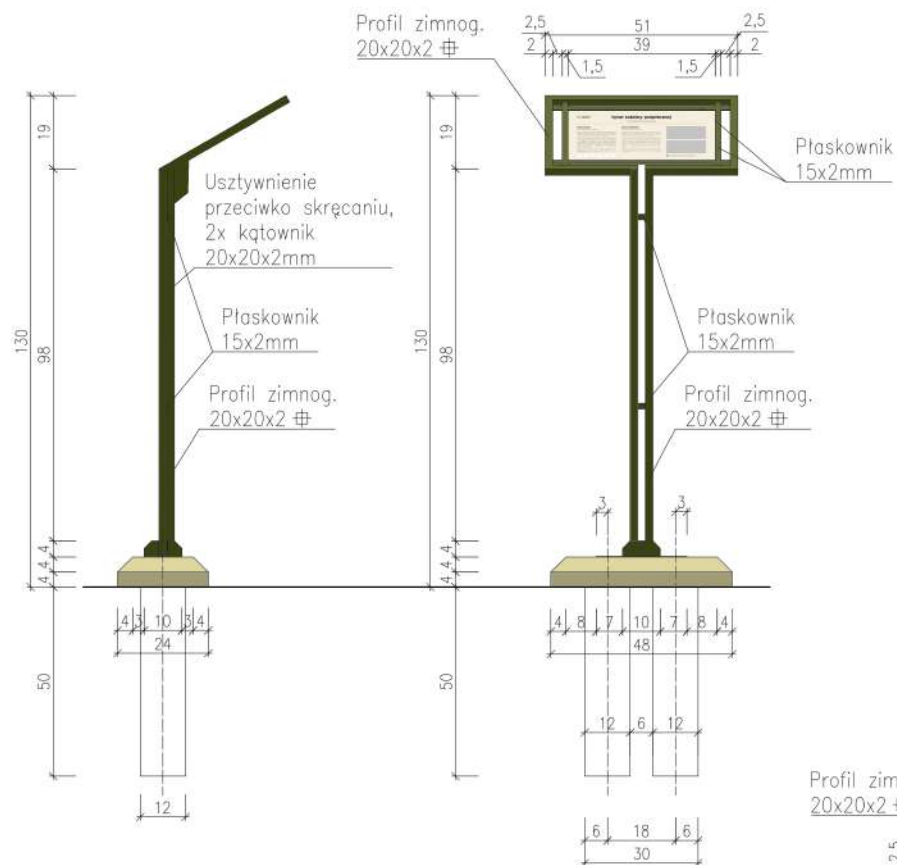


Detale skala 1:5

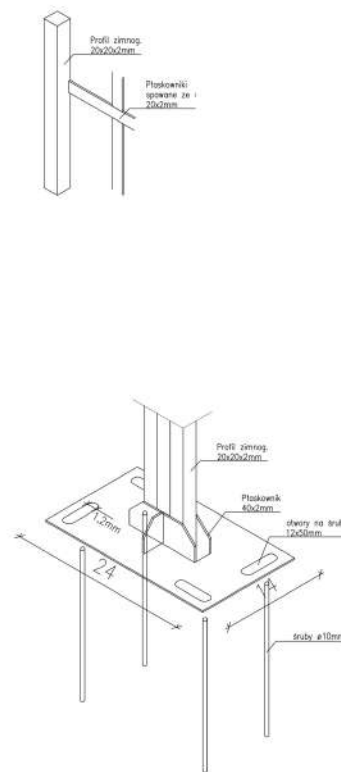

Rysunek aksonometryczny

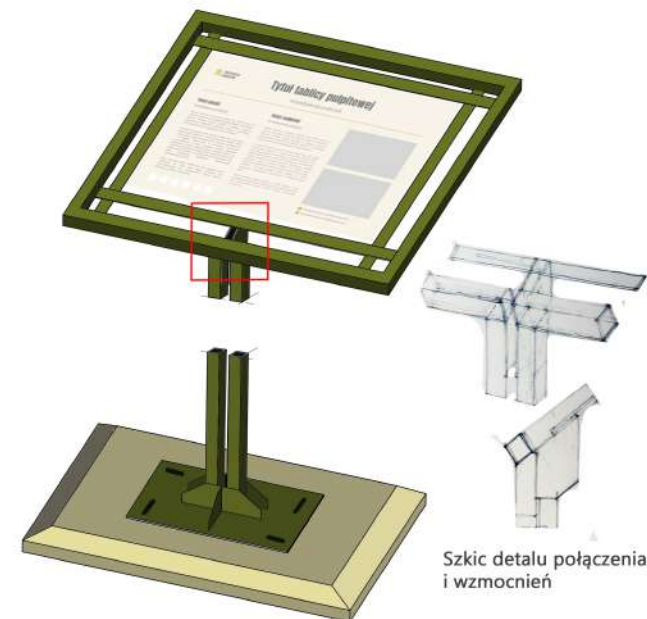

Elementy stalowe malowane natryskowo, lakierami epoksydowymi, kolor RAL 6014 "GELBOLIV" polysk

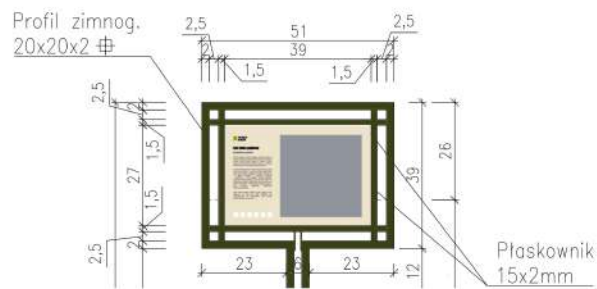

Rysunek tablicy pulpitowej w kładzie

<p>"Mała architektura dla wielkiej twierdzy" KATALOG MAŁEJ ARCHITEKTURY DLA OBIEKTÓW TWIERDZY KRAKÓW wykonano na zlecenie Zarządu Budynków Komunalnych w Krakowie</p>	
<p>Autorzy: prof. dr hab. inż. arch. Agata Zachariasz, nadzór naukowy, koordynacja prac dr inż. arch. Krzysztof Wielgus, koordynacja prac, projektant prowadzący prof. dr hab. inż. arch. Zbigniew Myczkowski, nadzór naukowy, współkoordynator prac dr hab. inż. arch. Jadwiga Srodulska-Wielgus, projektant, zagadnienia turystyki, zagadnienia zieleni fortecznej dr inż. arch. Anna Staniewska, projektant, zagadnienia turystyki dr inż. arch. Izabela Sykta, projektant, zagadnienia dobrych przykładów krajowych i zagranicznych dr inż. arch. Filip Suchoń, konsultant d/s historii fortyfikacji mgr inż. Katarzyna Fabijanowska, projektant, zagadnienia zieleni mgr szt. Aleksandra Mirocka, projektant w zakresie systemu identyfikacji wizualnej inż. Wacław Bednarz, projektant w zakresie konstrukcji inż. Patrycja Kowalska, projektant, autor opracowania graficzne</p>	
<p>Podpis:</p>	
<p>Nazwa rysunku: Pulpit, format A3</p>	<p>Skala 1:10</p>
<p>Nr rys. 11.</p>	