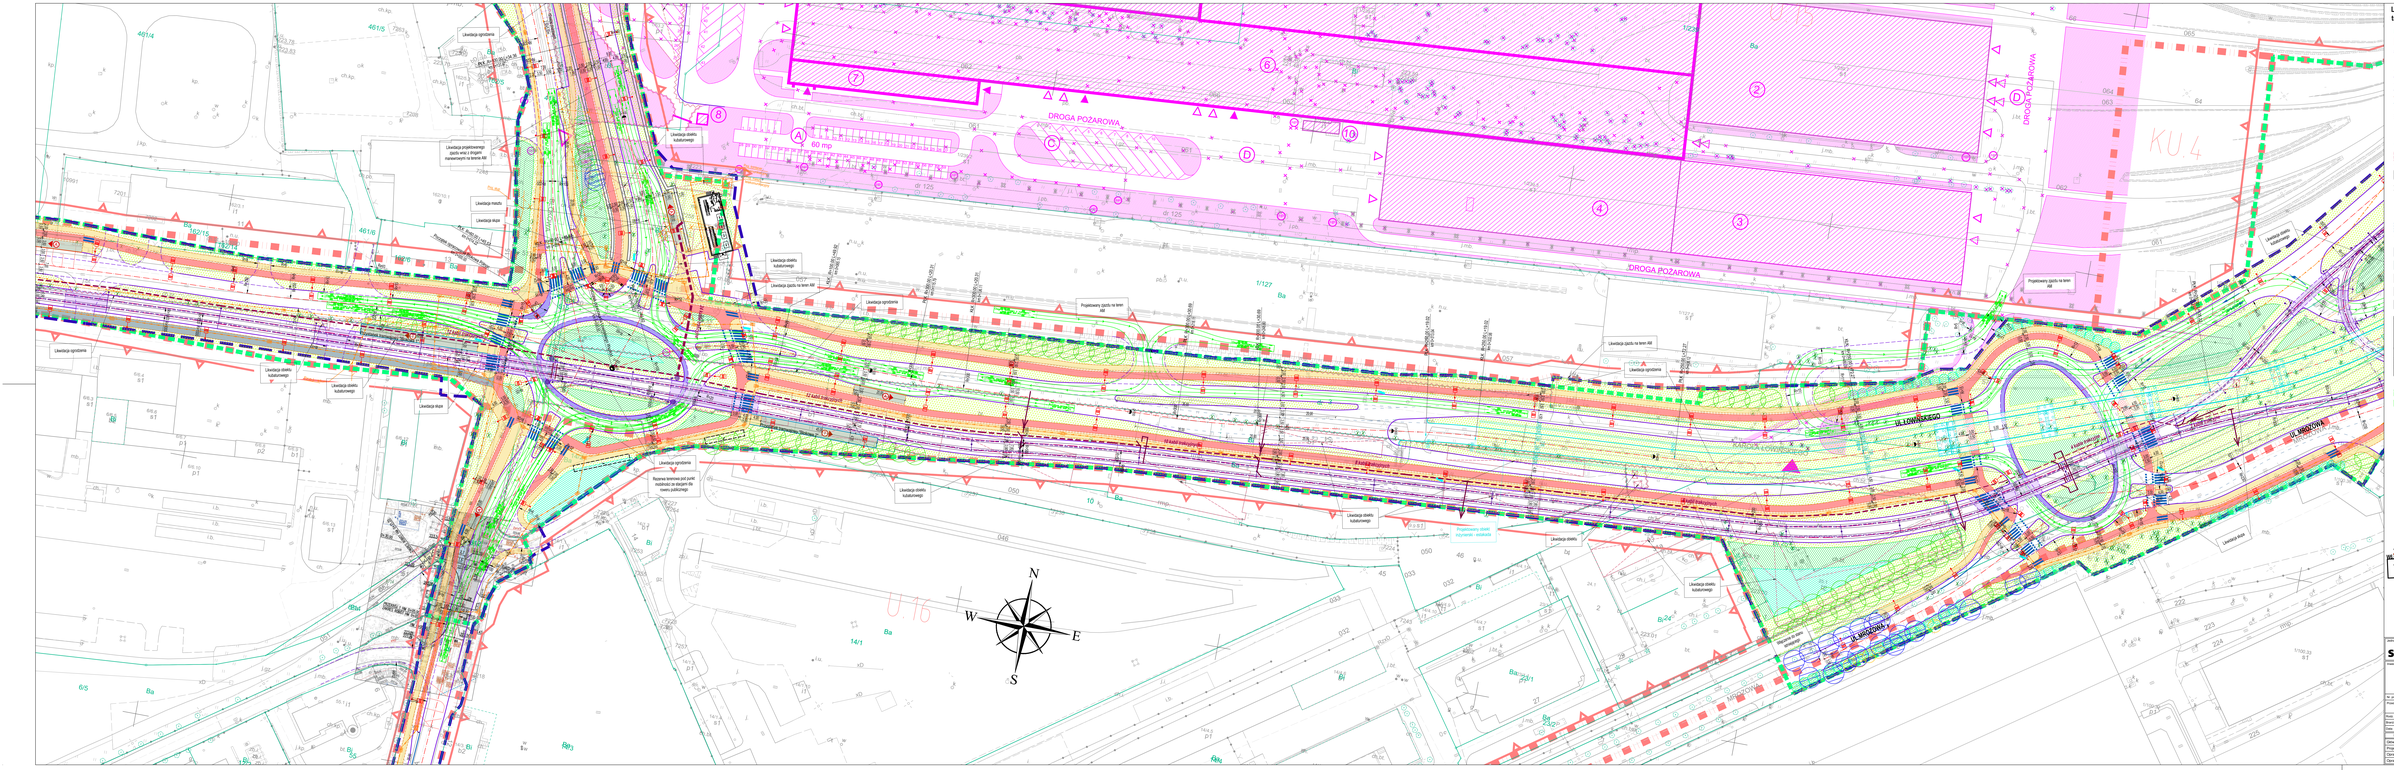

LEGENDA - układ drogowo - tramwajowy, zagospodarowanie terenu

- proj. linia rozgraniczająca układ drogowo-tramwajowy uzgodniona dnia 22.10.2021r.
- linia rozgraniczająca wg MPZP obszaru opracowania
- proj. linia rozgraniczająca układ drogowo-tramwajowy aktualna
- proj. oś jezdni
- proj. krawężnik wyniosiony
- proj. krawężnik wtopiony
- proj. krawężnik wyniosiony w ciągu ekskluzy
- proj. krawężnik peronowy
- proj. ścianka peronowa
- proj. obrzeże
- proj. oś toru tramwajowego
- proj. przystanki tramwajowe
- proj. przystanki autobusowe
- proj. bariery ochronne
- rozbiórka istniejących obiektów
- proj. zadaszenia
- proj. mur oporowy
- proj. punkty zasilania audiodeskr. elektrycznych - miejsc z parkingu/wiru
- proj. urządzenie do ładowania pojazdów elektrycznych
- proj. miejsca postojowe dla rowerów (stojaki)
- proj. wstępna organizacja ruchu (schemat oznakowania poziomego)
- proj. szlaban wjazdowy/wyjazdowy
- proj. chodnik
- proj. ścieżka rowerowa
- proj. ciąg pieszo-rowerowy
- proj. peron przystankowy tramwajowy / autobusowy
- proj. powierzchnie utwardzone wyłączone z ruchu
- proj. podbaza trakcyjna
- konturu projektowanych pojazdów/ciągników

Inwestor zastępczy: SWECO

Projektant: Sweco Polska Sp. z o.o. ul. Wadowicka 8, 30-415 Kraków tel. 12 395 50 00 fax. 12 395 50 01

Sweco Polska Sp. z o.o. ul. Wadowicka 8, 30-415 Kraków

Zamawiający: Gmina Miejska Kraków - Urząd Miasta Krakowa, pl. Wszystkich Świętych 3-4, 31-004 Kraków

Zamówienie publiczne: "Wielowariantowa koncepcja programowo-przestrzenna budowy węzła komunikacyjnego Rondo Ofiar Lotnicy w Krakowie"

Nr umowy: 4/2/2020

Przedmiot opracowania: UKŁAD DROGOWO-TRAMWAJOWY

Rodz. opr.:	KPP	Nazwa opracowania: WARIANT II - PLAN SYTUACYJNY	Nr op.: W6.02.2
Branża:	drogowo-tramwajowa		
Faza:	koncepcja	Skala: 1:500	Powiększ.: 00

Funkcja	Imię i nazwisko	Podpis	Nr uprawnień / specjalność	Podpis
Główny projektant	inż. Jakub KONIC		2/1/DP/0000/01/2020, Kraków	
Projektant	mgr inż. Adam GORAY		1/1/DP/0000/01/2019, Kraków	
Opracował	mgr inż. Adrian LECHOWICZ			
Opracował	inż. Łukasz DERKA			