


LEGENDA

Elementy planowane w zakresie opracowania:

- W6 wariant W6 - układ drogowo-tramwajowy
- PTA zakres pętli tramwajowej z terminalem autobusowym W6
- P+R zakres parkingu P+R W6
- KOL przystanek kolejowy i przebudowa linii kolejowej w wariacie W6
- A przystanek autobusowy
- T przystanek tramwajowy

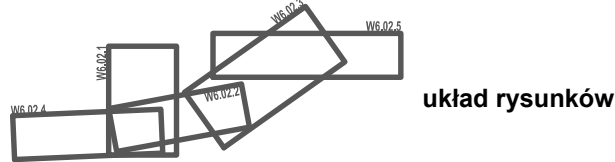

układ rysunków

Źródło mapy: <https://www.openstreetmap.org>

Jednostka projektowa:		<b>SWECO</b> 		<b>Sweco Polska Sp. z o.o.</b> ul. Franklina Roosevelta 22 60-829 Poznań tel. 61 864 93 00 fax. 61 864 93 01		<b>Sweco Polska Sp. z o.o.</b> Biuro Regionalne Południe ul. Bracka 28, 40-858 Katowice	
Inwestor / Zamawiający:  Gmina Miejska Kraków  - Urząd Miasta Krakowa,  pl. Wszystkich Świętych 3-4  31-004 Kraków				Zamierzenie budowlane:  "Wielowariantowa koncepcja programowo-przestrzenna budowy węzła komunikacyjnego w rejonie Luboczy w Krakowie"			
Nr projektu: 400095							
Przedmiot opracowania:							
UKŁAD DROGOWO-TRAMWAJOWY							
Rodz. oprac.: KPP		Nazwa rysunku:  ORIENTACJA WARIANT W6				Nr rys.:  01.0	
Branża: drogowo-tramwajowa							
Data: 06.2023		Skala: 1:10 000		Rewizja: 00			
Funkcja:		Tytuł, imię i nazwisko		Nr uprawnień, specjalność		Podpis	
Główny projektant:		inż. Jakub KIWIC		SLK/1927/POOD/07 upr. bud. do projektowania w specj. drogowej			
Projektant:		mgr inż. Adam DOWIAT		SLK/5296/POOD/14 upr. bud. do projektowania w specj. drogowej			
Opracował:		mgr inż. Adrian LECHOWICZ		[ ]			
Opracował:		inż. Łukasz DESKA		[ ]			