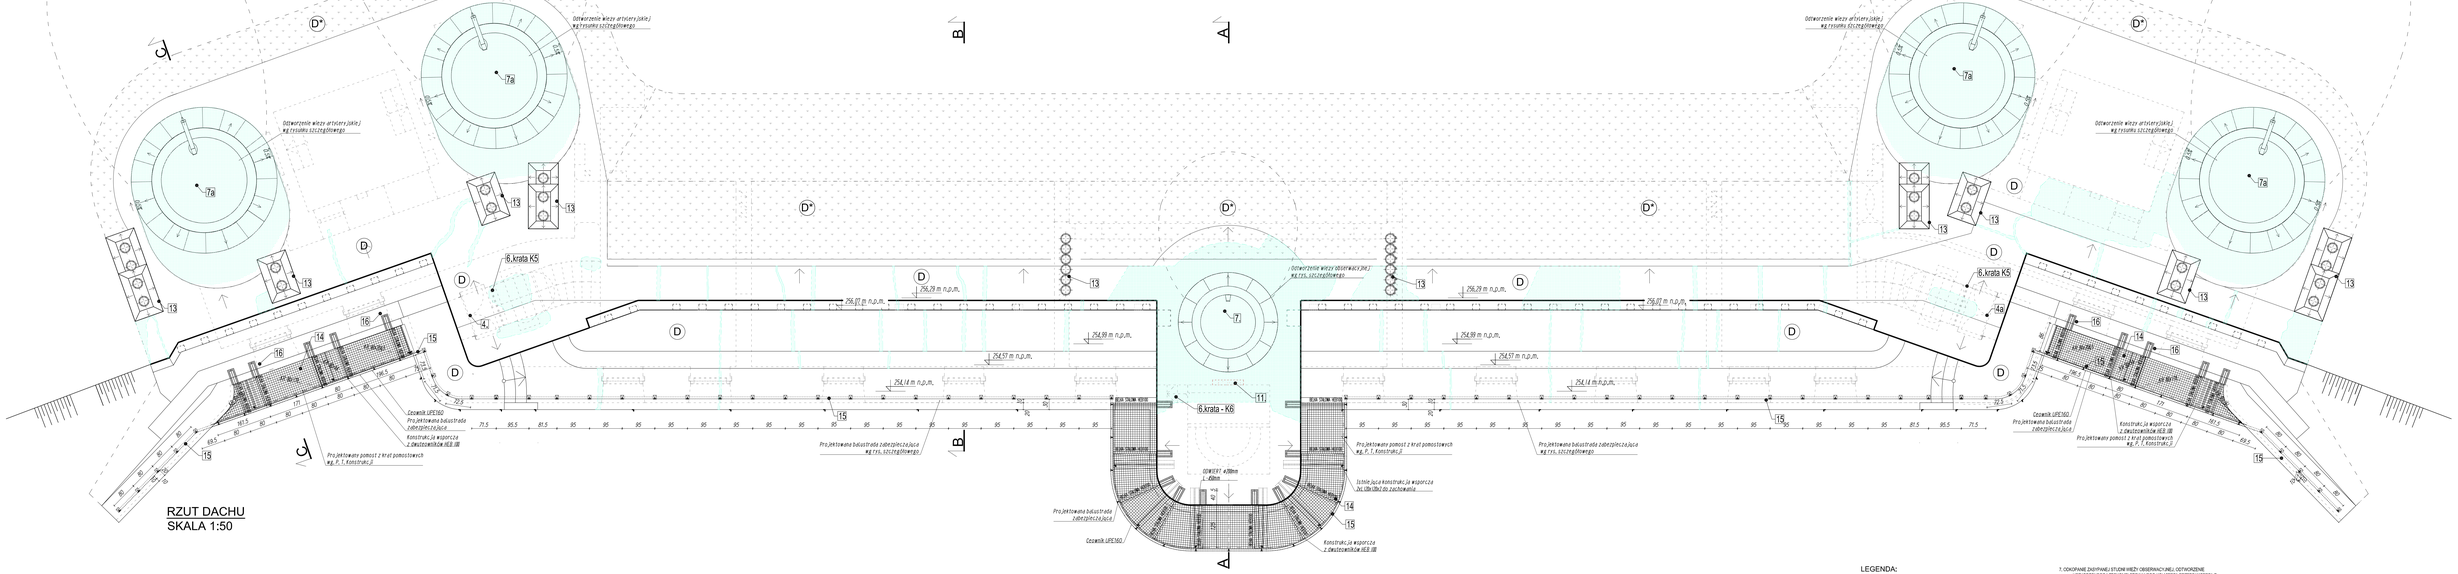

RZUT DACHU
SKALA 1:50

LEGENDA:

- WYBURZENIA
- UZUPEŁNIENIA BETONEM
- UZUPEŁNIENIA CEGŁĄ

1. KONSERWACJA ZACHOWANEJ ORYGINALNEJ STALOWEJ OSŁONICZNY Z OWIATCHAMEM;
1a. KONSERWACJA ZACHOWANEJ ORYGINALNEJ STALOWEJ OSŁONICZNY ORAZ MONTAŻ OWIATCHAMAI (STALOWE PRĘTY o ø20 W ISTNIEJĄCE OTWORY W OSŁONICZNY WG. RYS DETALI);
1b. MONTAŻ NOWEJ STALOWEJ ŚLUSARNI (siekierka wraz z kratą) WG. RYS DETALI);
1c. DEMONTAŻ WTÓRNEJ KRATY;
2. ZAWIROWANIE WALCE NA CELU DOTWORZENIE PIERWOTNEGO PROFILU (WALCE ZAWIROWANE ZOSTAŁY PRZY POMOCY SCHAMONY WYKONAĆ OSEBLIWNIE DYNAMICZNYCH ZE SKALĄ 2:1 W PARAMETRACH IDENTYCZNYCH JAK CEGŁA HISTORYCZNA NA ZAPRAWIE WAPIENNO - PIASKOWEJ Z DODATKIEM TRASU ZACHOWUJĄC HISTORYCZNY WATER KURU;
2a. ZACHOWANIE RELIKTY STOLARKI OKIENNEJ I DRZWIANNEJ DO ZACHOWANIA;
3. NAPRAWA WRAZ Z UZUPEŁNIENIEM CEGIEŁ W ZACHOWANYM PARAPECIE OSŁONIONY ZE MIEDZI;
3a. REKONSTRUKCJA ZACHOWANEGO PARAPETU CEGLANEGO ZEWNĘTRZNEGO;
4. KONSERWACJA ZACHOWANYCH DWUSKRZYDŁOWYCH DRZWI STALOWYCH;
4a. KONSERWACJA ZACHOWANEGO JEDNEGO SKRZYDŁA DWUSKRZYDŁOWYCH DRZWI STALOWYCH;
5. KONSERWACJA ZACHOWANEJ KRATY W OTWORZE STRZELNICY;
6. MONTAŻ STALOWEJ KRATY ZABEZPIECZAJĄCEJ;
7. ODKOPANIE ZKEYPANEJ STUDNI WIEŻY OBSERWACYJNEJ (ODTWORZENIE UDENZDZONEGO (DEBOKIMJ TOWANEGO KOLMIERZA PRZEPRAWCZEGO Z BLOKÓW GRANITOWYCH. WYKONANIE NOWEGO PRZEWYCIAI NAD STUDNIA. W FORME MANIPULACJEJ DO KOLPNAÓW STEOOWANYCH W CZASE POKOJU;
7a. ODKOPANIE ZKEYPANEJ STUDNE WIEŻY ARTYLERYJSKIEJ PANCERNEJ DLA DZIAŁA W ALI OSTWORZENIE CAUCHOKIE UDENZDZONEGO KOLMIERZA PRZEDPANCERZA Z BLOKÓW GRANITOWYCH. WYKONANIE NOWEGO PRZEWYCIAI NAD STUDNIA. W FORME MANIPULACJEJ DO KOLPNAÓW STEOOWANYCH W CZASE POKOJU;
8. ODKOPANIE ZKEYPANYCH SCHODÓW. PO SPRAWDZENIU STANU TECHNICZNEGO PODJĘCIE DECYZJI O ZAKRESIE PRAC REKONSTRUKCYJNYCH I REMONTOWYCH;
9. ZAWIONTAWANIE BETONOWEJ DEMONTOWALNEJ NAKRYYIY W OTWORZE STUDNI REHEYZNEJ ZBIORNIKA FEKALNEGO;
10. ZAWIONTAWANIE BETONOWEJ DEMONTOWALNEJ W OTWORZE STUDNI REHEYZNEJ KANALIZACJI DESZCZOWEJ - PRENAŻU;
11. WYBURZENIE WTÓRNEJ ŚCIANY;
12. ODTWORZENIE HISTORYCZNEGO PROFILU SKARPY POWJ DIAMENTOWEGO
13. WYMUROWANIE (REKONSTRUKCJA) KOMINÓW PONAD POW. STROPODACHU WRAZ Z MONTAŻEM ZAKOŃCZEŃ NAD WYLOTAMI PRZEWODÓW WG RYS. DETALI ;
14. PRZEBITOWANIE POKOSTY WOKÓŁ RYZOLITU I NA SKRZYDŁACH;
15. MONTAŻ BALUSTRADY ZABEZPIECZAJĄCEJ;
16. WDOWORNIE NAOPRÓCZA WG P.1. KONSTRUKCJĘ

UWAGA:

- NA RYSUNKACH OZNACZONO ZASADNICZE WIDOCZNE SPEKAMA POWIERZCHNIOWE BETONU I LEPTKI W CEGLE.
- PRZEBIT RÓŻNYTWAC Z OPRACOWANIAMI BRANŻOWYMI ORAZ PROGRAMEM PRAC KONSERWATORSKICH
- PRZED PRZYSTĄPIENIEM DO ROBÓT WSZYSTKIE WYMIARY SPRAWDZIĆ DBAMIEŃMI NA BUDOWIE.

FIRMA: CK Architekci Sp. z O.O.
ul. Konarskiego 27/44, 30-134 KRAKÓW
tel.: 12 429 29 24 e-mail: ckarchitekci@wp.pl

INWESTOR	Gmina Miejska Kraków Zarząd Budynków Komunalnych w Krakowie ul. Bolesława Czerwieńskiego 16, 31-319 Kraków
ZADANIE	Zabezpieczenie fortu 48 a Mistrzejowice w Krakowie jako trwałej ruiny ul. Ogrodzieńch Wilci, dz nr. 5250, obr. 2 jedn. ewid. Nowa Huta
OBIEKT	PUSTOSTAN
PROJEKTANT	mgr inż. arch. Joanna Piekło upr. nr. Nr 153 / 98, MP-0464
WSPÓŁPRACA AUTORSKA	mgr inż. arch. Piotr Czech mgr inż. arch. Tomasz Milosz upr. nr: MPOIA/076/2013; MP-2090
SPRAWDZAJĄCY	mgr inż. arch. Leszek Kosiba upr. nr: MPOIA/057/015; MP-2068
FAZA	P.B.W.
SKALA	1:50
BRANŻA	ARCHITEKTURA
DATA	VIII.2017r.
TEMAT RYS.	BLOK KOSZAROWO-BRUJOWY. RZUT STROPO-DACHU WRAZ Z ZABEZPIECZANYMI OTWORAMI .
RYS. NR	A-4