
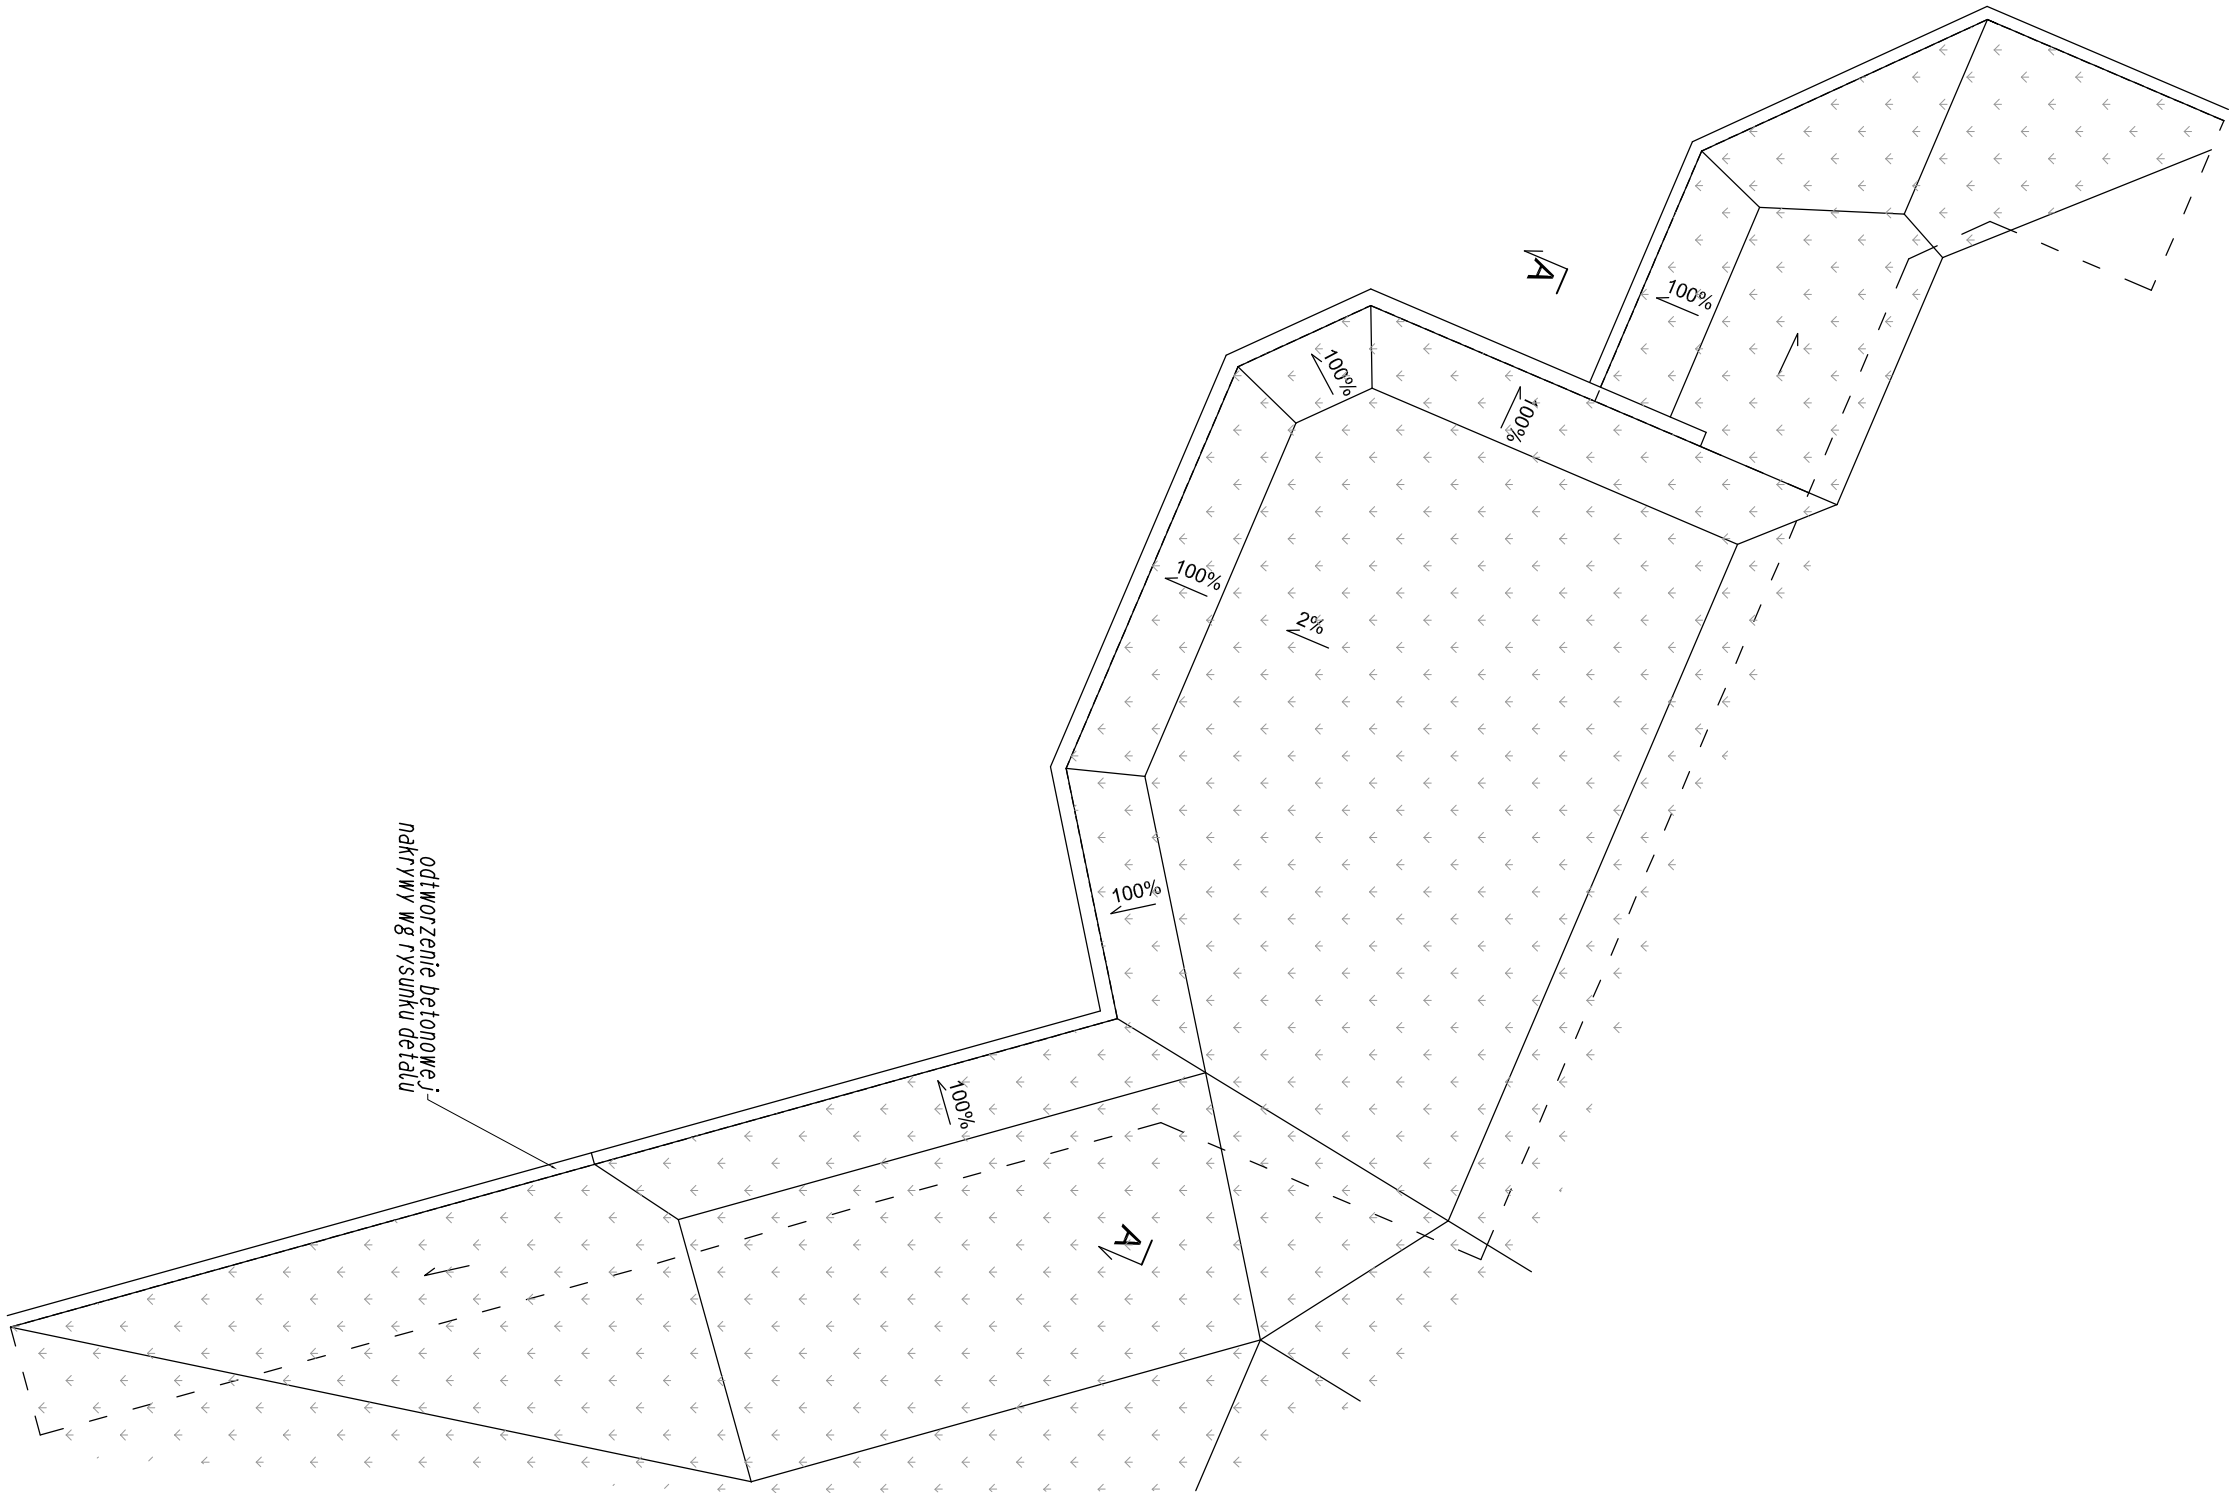


BLOK OBRONY WJAZDU

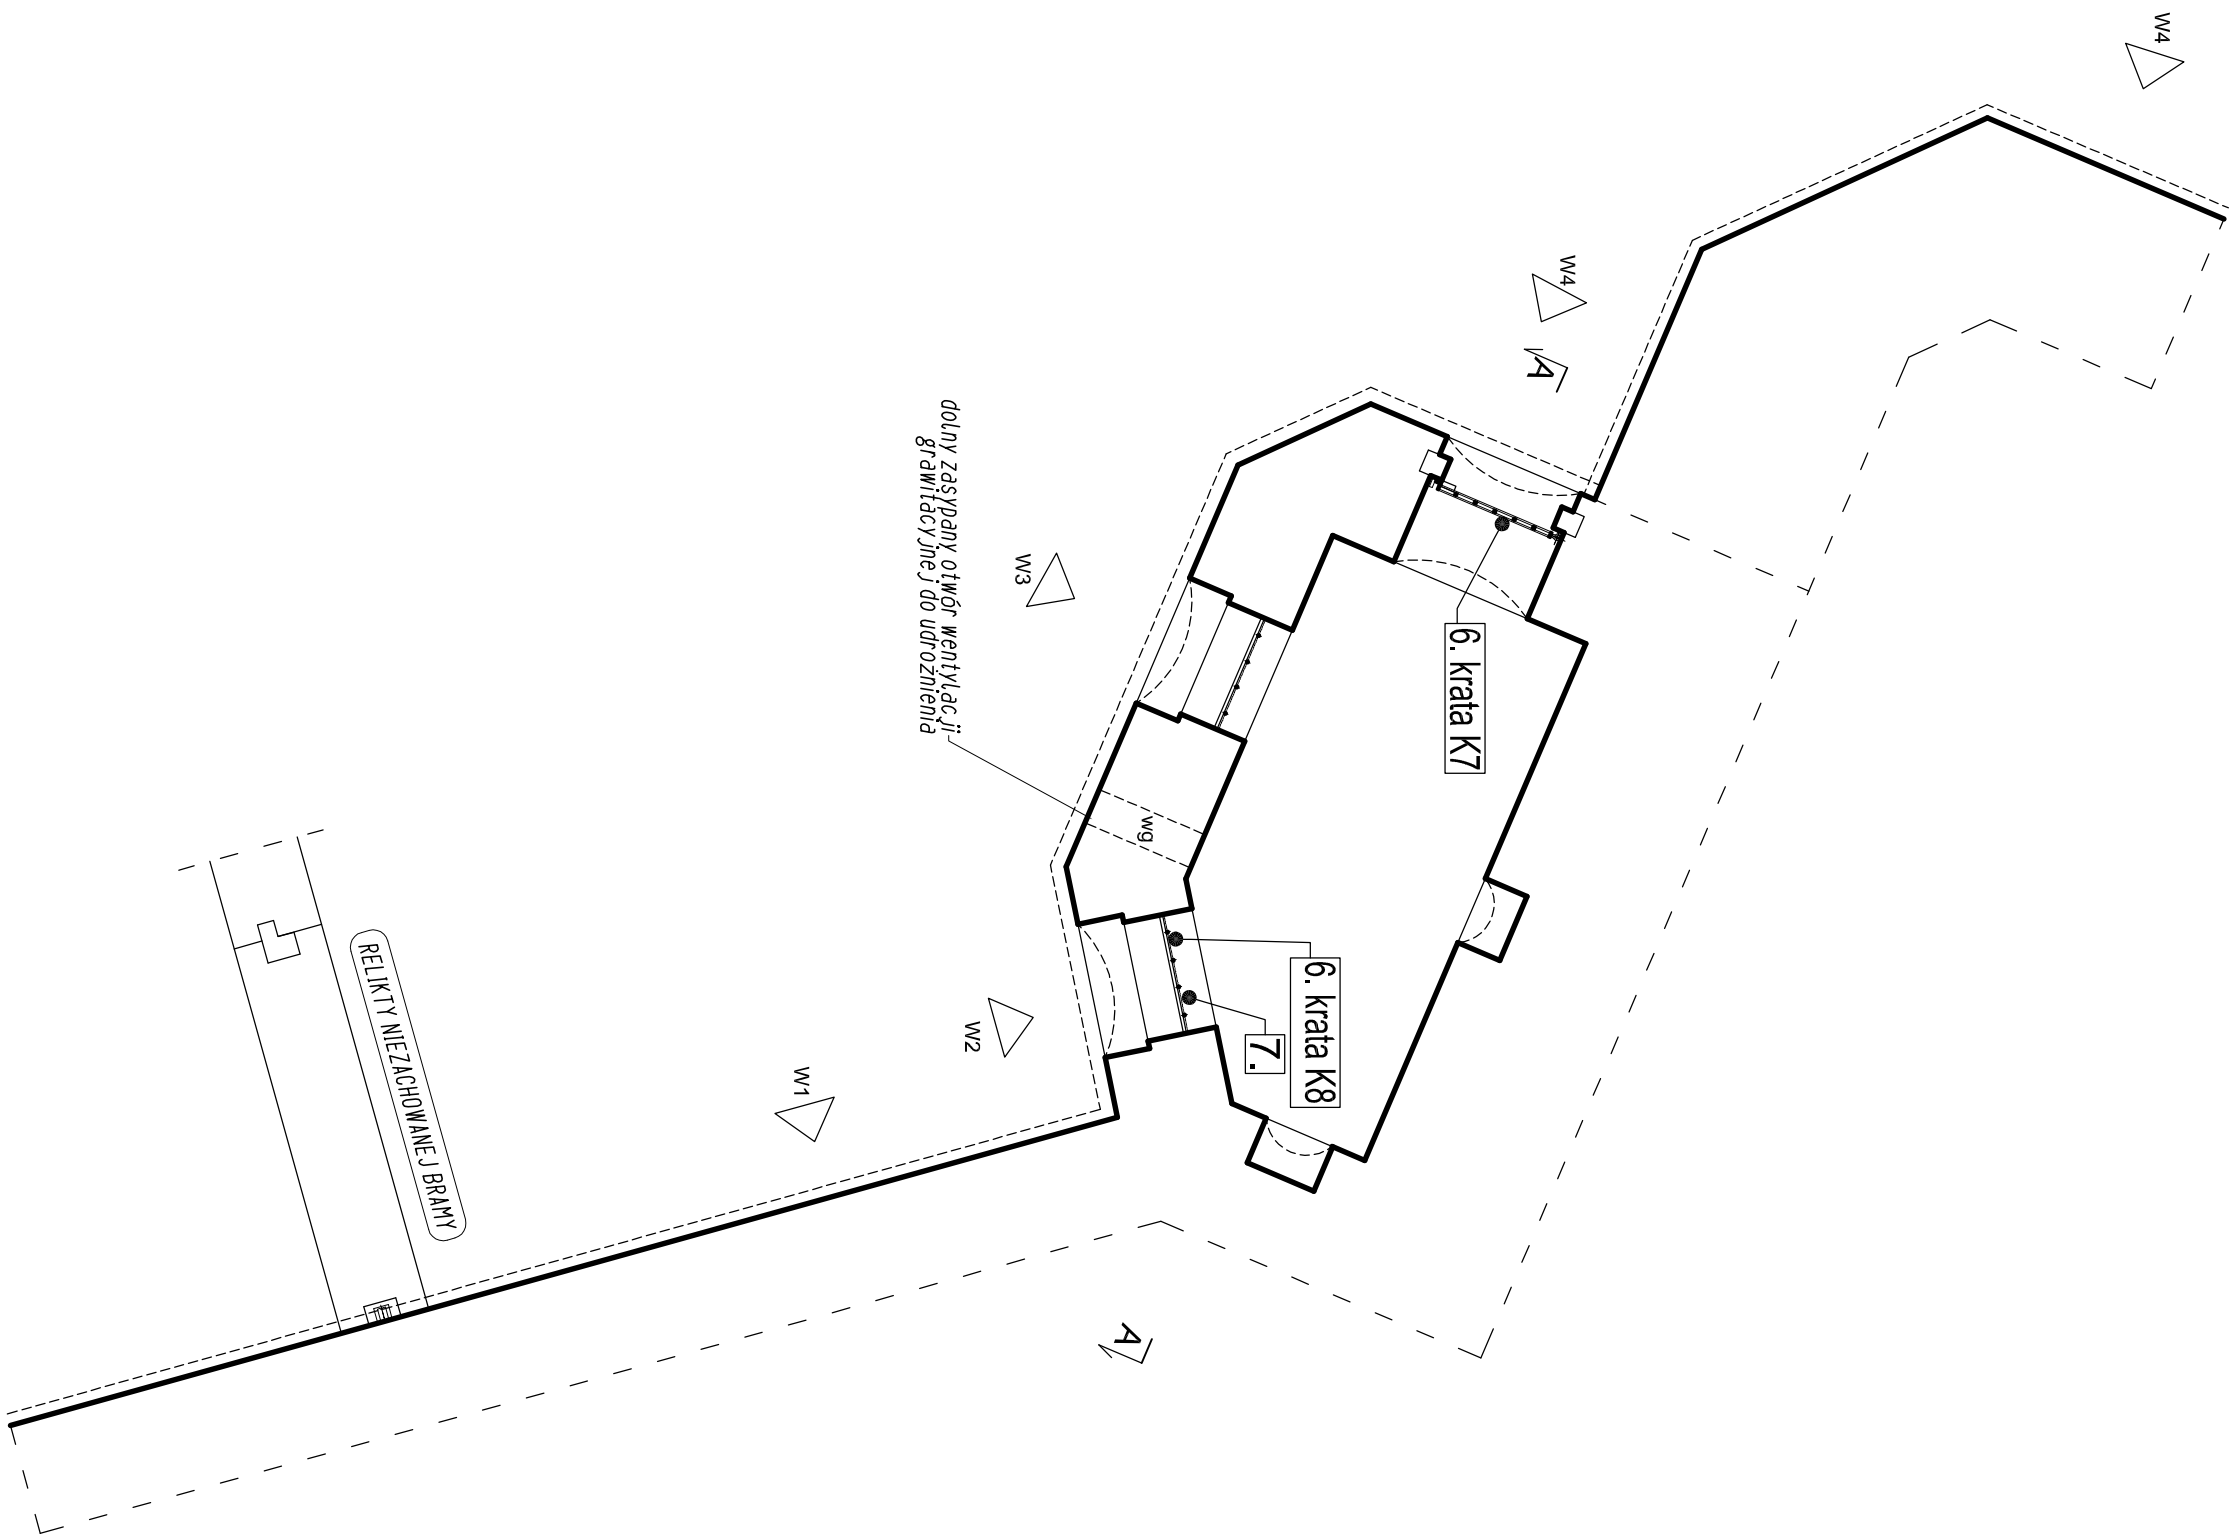

RZUT PARTERU

RZUT STROPODACHU
REKONSTRUKCJA NASYPU ZIEMNEGO

FIRMA	CK Architekti Sp. z O.O. ul. Komandosów 27/44, 30-334 KRAKÓW tel.: 12 429 29 24 e-mail: ckarchitekti@wp.pl		
INWESTOR	Gmina Miejska Kraków Zarząd Budynków Komunalnych w Krakowie ul. Bolesława Czerwińskiego 16, 31-319 Kraków Zabezpieczenie fortu 48 a Mistrzowie w Krakowie jako trwałej ruiny ul. Ognistych Włócl, dz nr: 52/50, obr.: 2 jedn. ewid. Nowa Huta		
ZADANIE	PUSTOSTAN		
OBIEKT	PUSTOSTAN		
PROJEKTANT	mgr inż. arch. Joanna Piekło upr. nr.: Nr 153 / 98, MP-0464		
WSPÓŁPRACA AUTORSKA	mgr inż. arch. Piotr Czech mgr inż. arch. Tomasz Mikoś upr. nr.: MPOLAO76/2013; MP-2090		
SPRAWWDZAJĄCY	mgr inż. arch. Leszek Kościła upr. nr.: MPOLAO57/2015; MP-2068		
FAZA	P.B.W.	SKALA	1:50
BRANŻA	ARCHITEKTURA	DATA	VIII.2017r.
TEMAT RYS.	RZUT PARTERU, RZUT STROPODACHU	RYS. NR	A-13