


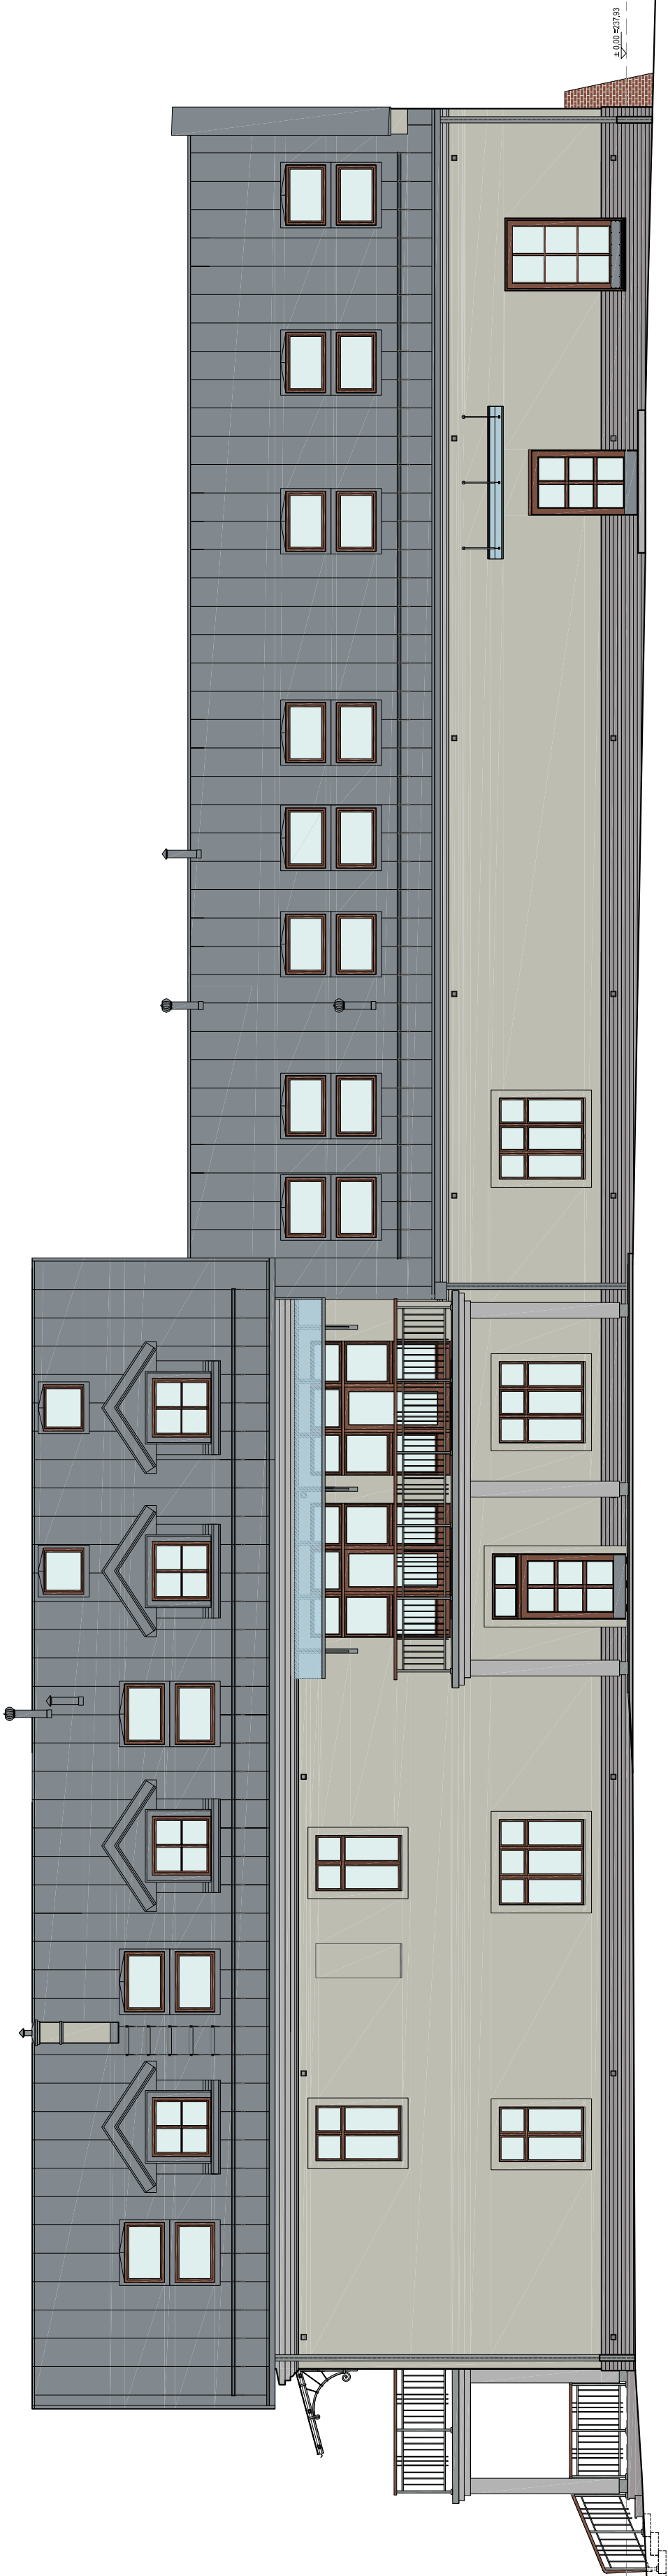

ELEWACJA - RAL 7044

COKŁY - RAL 7036

GZYMSY - RAL 7047

STOLARKA OKIENNA I DRZWIOWA - RAL 8002

	PRACOWNIE KONSERWACJI ZABYTKÓW "ARKONA" Spółka z o. o. 31 - 115 Kraków, Plac Sikorskiego 3/8, tel. (12) 421 24 41, fax. (12) 422 24 93, www.pkz-arkona.pl			
OBIEKT:	PARK DUCHACKI			
ADRES:	KRAKÓW, ul.Malborska, Estorńska, Macedońska			
NR DZIAŁKI:	GB46458441124203.3095.3097.3756.8127.3075.3078.5955.815614.7123.81114.81115.5961.5735.8122; br.48; reg. ewid.Pogorza			
PROJEKTOWAŁ:	mgr inż.arch. Bożena Stachurska - Orenus	Upr. UAN 405/88, PSOZ 28/95		
OPRACOWAŁ:	mgr inż. arch. Dorota Szostak			
SPRAWDZAJĄCY:	mgr inż. arch. Dorota Rzebicka	upr.proj. MPOIA/047/2008		
FAZA:	PROJEKT WYKONAWCZY			
BRANŻA:	Architektura			
TEMAT RYSUNKU:				
DWÓR - ELEWACJA POŁUDNIOWA				
- KOLORYSTYKA				
SKALA: 1:100				
NUMER RYSUNKU: AD-16				