
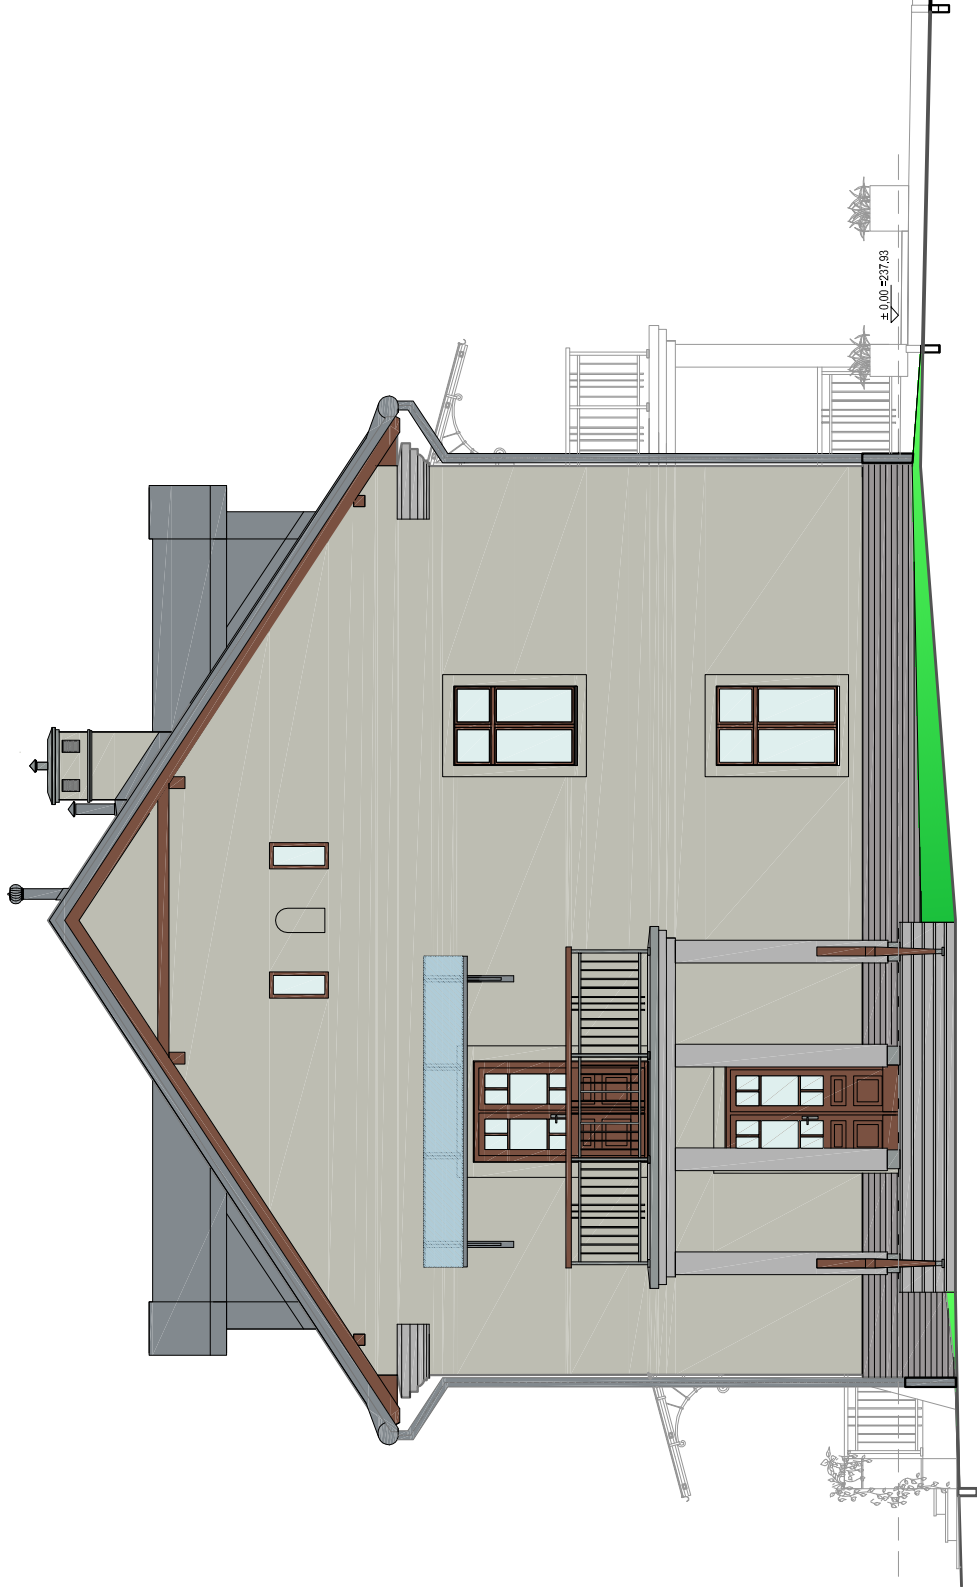


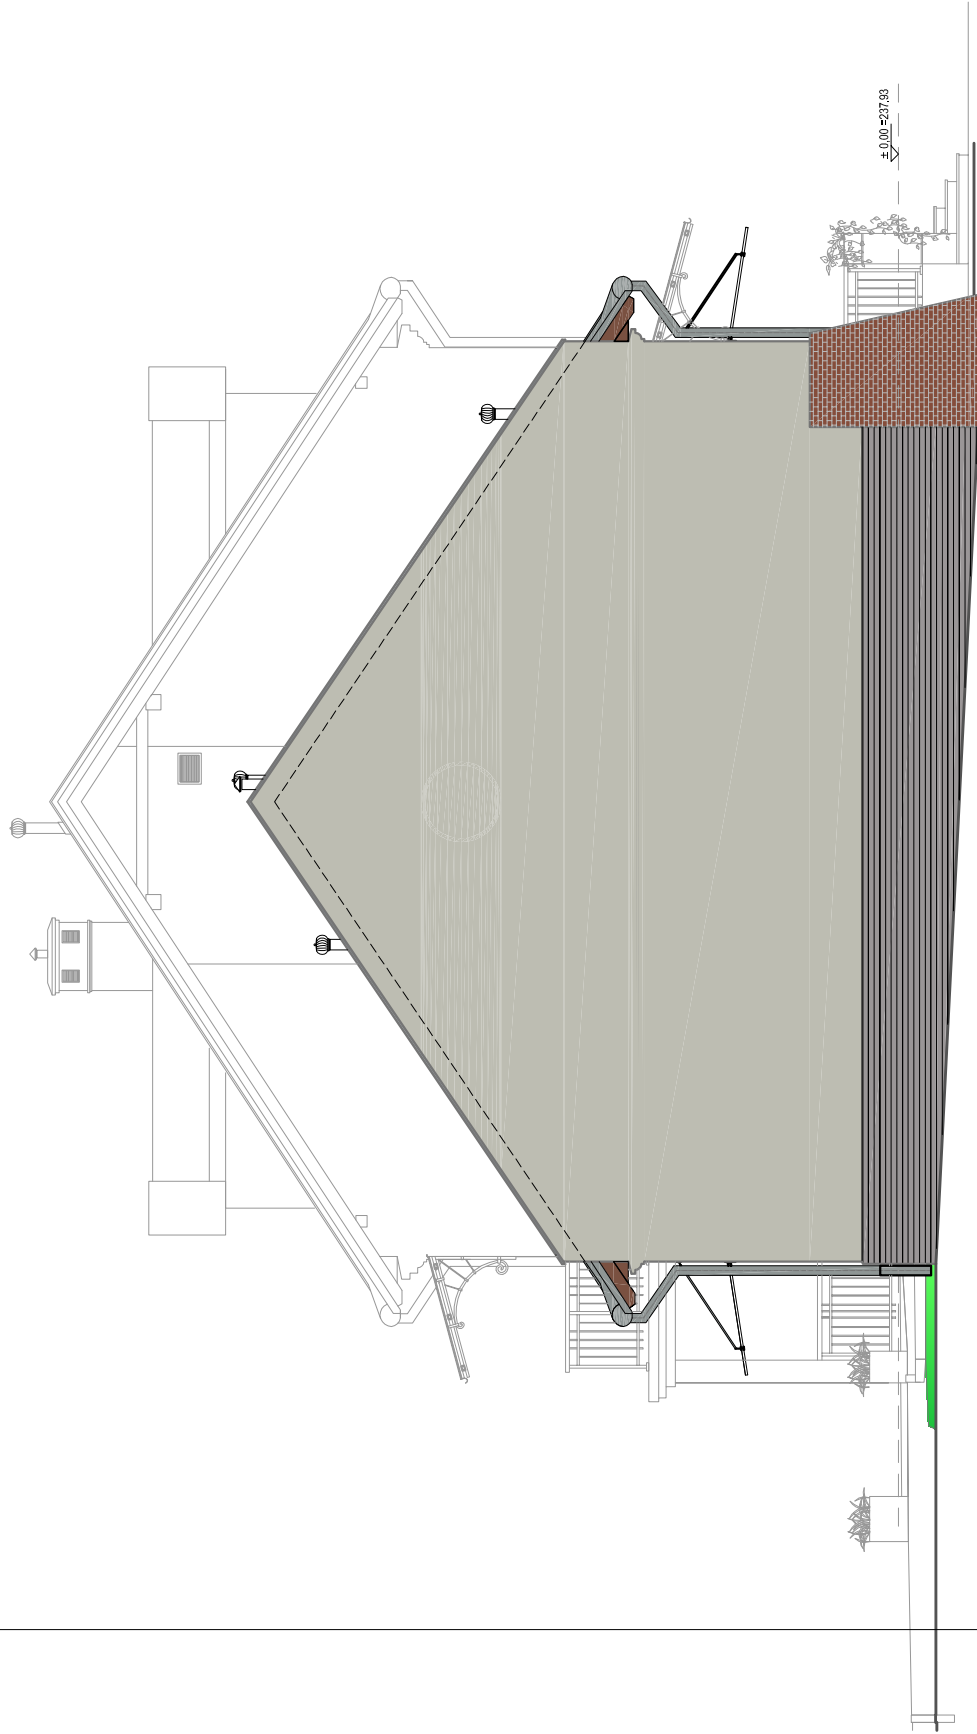

ELEWACJA - RAL 7044

COKŁY - RAL 7036

GZYMSY - RAL 7047

STOLARKA OKIENNA I DRZWIOWA - RAL 8002

		PRACOWNIE KONSERWACJI ZABYTEKÓW "ARKONA" Spółka z o. o. 31 - 115 Kraków, Plac Sikorskiego 3/8, tel. (12) 421 24 41, fax. (12) 422 24 93, www.pkz-arkona.pl	
OBIEKT:	PARK DUCHACKI		
ADRES:	KRAKÓW, ul.Malborska, Ełtoriska, Macedońska		
NR DZIAŁKI:	odmowa 11/12423.3095.3083.3097.3756.8127.3075.3076.5965.6156.14.7123.81114.81115.5961.5735.8102; br. 49; - rej. ewid.Pogrzeb		
PROJEKTOWAŁ:	mgr inż.arch. Bożena Stachurska - Orenius		Upr. UAN 405/88, PSOZ 28/95
OPRACOWAŁ:	mgr inż. arch. Dorota Szostak		
SPRAWDZAJĄCY:	mgr inż. arch. Dorota Rozbicka		upr.proj. MPOIA/047/2008
FAZA:	PROJEKT WYKONAWCZY		
BRANŻA:	Architektura		
TEMAT RYSUNKU:			DATA: 05. 2017
			SKALA: 1:100
			NUMER RYSUNKU: AD-15

DWÓR - ELEWACJA WSCH. I ZACH.
- KOLORYSTYKA

DWÓR - ELEWACJA WSCH. I ZACH.
- KOLORYSTYKA