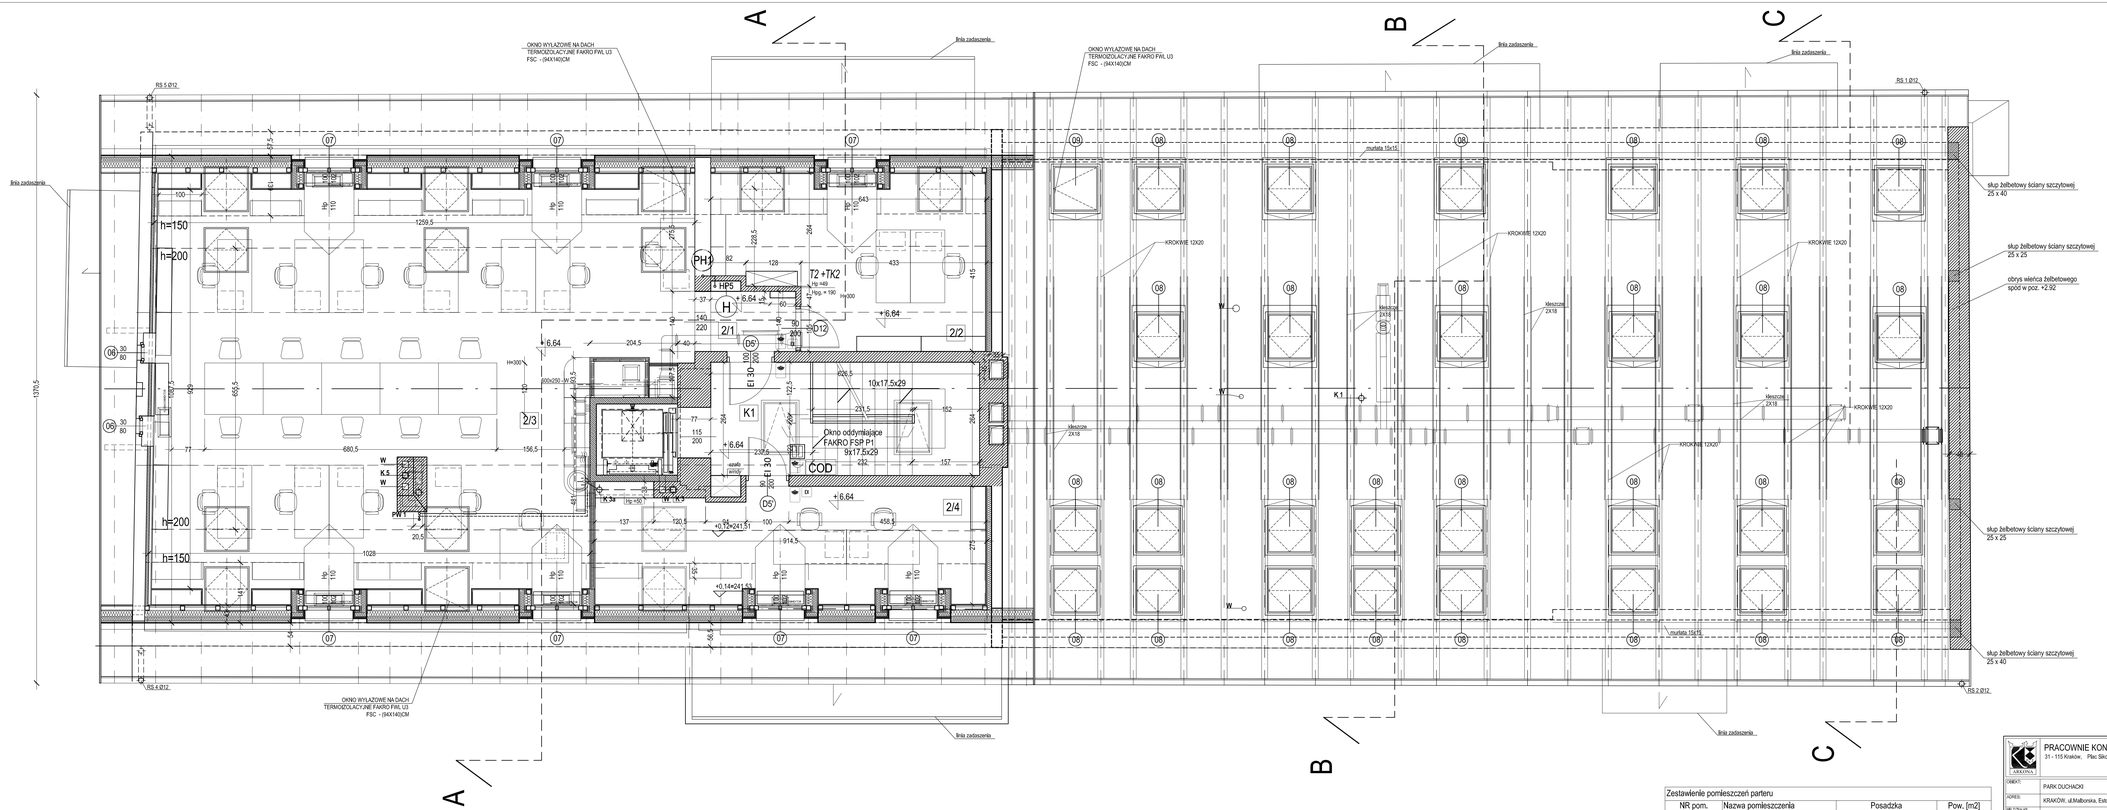

Zestawienie pomieszczeń parteru			
NR pom.	Nazwa pomieszczenia	Posadzka	Pow. [m2]
2/1	Komunikacja	Gres	2,29
2/2	Pom. biurowe	Parklet	22,95
2/3	Pom. biurowe	Parklet	107,30
2/4	Pom. biurowe	Parklet	24,14
K1	Klatka schodowa	Płytki kamienne	20,57
		SUMA:	177,25 m2

UWAGA:
WSZYSTKIE WYMIARY SPRAWDZIĆ I UZGODNIĆ NA BUDOWIE.

PRACOWNIE KONSERWACJI ZABYTKÓW "ARKONA" Spółka z o. o.
31 - 115 Kraków, Plac Szczepańskiego 3/6, tel. (12) 421 24 41, fax. (12) 422 24 93, www.pkarkona.pl

OBIEKT:	PARK DUCHACKI
ADRES:	KRAKÓW, ul.Malborska, Estońska, Macedońska
NR DZIAŁKI:	obręb:2041120423,2045,3083,3087,2704,0121,3075,3076,3905,0189/4,7123,0119/4,0119/3,0961,5705,6122/ 36, 40 - aj, aw2/Podgórze
PROJEKTOWAŁ:	mgr inż.arch. Bożena Stachurska - Oremus — Upr. UAN 405/88, PSOZ 28/95
OPRACOWAŁ:	mgr inż. arch. Dorota Szostak
SPRAWDZAJĄCY:	mgr inż. arch. Dorota Rozdzicka — upr.proj. MPOIA/0470/2008
FAZA:	PROJEKT WYKONAWCZY
DATA:	05. 2017.
BRANŻA:	Architektura
TEMAT RYSUNKU:	DWÓR - RZUT PODDASZA I WIĘŹBY
SKALA:	1:50
NUMER RYSUNKU:	AD-5