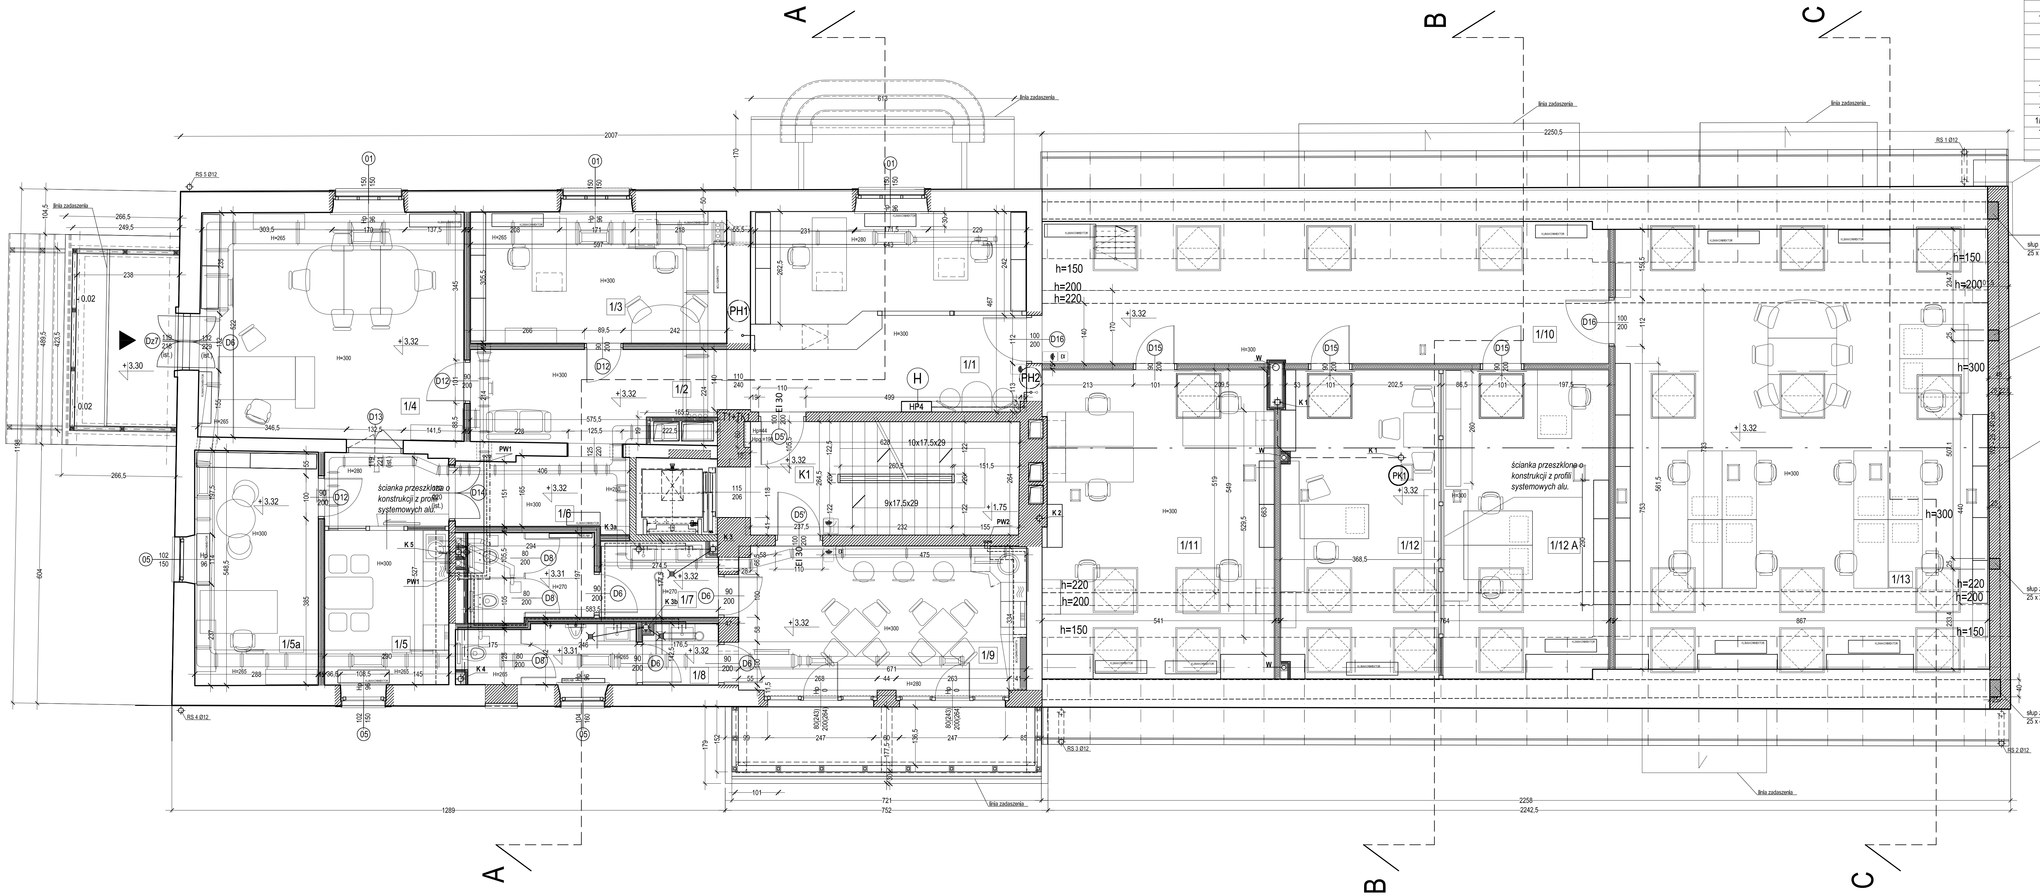

Zestawienie pomieszczeń parteru			
NR pom.	Nazwa pomieszczenia	Posadzka	Pow. [m2]
1/1	Dziennik podawczy	Gres	30,04
1/2	Komunikacja	Parkiet	11,83
1/3	Pom. biurowe - wicedyrektor	Parkiet	18,25
1/4	Pom. biurowe - dyrektor	Parkiet	32,52
1/5	Sekretariat	Parkiet	17,15
1/5a	Pom. biurowe - księgowość	Parkiet	14,14
1/6	Komunikacja	Parkiet	6,54
1/7	WC damski	Gres	10,88
1/8	WC męski	Gres	8,47
1/9	Pom. socjalne z aneksem kuchennym	Gres	22,54
1/10	Komunikacja	Gres	43,62
1/11	Pom. biurowe	Parkiet	37,11
1/12	Pom. biurowe	Parkiet	26,35
1/12 A	Pom. biurowe	Parkiet	26,67
1/13	Pom. biurowe	Parkiet	88,72
K1	Klatka schodowa	Płytki kamienne	20,84
			SUMA: 415,67 m2

UWAGA:
WSZYSTKIE WYMIARY SPRAWDZIĆ I UZGODNIĆ NA BUDOWIE.

PRACOWNIE KONSERWACJI ZABYTKÓW "ARKONA" Spółka z o. o.
31 - 115 Kraków, Plac Sikorskiego 3/8, tel. (12) 421 24 41, fax. (12) 422 24 93, www.pkz-arkona.pl

OBIEKT:	PARK DUCHACKI
ADRES:	KRAKÓW, ul.Malborska, Estońska, Macedońska
NR EGB/KŁ/KW	działki 594/1,1242/3,3595,3593,3597,3704,6121,3575,3578,3595,6193/4,7123,5111/4,8111/15,5961,5724, 6122 ks. 40, ks. wadi,Podgórze
PROJEKTOWAŁ:	mgr inż.arch. Bożena Stachurska - Oremus — Upr. UAN 405/88, PSOZ 28/95
OPRACOWAŁ:	mgr inż. arch. Dorota Szewtak
SPRAWDZAJĄCY:	mgr inż. arch. Dorota Rozbicka — upr.proj. MPOiA/047/2008
FAZA:	PROJEKT WYKONAWCZY
BRANŻA:	Architektura
TEMAT RYSUNKU:	DWÓR - RZUT I PIĘTRA
DATA:	05. 2017.
SKALA:	1:50
NUMER RYSUNKU:	AD-4