


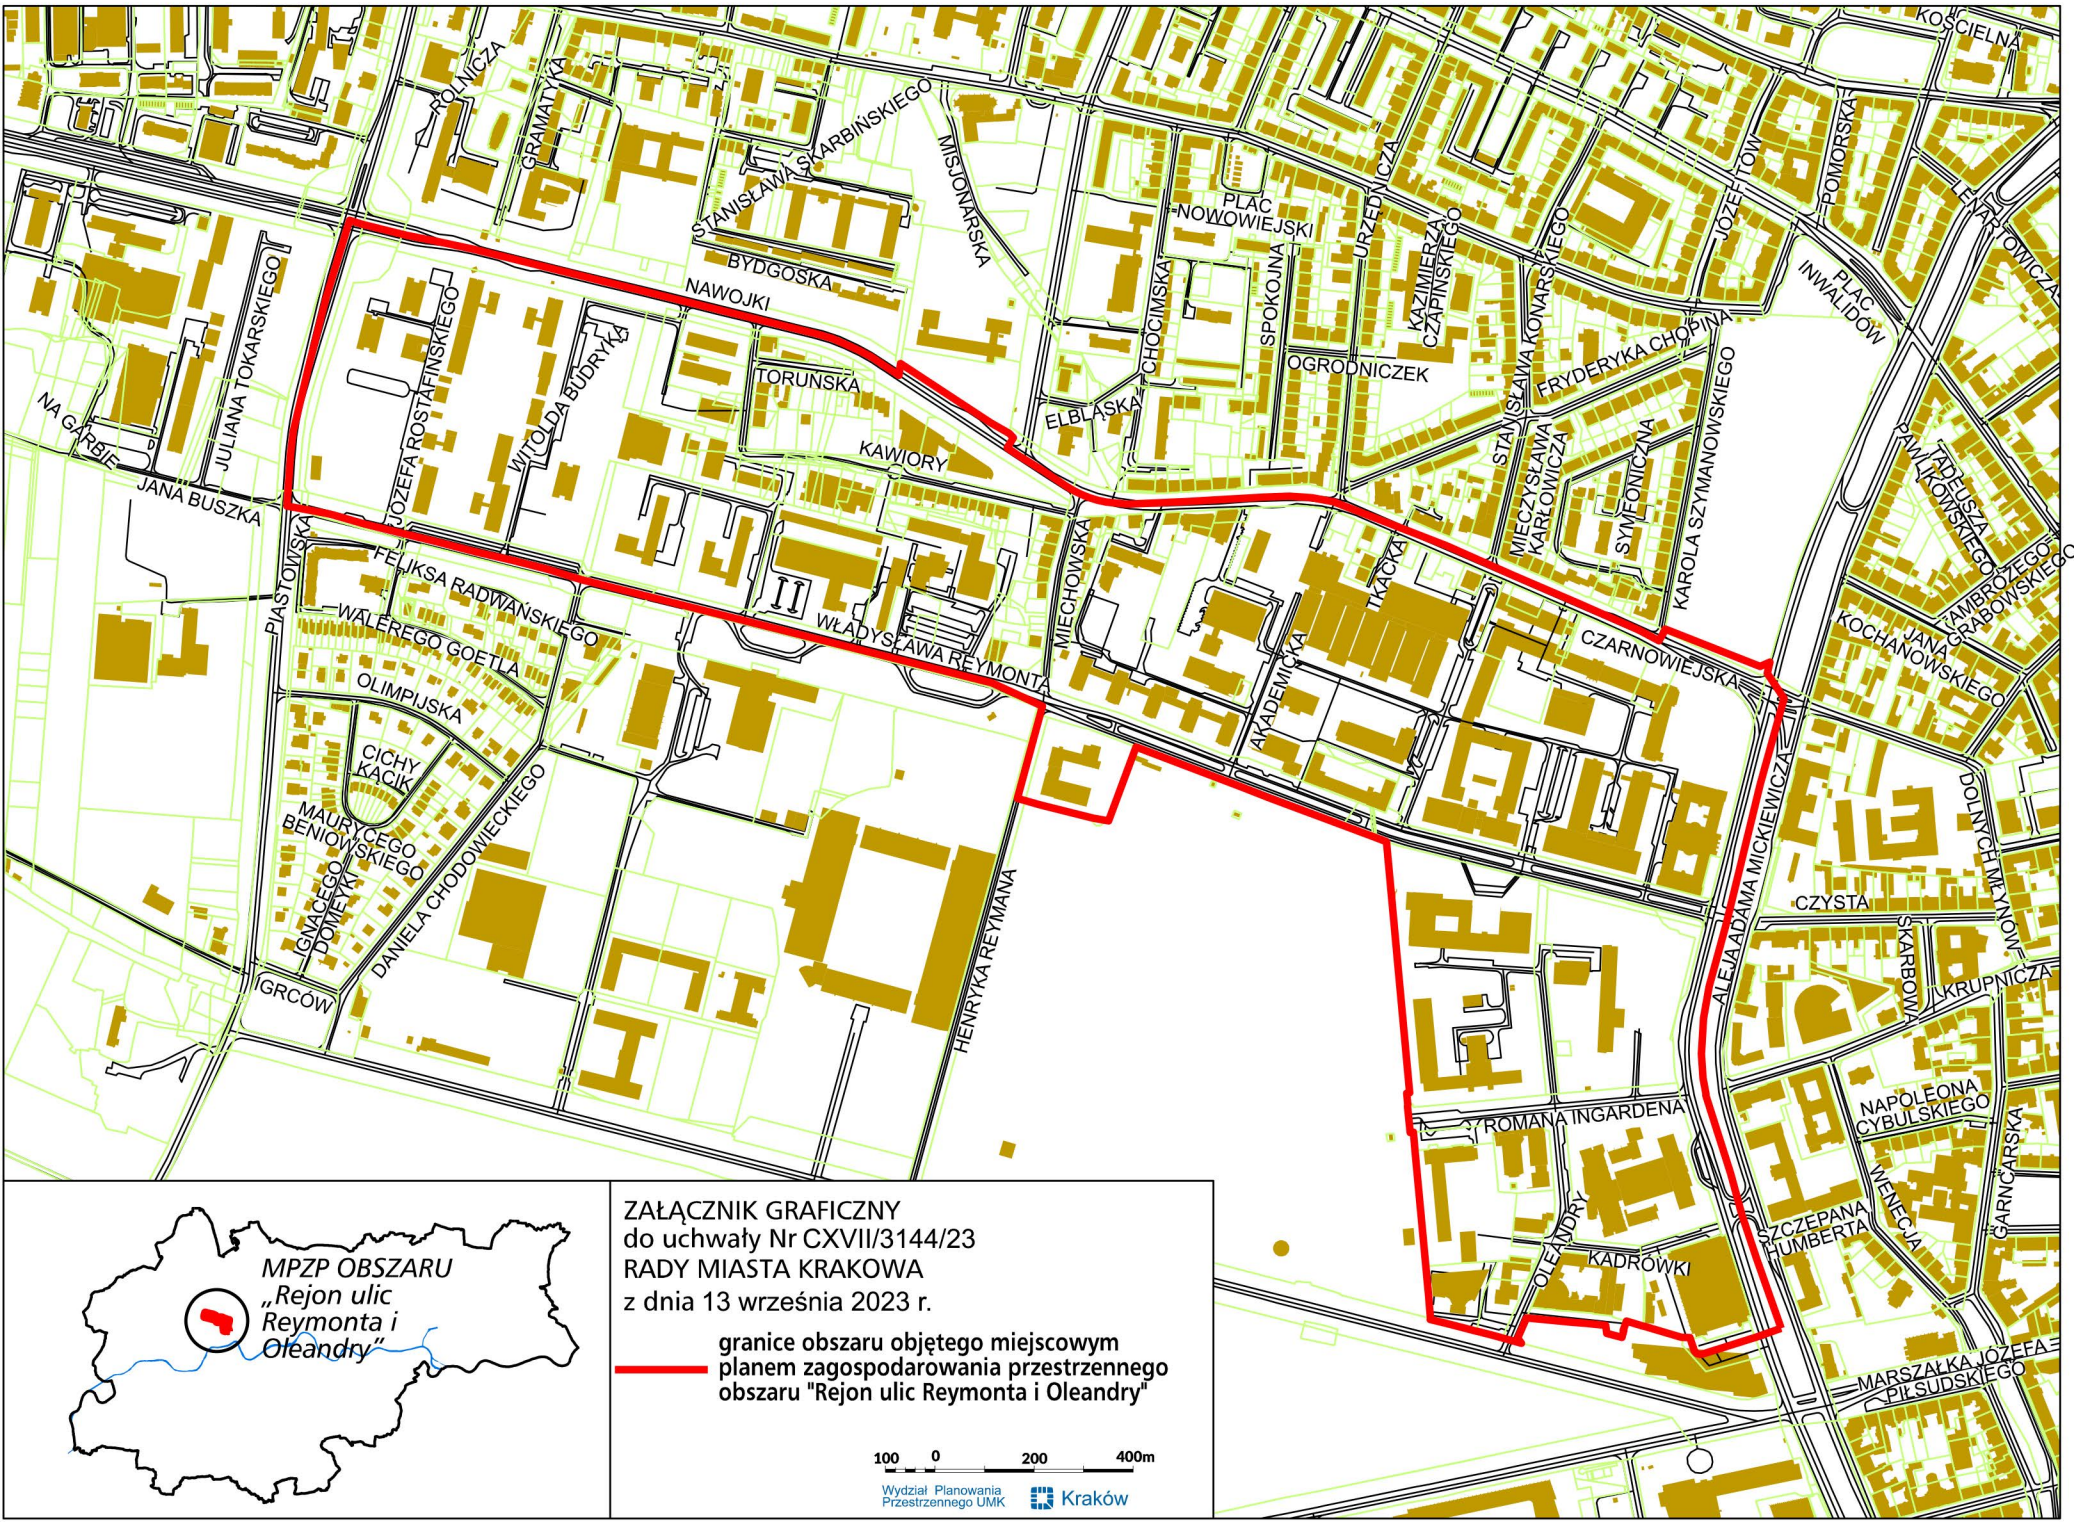

ZAŁĄCZNIK GRAFICZNY
do uchwały Nr CXVII/3144/23
RADY MIASTA KRAKOWA
z dnia 13 września 2023 r.

granice obszaru objętego miejscowym
planem zagospodarowania przestrzennego
obszaru "Rejon ulic Reymonta i Oleandry"

100 0 200 400m