CZĘŚĆ 3

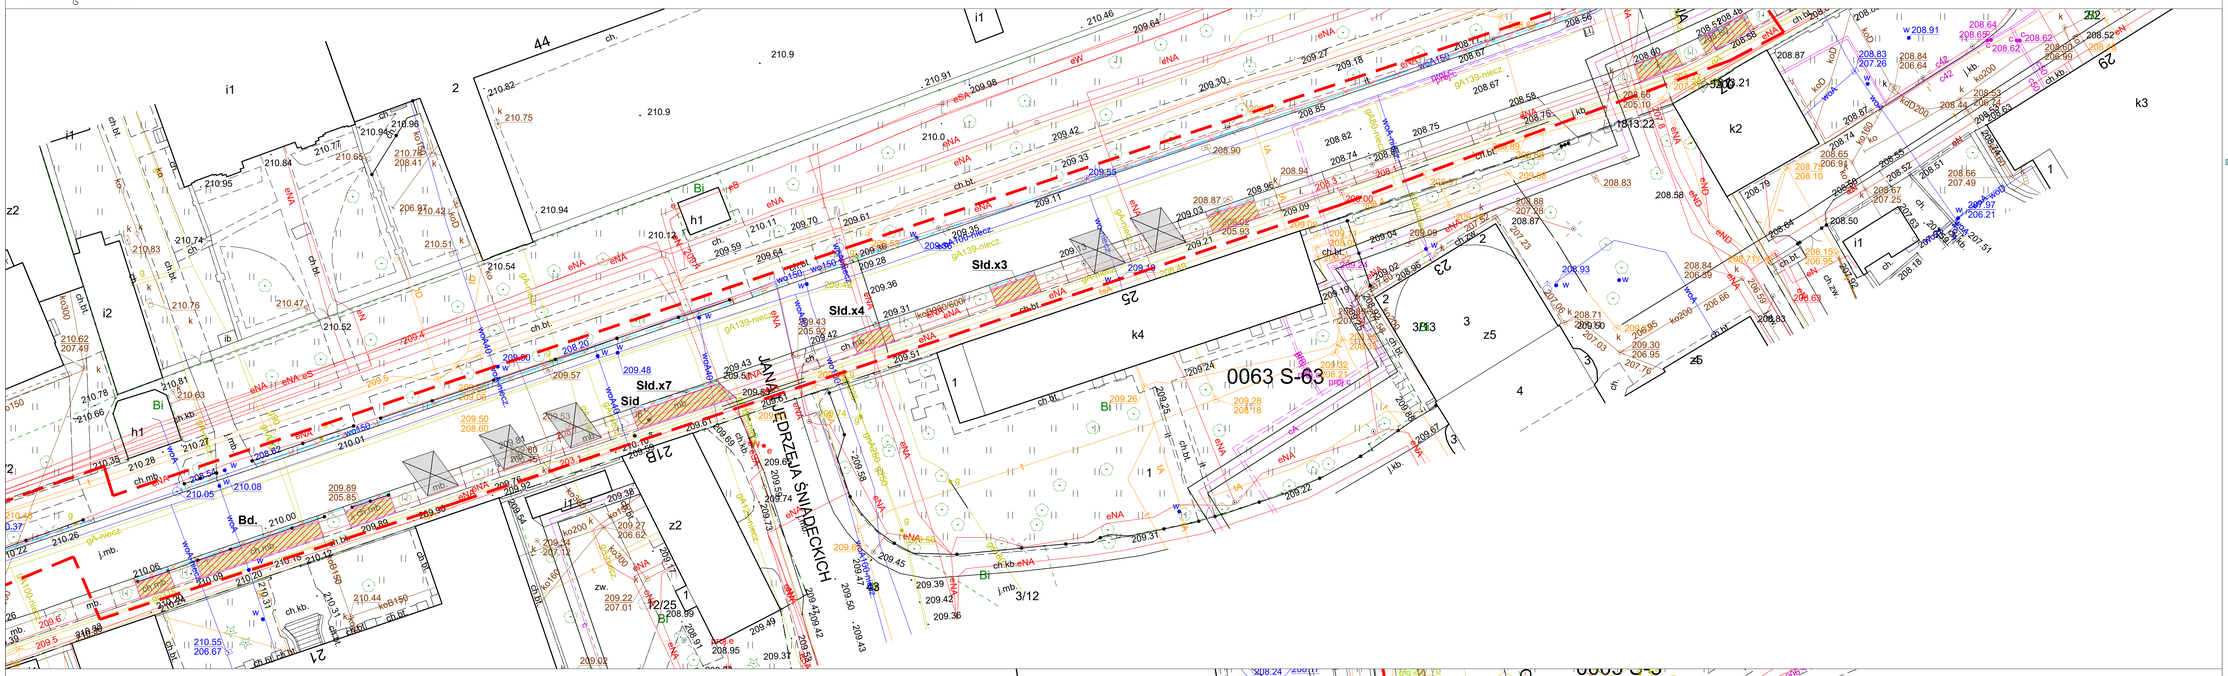

CZĘŚĆ 4

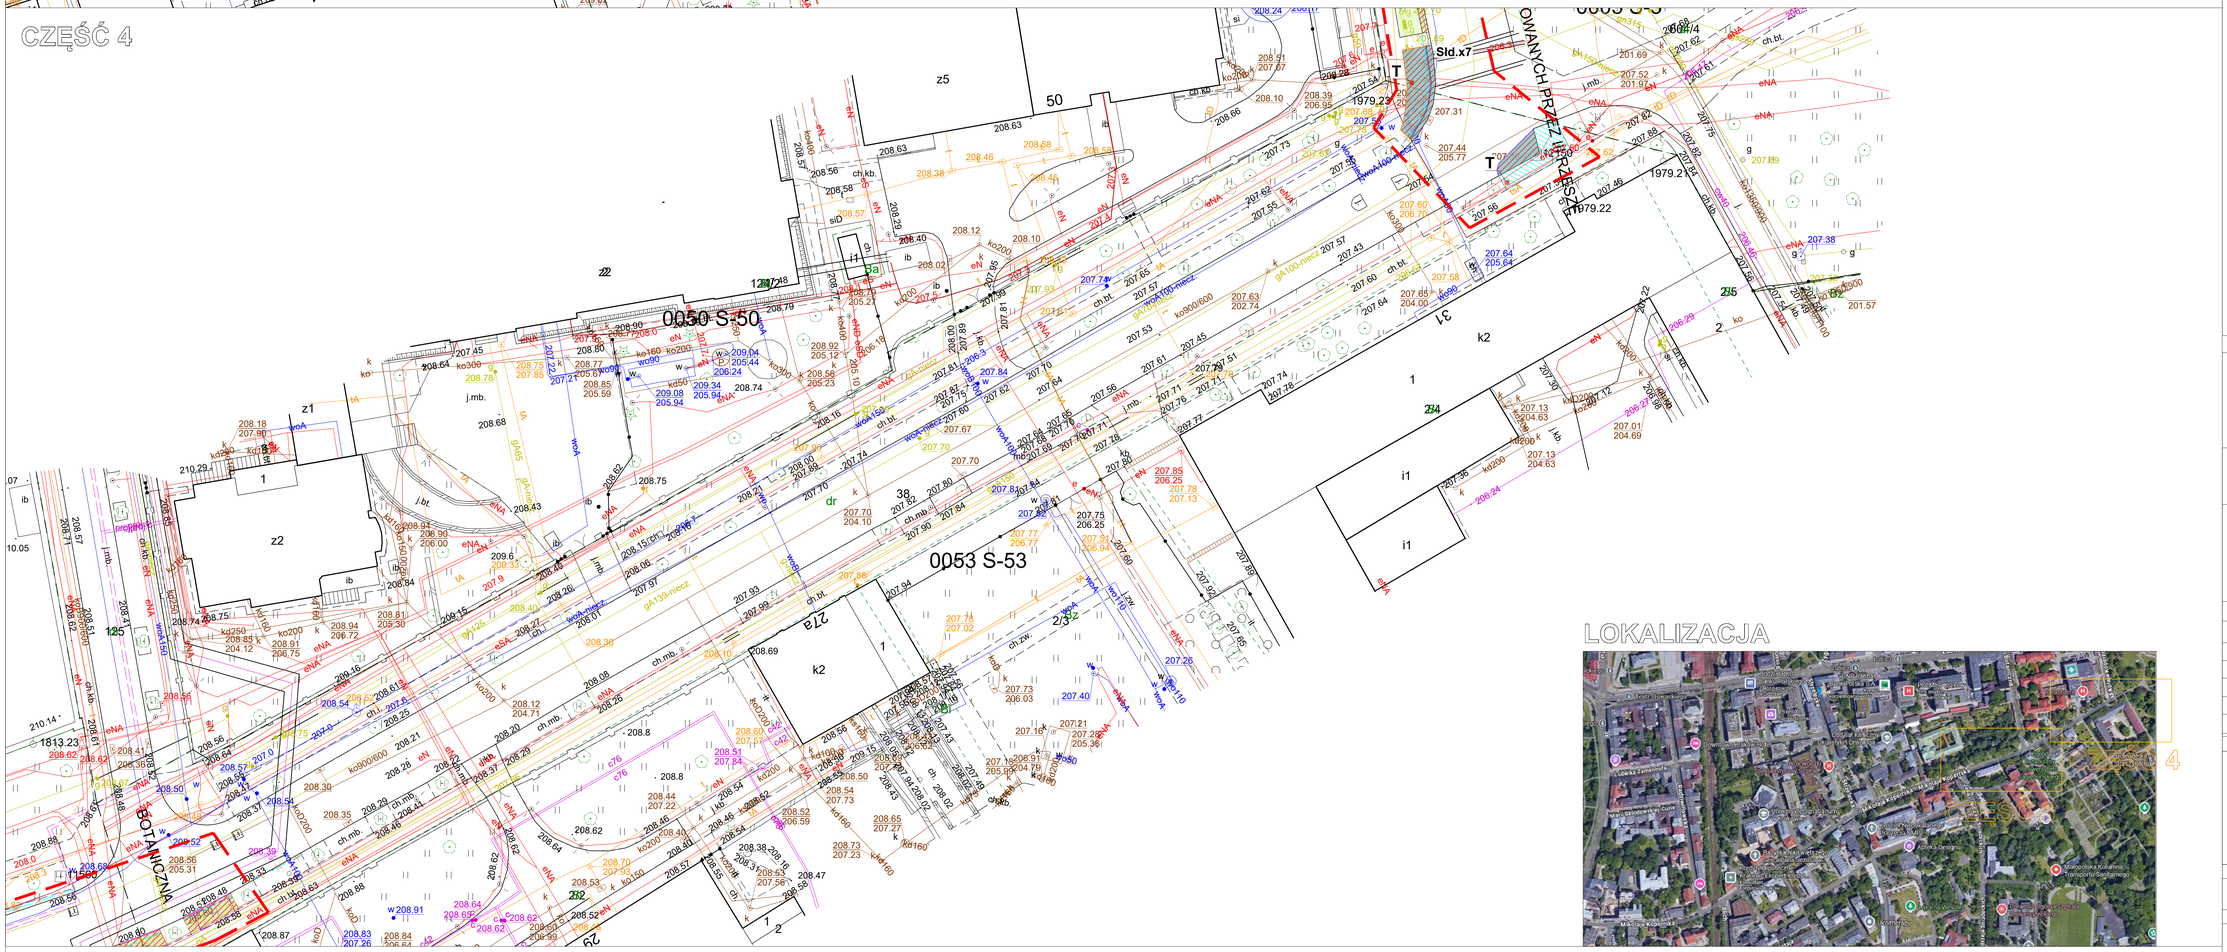

LOKALIZACJA

LEGENDA:

A-D ZAKRES OPRACOWANIA, DZ. EWID. NR.

NAWIERZCHNIE:

- ISTNIEJĄCA NAWIERZCHNIA UTWARDZONA DO ROZBIÓRKI
- PROJEKTOWANE OBRZEŻA I KRAWĘŻNIKI BETONOWE
- PROJEKTOWANE "SZCZERBATE" OBRZEŻA I KRAWĘŻNIKI UMOŻLIWIAJĄCE SPŁYW WODY
- PROJEKTOWANE OBRZEŻA STALOWE
- ISTNIEJĄCE MIEJSCA POSTOJOWE DLA OS. NIEPEŁNOSPRAWNYCH

ZIELEŃ :

- ISTNIEJĄCA POWIERZCHNIA ZIELONA
- PROJ. NASADZENIA POWIERZCHNIOWE KRZEWÓW
- LUB PROJ. OGRODY DESZCZOWE

OBIEKTY MAŁEJ ARCHITEKTURY

- T PROJEKTOWANE TABLICZKI INFORMACYJNE MONTOWANE DO NAWIERZCHNI
- Sx2 PROJEKTOWANE STOJAKI ROWEROWE
- Sdx2 ISTNIEJĄCE STOJAKI ROWEROWE DO DEMONTAŻU (PRZEWIESZENIE W LOKALIZACJE POZA ZAKRESEM)
- Sl.x5 PROJEKTOWANE SŁUPKI DROGOWE (x ILOŚĆ)
- Sld.x5 ISTNIEJĄCE SŁUPKI DROGOWE DO USUNIĘCIA
- Bd.x5 ISTNIEJĄCE BARIERY DO USUNIĘCIA
- PROJEKTOWANA LOKALIZACJA HULAJNÓG
- ISTNIEJĄCA LOKALIZACJA HULAJNÓG DO PRZEWIESZENIA
- PROJEKTOWANE OGRODZENIE NISKIE PRZY ZIELENCACH PŁASKOWANKOWE
- PROJEKTOWANE OGRODZENIE NISKIE PRZY ZIELENCACH LUKOWE
- ISTNIEJĄCE OGRODZENIE NISKIE PRZY ZIELENCACH - DO DEMONTAŻU
- Sid ISTNIEJĄCY SŁUP INFORMACYJNY DO DEMONTAŻU

ZESTAWIENIE

456m2	POWIERZCHNIA ODBETONOWANA
490m2	PROJEKTOWANA ŁĄCZNA POWIERZCHNIA ZIELONA W TYM:
110m2	PROJEKTOWANA POWIERZCHNIA OGRODU DESZCZOWEGO
380m2	ILOŚĆ PROJEKTOWANYCH KRZEWÓW, BYLIN, TRAWY
szt.	ILOŚĆ PROJEKTOWANYCH STOJAKÓW ROWEROWYCH
szt.	ILOŚĆ STOJAKÓW ROWEROWYCH DO DEMONTAŻU
szt.	ILOŚĆ PROJEKTOWANYCH SŁUPKÓW
szt.	ILOŚĆ ZDEMONTOWANYCH SŁUPKÓW
szt.	ILOŚĆ PROJEKTOWANYCH TABLIC
m	DŁUGOŚĆ PROJ. OBRZEŻA (BETONOWEGO)
m	DŁUGOŚĆ PROJ. OBRZEŻA (STALOWEGO)
m	DŁUGOŚĆ PROJEKTOWANYCH OGRODZEŃ (JAKI TYP?)
m	DŁUGOŚĆ ZDEMONTOWANYCH OGRODZEŃ

PRZWA AUTORSKIE ZASTRZEŻONE

Rysunek chroniony w myśl przepisów ustawy z dnia 04.02.1994r. o Prawie Autorskim i Prawach Pokrewnych, Dz.U. Nr 80 z 2000 r., poz. 904, ze zmianami. Wszelkie powielanie, kopiowanie, odstępowanie i dokonywanie zmian bez zgody autora jest niedozwolone.

Urząd Miasta Krakowa
Biuro Architekta Miasta
Referat ds. Architektury Krajobrazu i Dziedzictwa Przyrodniczego Miasta

Projektował:	Podpis:
mgr inż. arch. kraj. Katarzyna Opałka	
mgr inż. arch. kraj. Katarzyna Dzięciołowska	
mgr inż. arch. kraj. Janusz Filipiak	
mgr inż. arch. Magdalena Jabłońska	
mgr inż. arch. kraj. Magdalena Ptak	
mgr inż. arch. Anna Strączek MPOIA/040/2017	

Tytuł projektu:

"ZIELONA KOPERNIKA. PRZEBUDOWA DROGI- UL. KOPERNIKA- W ZAKRESIE ZMNIEJSZENIA POWIERZCHNI UTWARDZONEJ"
w m. Kraków, gm. Kraków
dz. ewid. nr 167/1 obręb: S-3, Śródmieście

Branża:	Stadium:	Data:
ARCHITEKTURA	PB	SIERPIEŃ 2025
Nazwa rysunku:	Skala:	Nr rys.:
PROJEKT ZAGOSPODAROWANIA TERENU	1:500	A-02