



# CZĘŚĆ 1

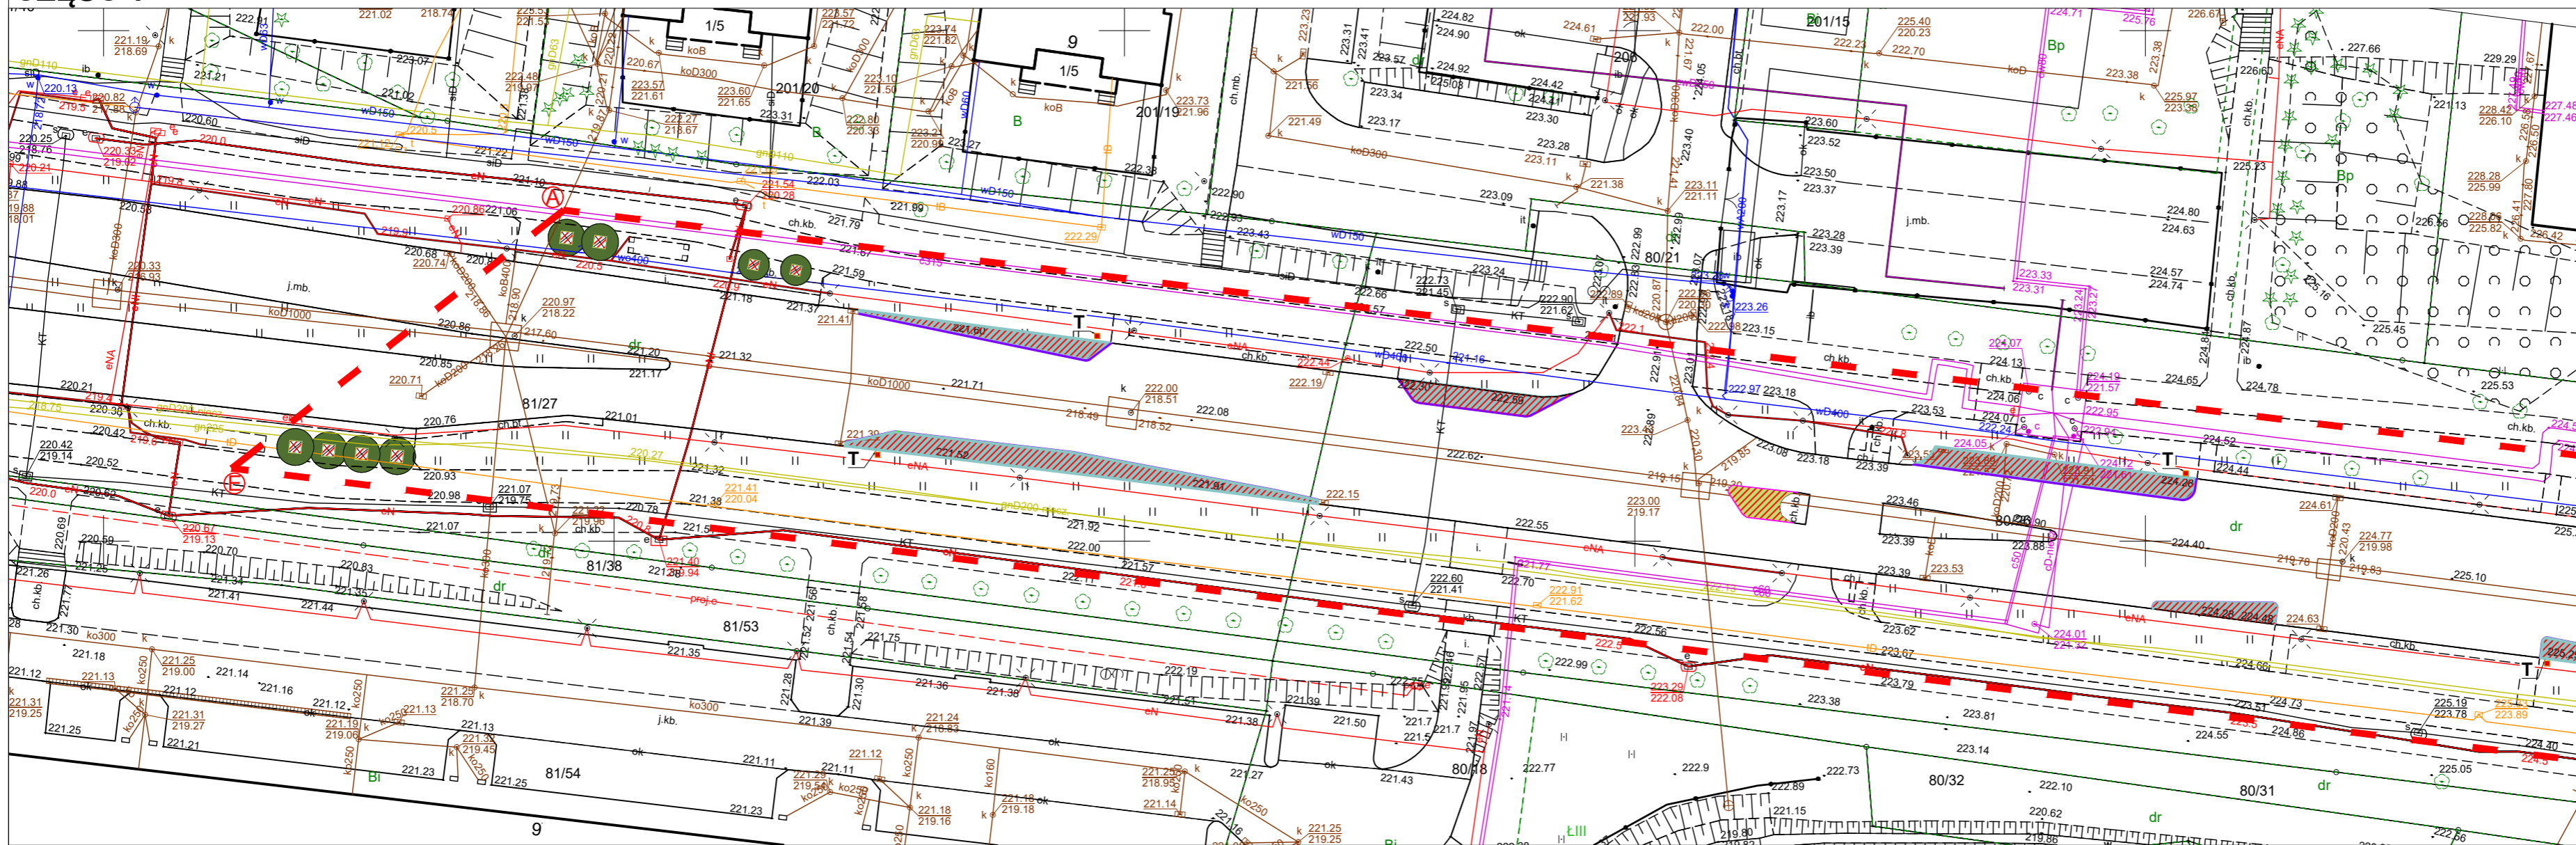

# CZĘŚĆ 2

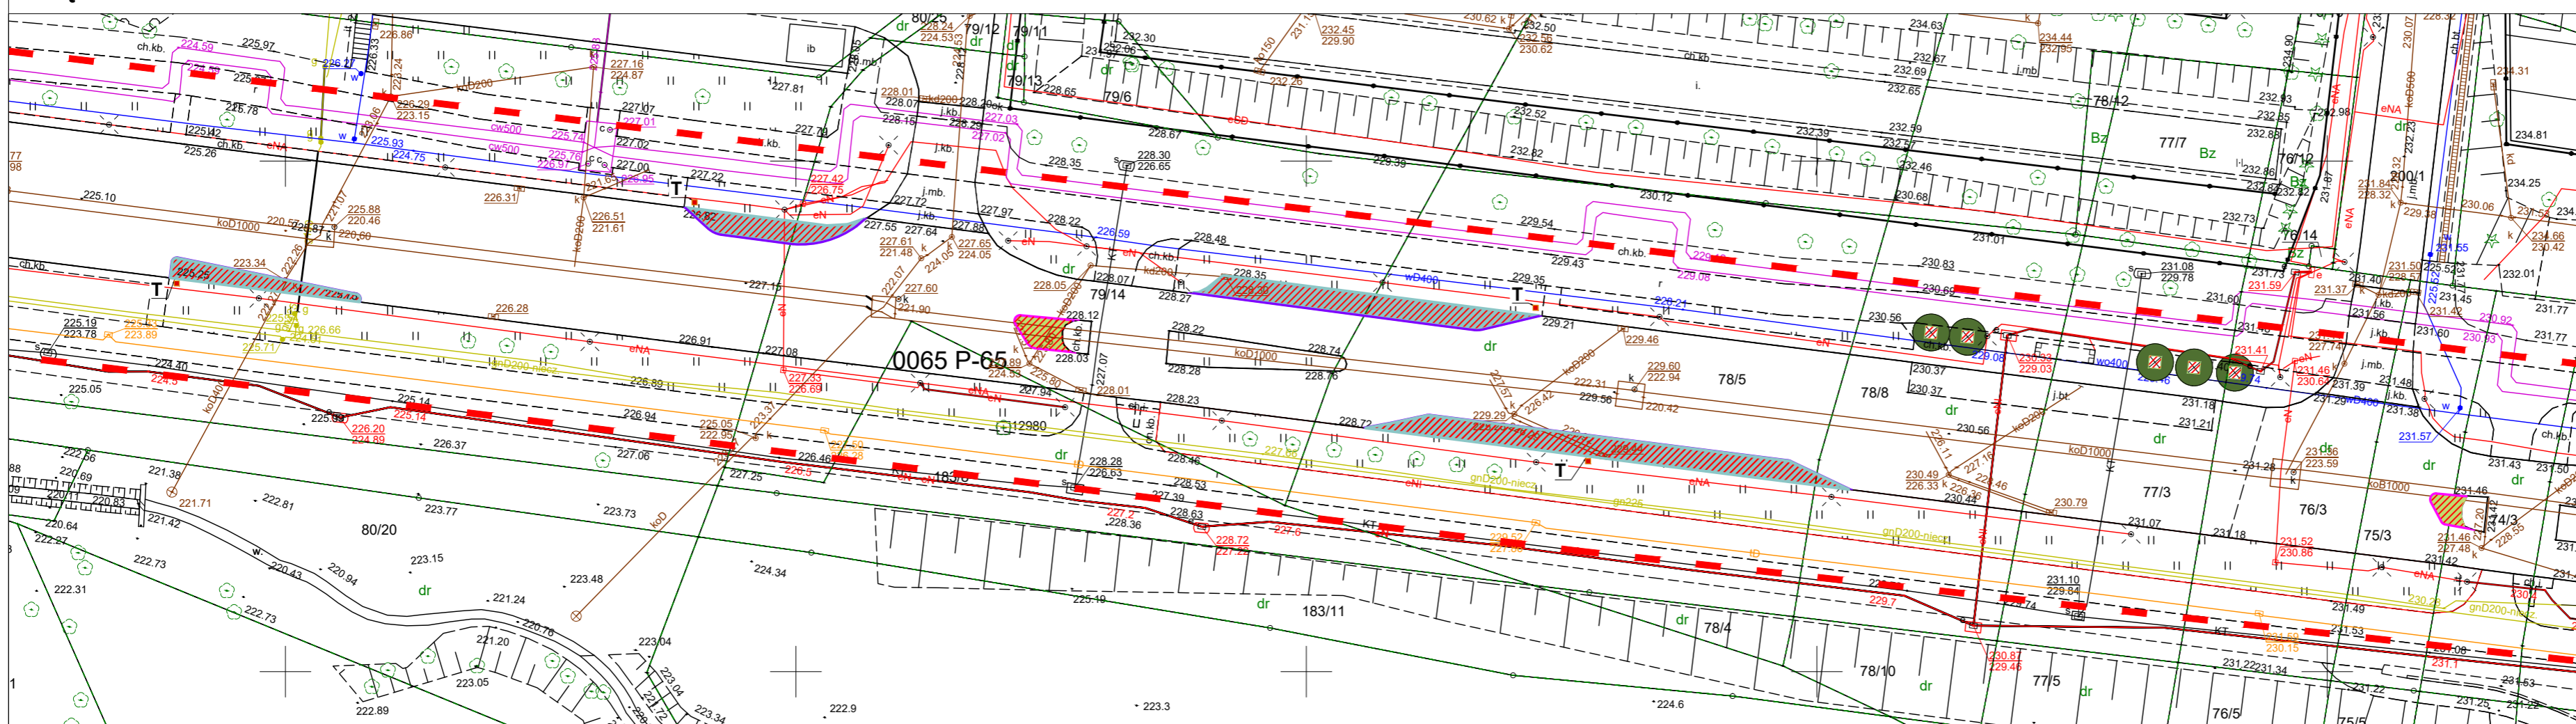

## LEGENDA:

**A-D** ZAKRES OPRACOWANIA

- NAWIERZCHNIE:**
- ISTNIEJĄCA NAWIERZCHNIA UTWARDZONA DO ROZBÓRKI
  - PROJEKTOWANE OBRZEŻA / KRAWĘŻNIKI BETONOWE
  - PROJEKTOWANE "SZCZERBATE" OBRZEŻA / KRAWĘŻNIKI UMOŻLIWIĄCE SPŁYW WODY
- ZIELEŃ:**
- PROJ. DRZEWO W KRACIE
  - PROJ. NASADZENIA POWIERZCHNIOWE KRZEWÓW
  - PROJ. OGRODY DESZCZOWE

### OBIEKTY MAŁEJ ARCHITEKTURY

- PROJEKTOWANE TABLICZKI INFORMACYJNE MONTOWANE DO NAWIERZCHNI
- ISTNIEJĄCE BARIERKI DO USUNIĘCIA

### ZESTAWIENIE

883m2	POWIERZCHNIA ODBETONOWANA
889m2	PROJEKTOWANA ŁĄCZNA POWIERZCHNIA ZIELONA
638 m2	-PROJEKTOWANA POWIERZCHNIA OGRODU DESZCZOWEGO
231m2	-ILOŚĆ PROJEKTOWANYCH KRZEWÓW, BYLIN, TRAW
17szt.	ILOŚĆ DRZEW PROJEKTOWANYCH - W KRATACH CHODNIKOWYCH (2x 100x100, 15x 120x120)
11 szt.	ILOŚĆ PROJEKTOWANYCH TABLIC
244m	DLUGOŚĆ PROJ. OBRZEŻA BETONOWEGO PEŁNEGO
416m	DLUGOŚĆ PROJ. OBRZEŻA BETONOWEGO SZCZERBATEGO
65m	DLUGOŚĆ ZDEMONTOWANYCH BARIEREK

PRZWA AUTORSKIE ZASTRZEŻENIE  
Rysunek chroniony w myśl przepisów ustawy z dnia 04.02.1994r. o Prawie Autorskim i Prawach Pokrewnych, Dz. U. Nr 80 z 2000 r., poz. 904, ze zmianami.  
Wszelkie powielanie, kopiowanie, odtworzenie i dokonywanie zmian bez zgody autora jest niedozwolone.

Urząd Miasta Krakowa  
Biuro Architektury Miasta  
Referat ds. Architektury Krajobrazu i Dziedzictwa Przyrodniczego Miasta



Projektował:	Podpis:
mgr inż. arch. kraj. Katarzyna Opalka	
mgr inż. arch. kraj. Katarzyna Filipcowska	
mgr inż. arch. kraj. Janusz Filipiak	
mgr inż. arch. Magdalena Jabłońska	
mgr inż. arch. kraj. Magdalena Plak	
mgr inż. arch. Anna Strączek MPOIA/040/2017	

Tytuł projektu: **ZIELONA STOJALOWSKIEGO**. Przebudowa drogi- ul. Stojałowskiego/Cechowej w zakresie zmniejszenia powierzchni utwardzonej w m. Kraków, gm. Kraków na dz. nr 81/27, 80/26 OBR. P-65, 79/14, 183/8, 78/5, 78/8, 77/3, 76/3, 75/3, 74/3, 73/3, 72/3, 71/3, 70/3, 69/2, 68, 67, 183/7, 190/3, 66/3, 271/8, 206/27 obr. P-63 jedn. ewid. Podgórze w Krakowie\*

Brano:	Stadium:	Data:
ARCHITEKTURA	PB	WRZESIEŃ 2025
Nazwa rysunku:	Skala:	Nr rys.:
PROJEKT ZAGOSPODAROWANIA TERENU CZ1, CZ2	1:500	PZT-01



LOKALIZACJA