



CZEŚĆ 3

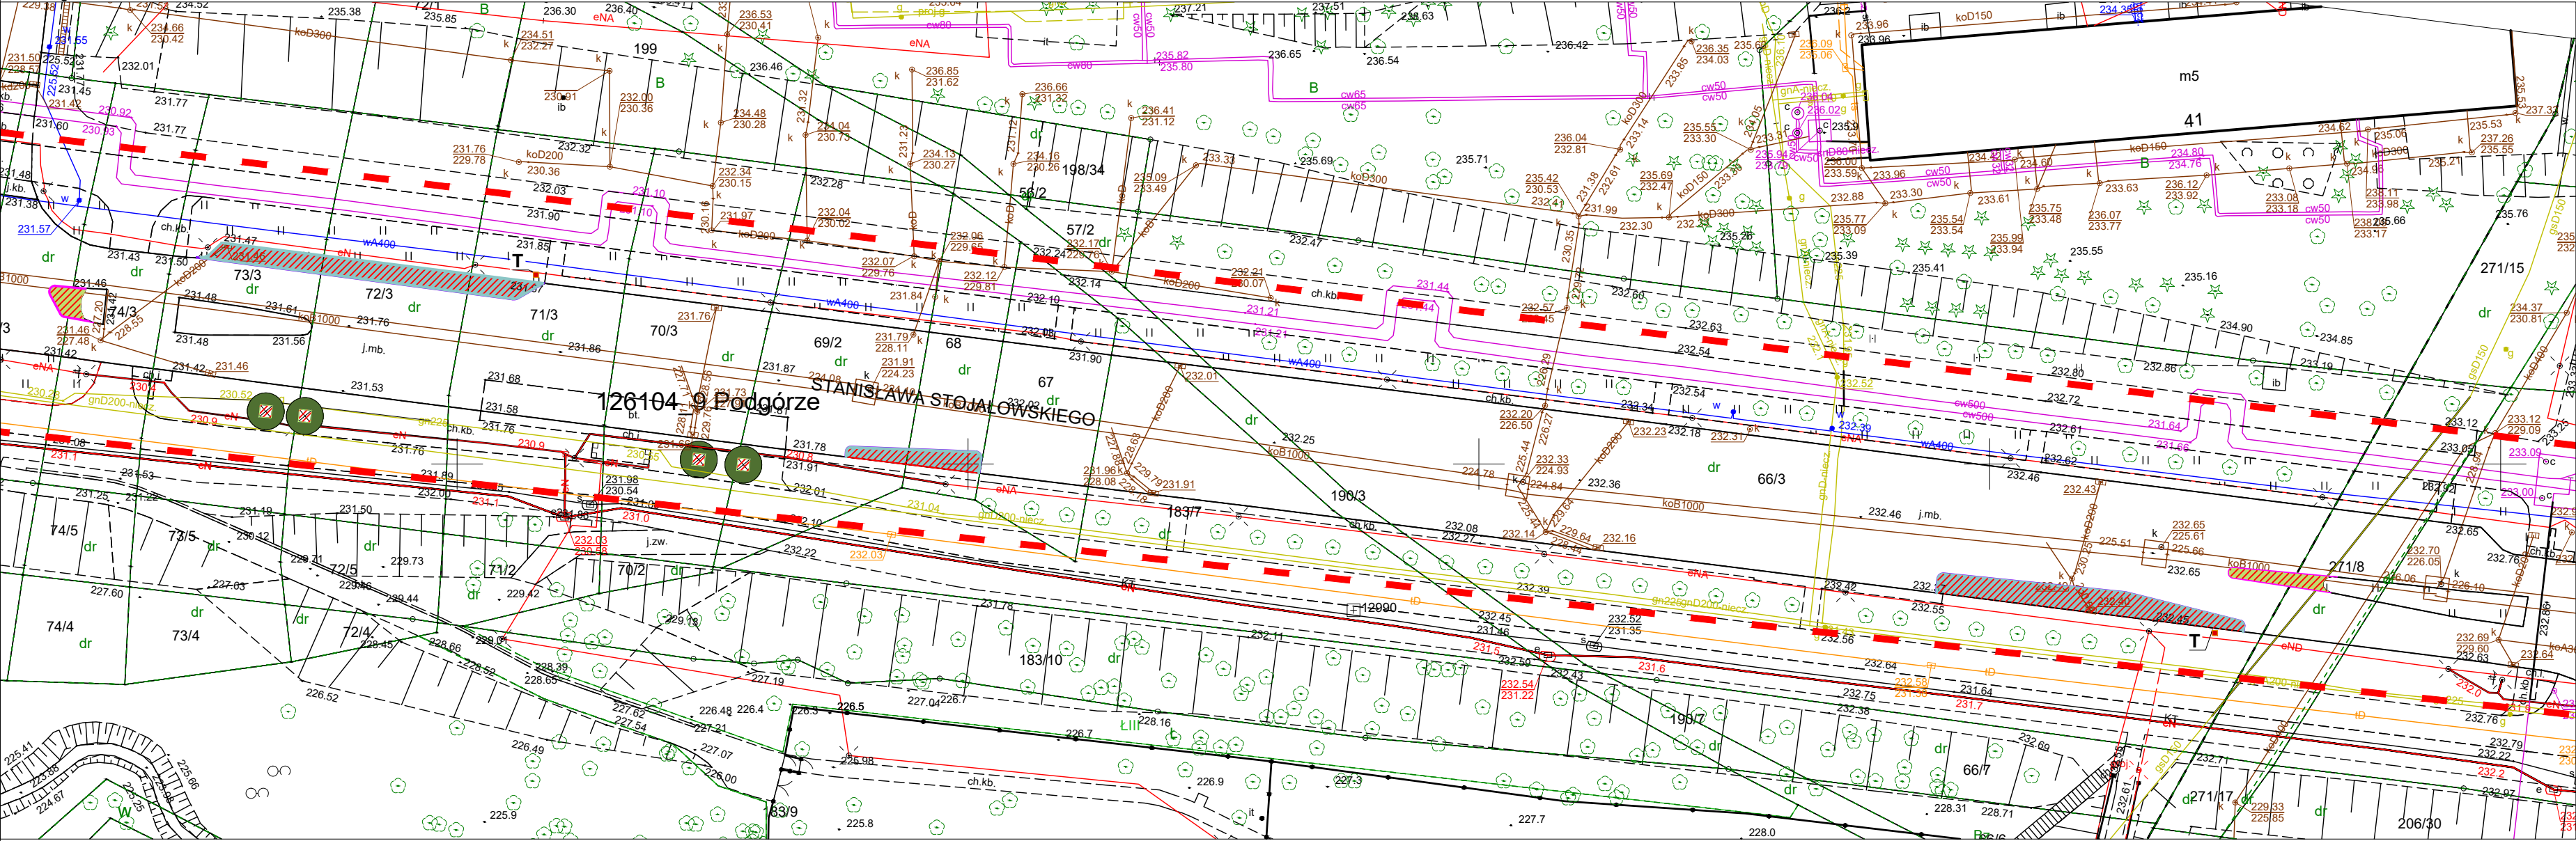

CZEŚĆ 4

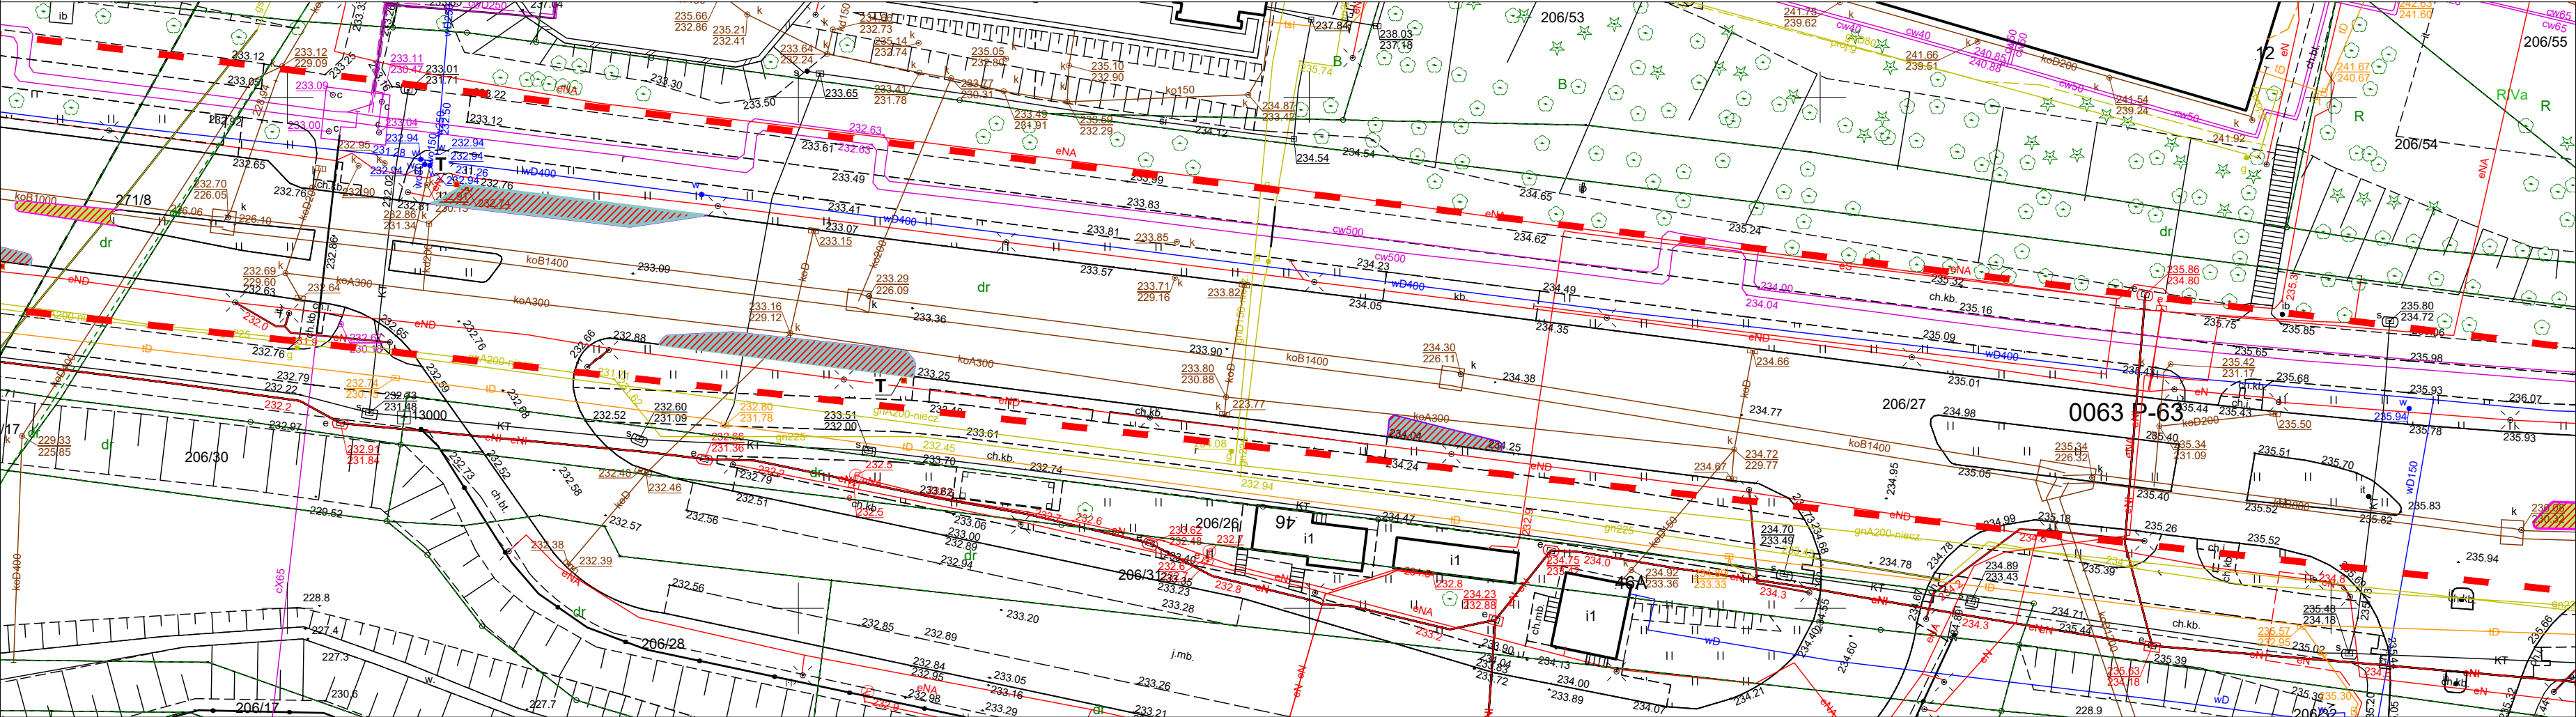

LOKALIZACJA

LEGENDA:

A-D ZAKRES OPRACOWANIA

NAWIERZCHNIE:
- ISTNIEJĄCA NAWIERZCHNIA UTWARDZONA DO ROZBIÓRKI

- PROJEKTOWANA OBRĘBZA / KRAWĘŻNIKI BETONOWE

- PROJEKTOWANE "SZCZĘRBATE" OBRĘBZA / KRAWĘŻNIKI UMOŻLIWIAJĄCE SPŁYW WODY

ZIELEN:

- PROJ. DRZEWO W KRACIE

- PROJ. NASADZENIA POWIERZCHNIOWE KRZEWÓW

- PROJ. OGRODY DESZCZOWE

OBIEKTY MAŁEJ ARCHITEKTURY

- PROJ. TABLICZKI INFORMACYJNE MONTOWANE DO NAWIERZCHNI

- ISTNIEJĄCE BARIERKI DO USUNIĘCIA

ZESTAWIENIE

883m2	POWIERZCHNIA ODBETONOWANA
889m2	PROJEKTOWANA ŁĄCZNA POWIERZCHNIA ZIELONA
638 m2	-PROJEKTOWANA POWIERZCHNIA OGRODU DESZCZOWEGO
231m2	-ILOŚĆ PROJEKTOWANYCH KRZEWÓW, BYLIN, TRAW
17szt.	-ILOŚĆ DRZEW PROJEKTOWANYCH - W KRATACH CHODNIKOWYCH (2x 100x100, 15x 120x120)
11 szt.	-ILOŚĆ PROJEKTOWANYCH TABLIC
244m	DLUGOŚĆ PROJ. OBRĘBZA BETONOWEGO PEŁNEGO
416m	DLUGOŚĆ PROJ. OBRĘBZA BETONOWEGO SZCZĘRBATEGO
65m	DLUGOŚĆ ZDEMONTOWANYCH BARIEREK

PRZWA AUTORSKIE ZASTRZEŻENIE
Rysunek chroniony w myśl przepisów ustawy z dnia 04.02.1994r.
o Prawie Autorskim i Prawach Pokrewnych,
Dz.U. Nr 80 z 2000 r., poz. 904, ze zmianami.
Wszelkie powielanie, kopiowanie, odtwarzanie i wykorzystywanie zmian
bez zgody autora jest niedozwolone.

Urząd Miasta Krakowa
Biuro Architekta Miasta
Referat ds. Architektury Krajobrazu i Dziedzictwa
Przyrodniczego Miasta

**ZESPÓŁ OGRODNICZKI
MIASTA
KRAKOWA**

Projektował: mgr inż. arch. kraj. Katarzyna Opalka
mgr inż. arch. kraj. Katarzyna Dzięciołowska
mgr inż. arch. kraj. Janusz Filipiak
mgr inż. arch. kraj. Magdalena Jabłońska
mgr inż. arch. kraj. Magdalena Plak
mgr inż. arch. kraj. Anna Strączek MPOIA/040/2017

Tytuł projektu: **"ZIELONA STOJAŁOWSKIEGO"**. Przebudowa drogi- ul. Stojalowskiego/Cechowej w zakresie zmniejszenia powierzchni utwardzonej w m. Kraków, gm. Kraków na dz. nr 81/27, 80/26 obr. P-65, 79/14, 183/8, 78/5, 78/8, 77/3, 76/3, 75/3, 74/3, 73/3, 72/3, 71/3, 70/3, 69/2, 68, 67, 183/7, 190/3, 66/3, 271/8, 206/27 obr. P-63 jedn. ewid. Podgórze w Krakowie*

Branża: ARCHITEKTURA
Skala: 1:500
Data: WRZESIEŃ 2025
Nr rys.: PZT-02