


CZĘŚĆ 5

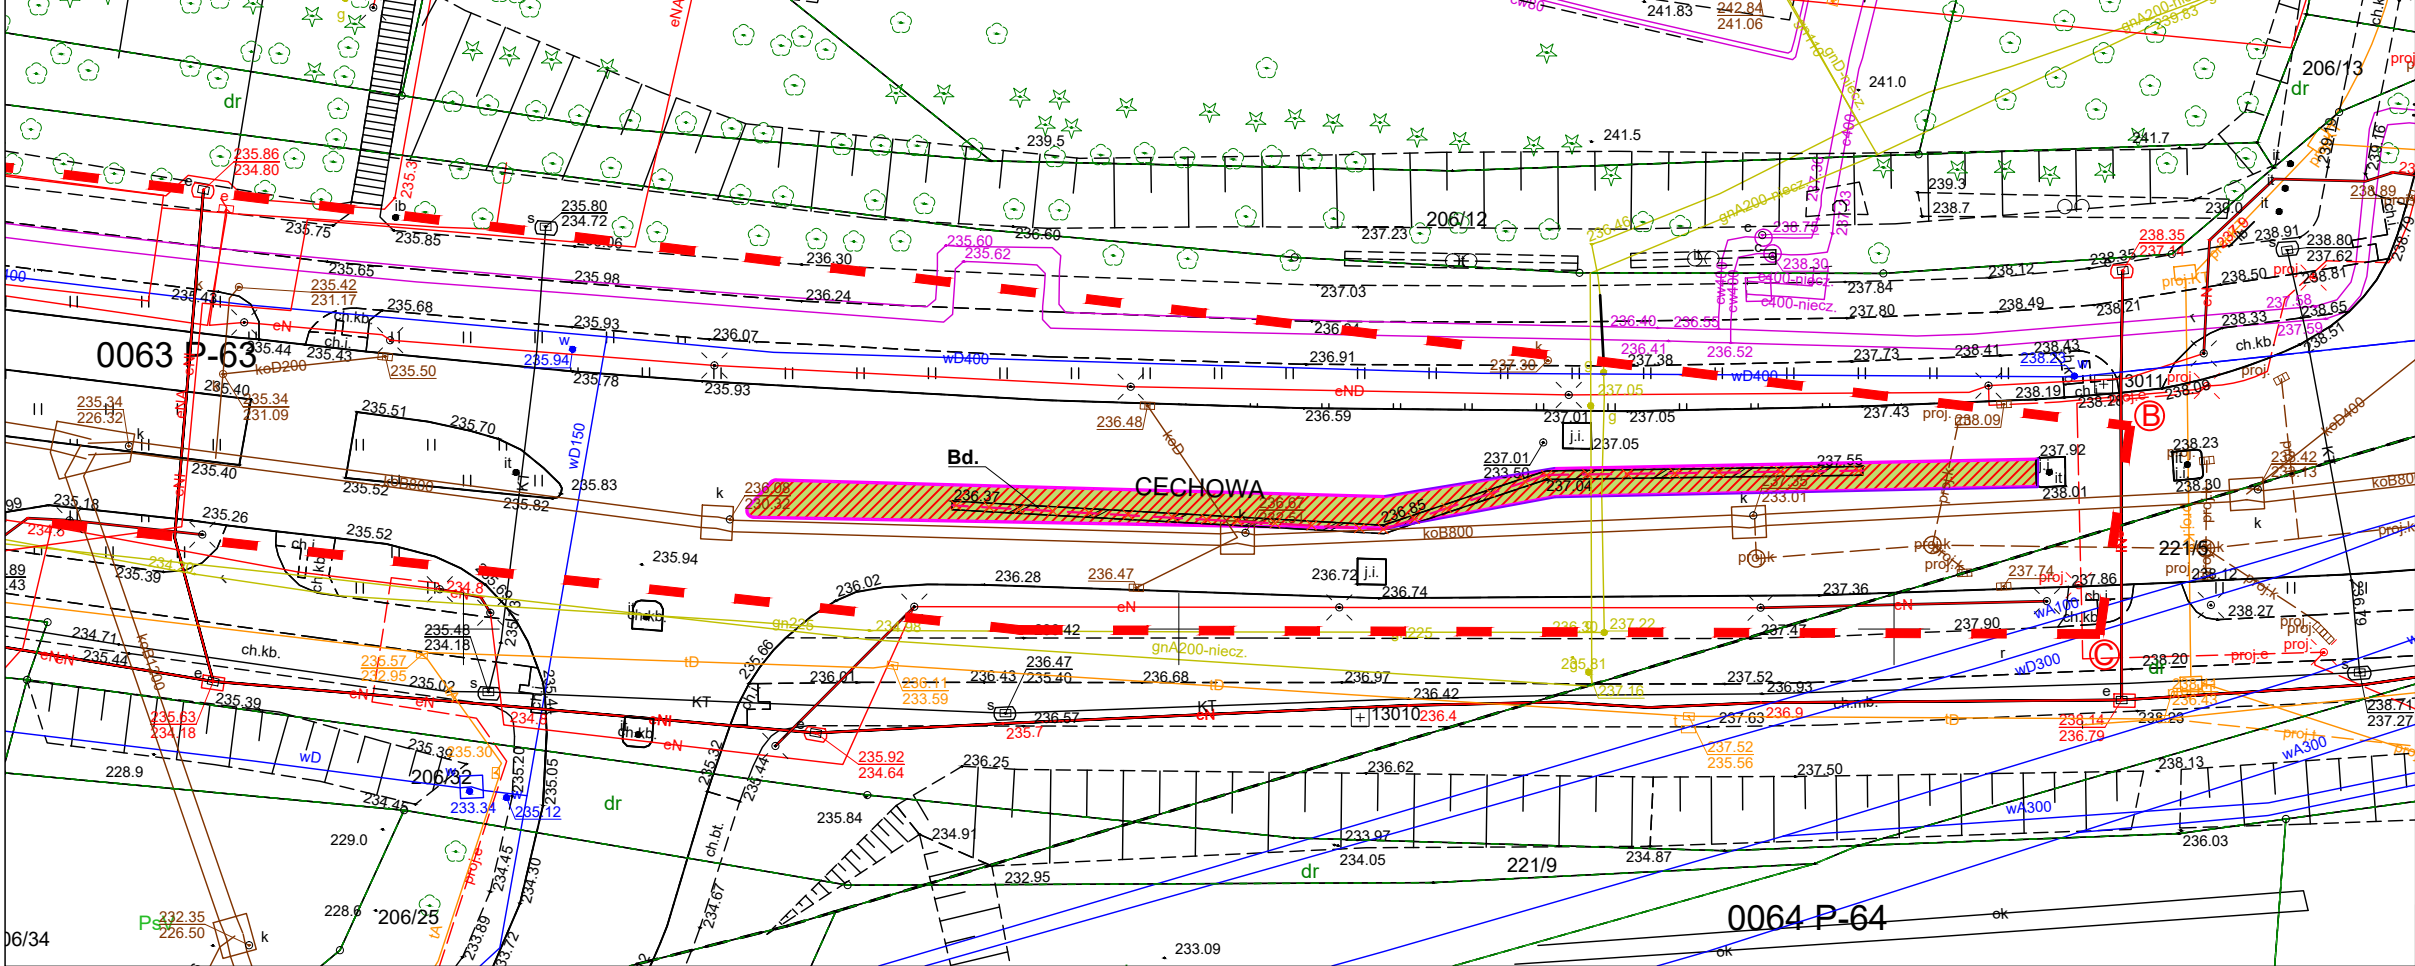

LEGENDA:

- (A-D)** ZAKRES OPRACOWANIA
- NAWIERZCHNIE:**
- ISTNIEJĄCA NAWIERZCHNIA UTWARDZONA DO ROZBIÓRKI
 - PROJEKTOWANE OBRZEŻA / KRAWĘZNIKI BETONOWE
 - PROJEKTOWANE "SZCZERBATE" OBRZEŻA / KRAWĘZNIKI UMOŻLIWIAJĄCE SPŁYW WODY
- ZIELEŃ:**
- PROJ. DRZEWO W KRACIE
 - PROJ. NASADZENIA POWIERZCHNIOWE KRZEWÓW
 - PROJ. OGRODY DESZCZOWE
- OBIEKTY MAŁEJ ARCHITEKTURY**
- PROJEKTOWANE TABLICZKI INFORMACYJNE MONTOWANE DO NAWIERZCHNI
 - ISTNIEJĄCE BARIERKI DO USUNIĘCIA

PRZWA AUTORSKIE ZASTRZEŻENIE

Rysunek chroniony w myśl przepisów ustawy z dnia 04.02.1994r. o Prawie Autorskim i Prawach Pokrewnych, Dz.U. Nr 80 z 2000 r., poz. 904, ze zmianami.

Wszelkie powielanie, kopiowanie, odstępowanie i dokonywanie zmian bez zgody autora jest niedozwolone.

Urząd Miasta Krakowa
Biuro Architekta Miasta
Referat ds. Architektury Krajobrazu i Dziedzictwa Przyrodniczego Miasta



Projektant:	Podpis:
mgr inż. arch. kraj. Katarzyna Opalka	
mgr inż. arch. kraj. Katarzyna Dzieciolowska	
mgr inż. arch. kraj. Janusz Filipiak	
mgr inż. arch. Magdalena Jabłońska	
mgr inż. arch. kraj. Magdalena Ptak	
mgr inż. arch. Anna Strączek MPOIA/040/2017	

Tytuł projektu: "ZIELONA STOJAŁOWSKIEGO. Przebudowa drogi- ul. Stojałowskiego/Cechowej w zakresie zmniejszenia powierzchni utwardzonej w m. Kraków, gm. Kraków na dz. nr 81/27, 80/26 OBR. P-65, 79/14, 183/8, 78/5, 78/8, 77/3, 76/3, 75/3, 74/3, 73/3, 72/3, 71/3, 70/3, 69/2, 68, 67, 183/7, 190/3, 66/3, 271/8, 206/27 obr. P-63 jedn. ewid. Podgórze w Krakowie"

Branża:	Stadium:	Data:
ARCHITEKTURA	PB	WRZESIEŃ 2025
Nazwa rysunku:	Skala:	Nr rys.:
PROJEKT ZAGOSPODAROWANIA TERENU CZ.5	1:500	PZT-03

LOKALIZACJA



ZESTAWIENIE	
893m2	POWIERZCHNIA ODBETONOWANA
869m2	PROJEKTOWANA ŁĄCZNA POWIERZCHNIA ZIELONA
638 m2	-PROJEKTOWANA POWIERZCHNIA OGRODU DESZCZOWEGO
231m2	-ILOŚĆ PROJEKTOWANYCH KRZEWÓW, BYLIN, TRAW
17szt.	ILOŚĆ DRZEW PROJEKTOWANYCH - W KRATACH CHODNIKOWYCH (2x 100x100, 15x 120x120)
11 szt.	ILOŚĆ PROJEKTOWANYCH TABLIC
244m	DŁUGOŚĆ PROJ. OBRZEŻA BETONOWEGO PEŁNEGO
416m	DŁUGOŚĆ PROJ. OBRZEŻA BETONOWEGO SZCZERBATEGO
65m	DŁUGOŚĆ ZDEMONTOWANYCH BARIEREK