CZĘŚĆ 7
(PRZY UL. MALBORSKIEJ)

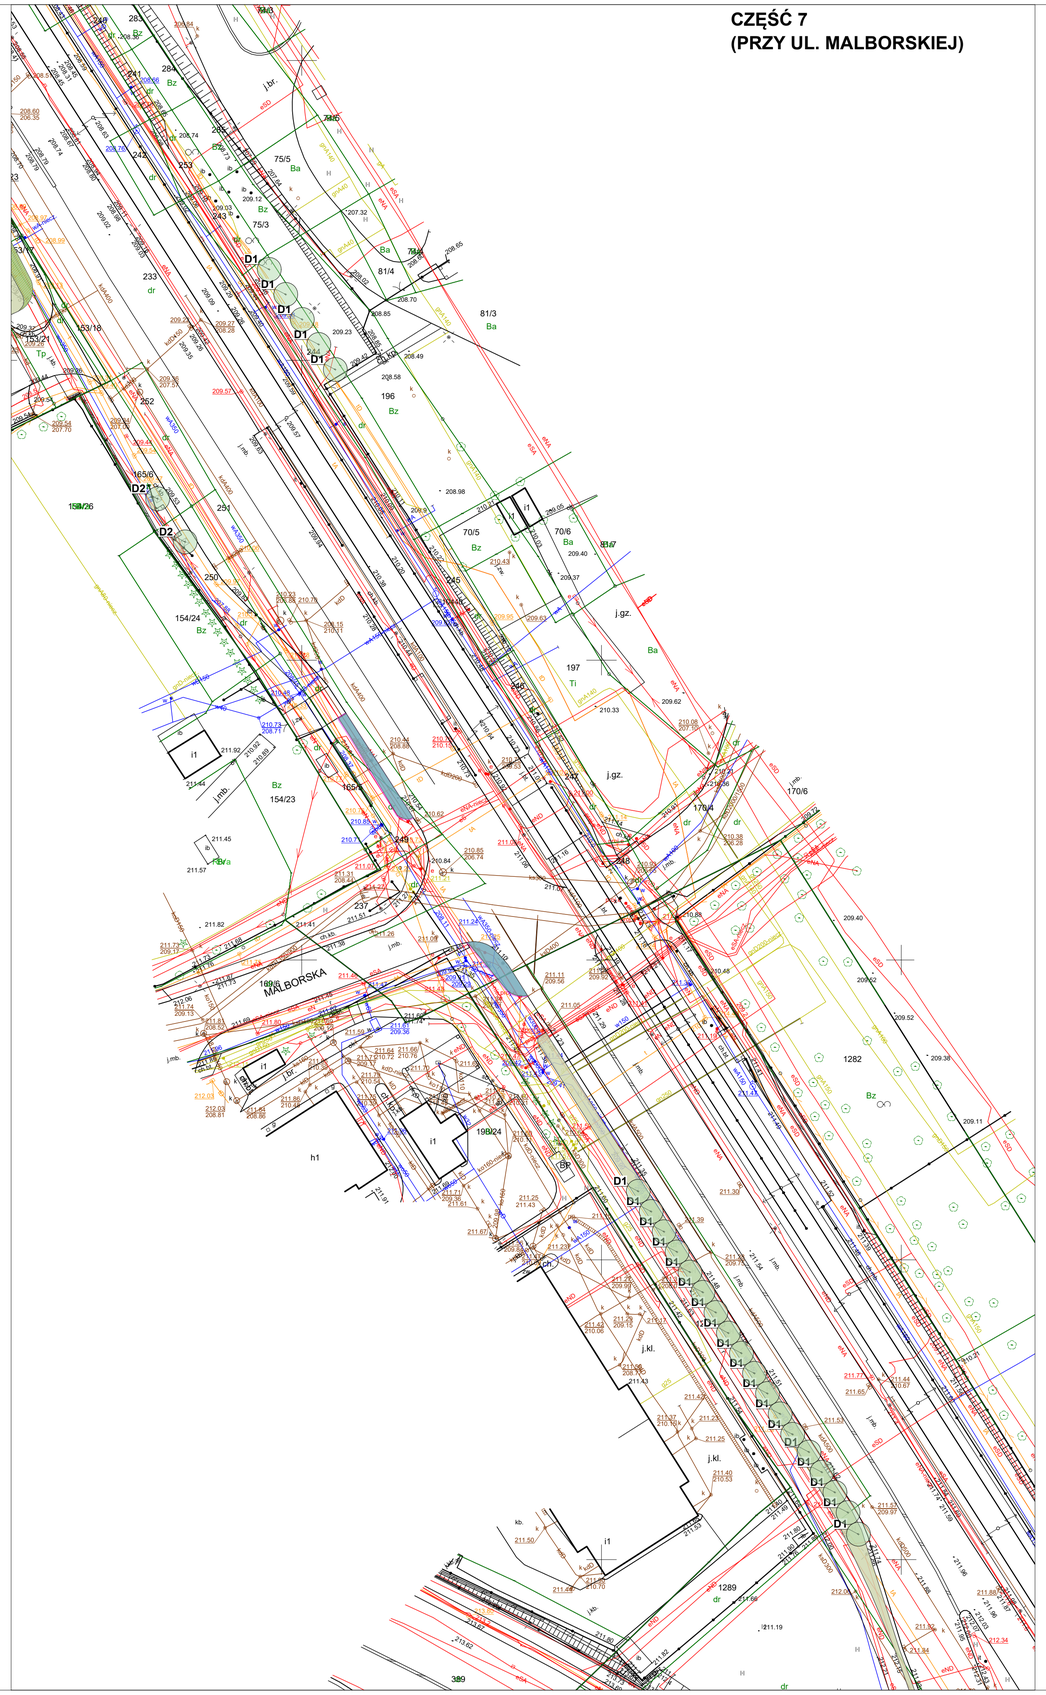

CZĘŚĆ 8
(PRZY UL. NOWOSĄDECKIEJ)

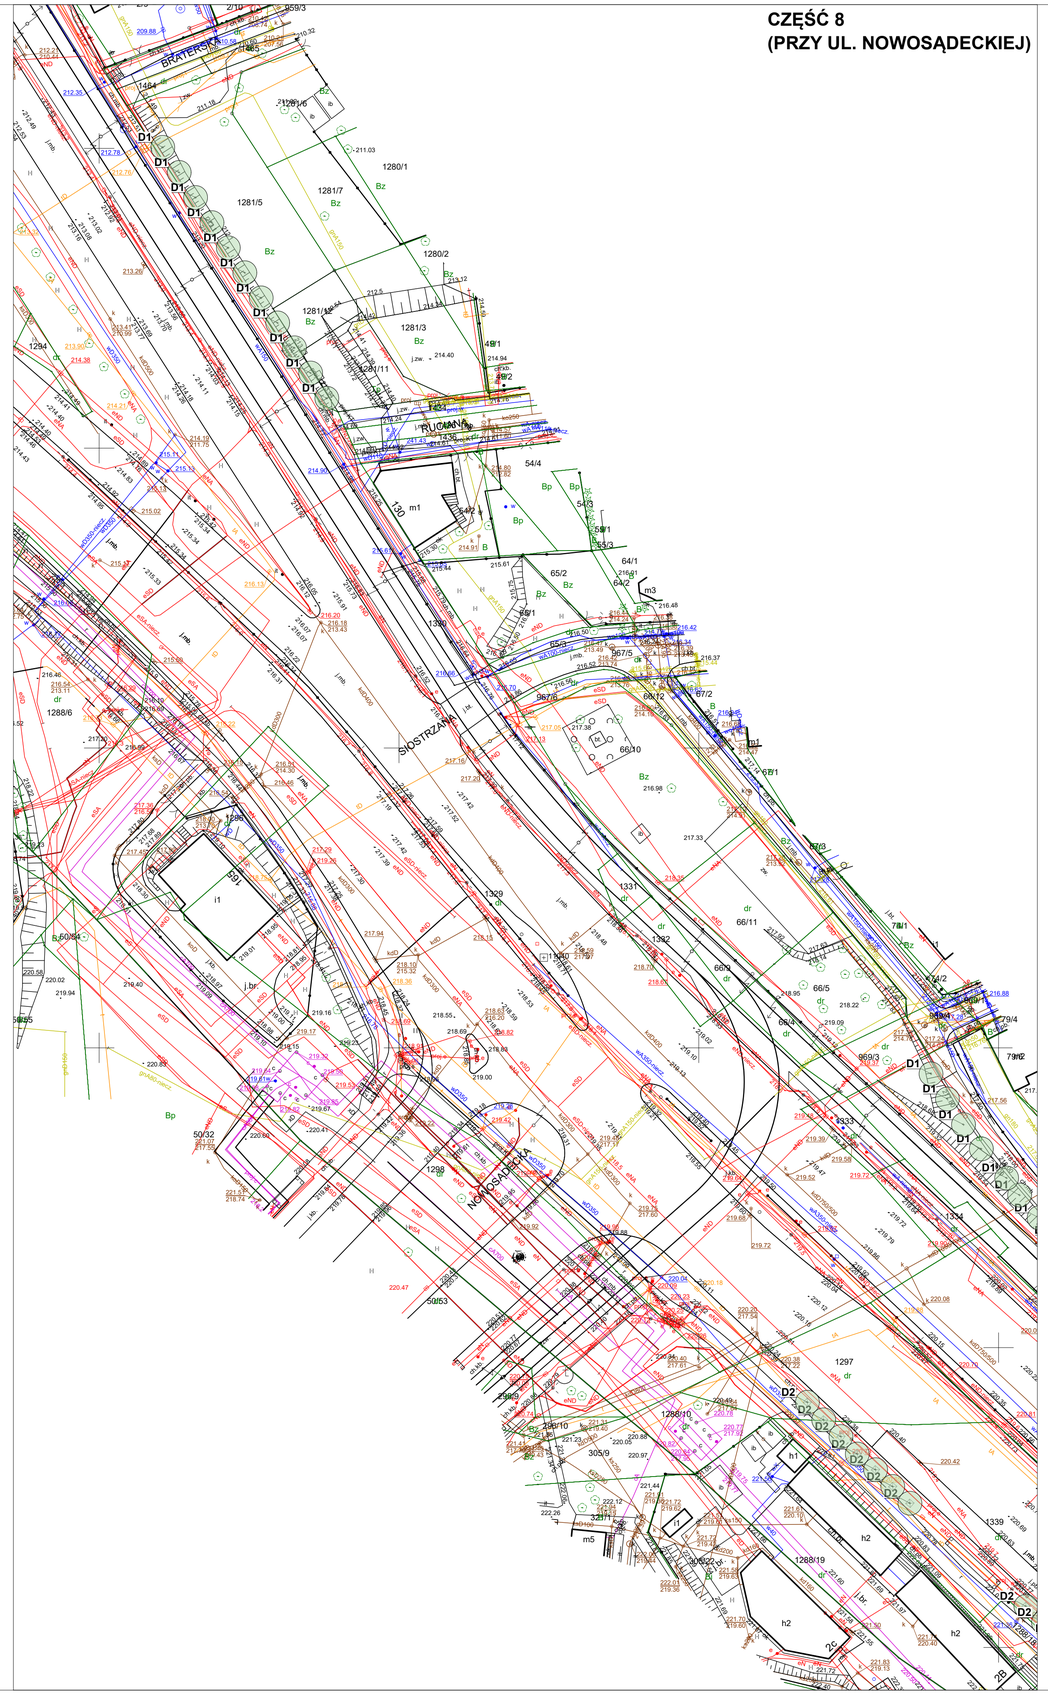

LEGENDA:

ZIELEŃ:

- D1 — DRZEWO PROJEKTOWANE W ZIELEŃCU
- D2 — DRZEWO PROJEKTOWANE W KRACIE, W CHODNIKU
- ZIELEŃ NISKA - KRZEWY, BYLINY, TRAWY
- OGRODY DESZCZOWE

NAWIERZCHNIE:

- PROJEKTOWANE OBRZEŻA I KRAWĘŻNIKI

OBIEKTY MAŁEJ ARCHITEKTURY

- ŁAWKA Z OPARCIEM

ZESTAWIENIE

2155 m²	POWIERZCHNIA ODBETONOWANA
1901 m²	PROJEKTOWANA POWIERZCHNIA KRZEWÓW
1861 m²	PROJEKTOWANA POWIERZCHNIA OGRODÓW DESZCZOWYCH
994 szt.	ILOŚĆ DRZEW PROJEKTOWANYCH - W ZIELEŃCACH
69 szt.	ILOŚĆ DRZEW PROJEKTOWANYCH - W KRATACH CHODNIKOWYCH

PRAWA AUTORSKIE ZASTRZEŻONE

Rysunek chroniony w myśl przepisów ustawy z dnia 04.02.1994r. o Prawie Autorskim i Prawach Pokrewnych, Dz.U. Nr 80 z 2000 r., poz. 904, ze zmianami. Wszelkie powielanie, kopiowanie, odbitypowanie i dokonywanie zmian bez zgody autora jest niedozwolone.

Urząd Miasta Krakowa
Biuro Architekta Miasta
Referat ds. Architektury Krajobrazu i Dziedzictwa Przyrodniczego Miasta

ZESPÓŁ OGRODNICZKI MIASTA KRAKOWA

Projektował:	Podpis:
mgr inż. arch. kraj. Katarzyna Opałka	
mgr inż. arch. kraj. Katarzyna Dzięcielowska	
mgr inż. arch. kraj. Janusz Filipiak	
mgr inż. arch. Magdalena Jabłońska	
mgr inż. arch. kraj. Magdalena Piak	
mgr inż. arch. Anna Strączek MPOA/040/2017	

Tytuł projektu:

"ZIELONA WIELICKA.
Przebudowa drogi- ul. Wielickiej w zakresie zmniejszenia powierzchni utwardzonej w m. Kraków, gm. Kraków"

ZIELONE ULICE

Branża:	Stadium:	Data:
ARCHITEKTURA	PB	WRZESIEŃ 2025
Nazwa rysunku:	Skala:	Nr rys.:
PROJEKT ZAGOSPODAROWANIA TERENU CZ. 7,8	1:500	PZT-04