CZĘŚĆ 13
(POMIĘDZY UL. TELIGI I UL. JERZMANOWSKIEGO)

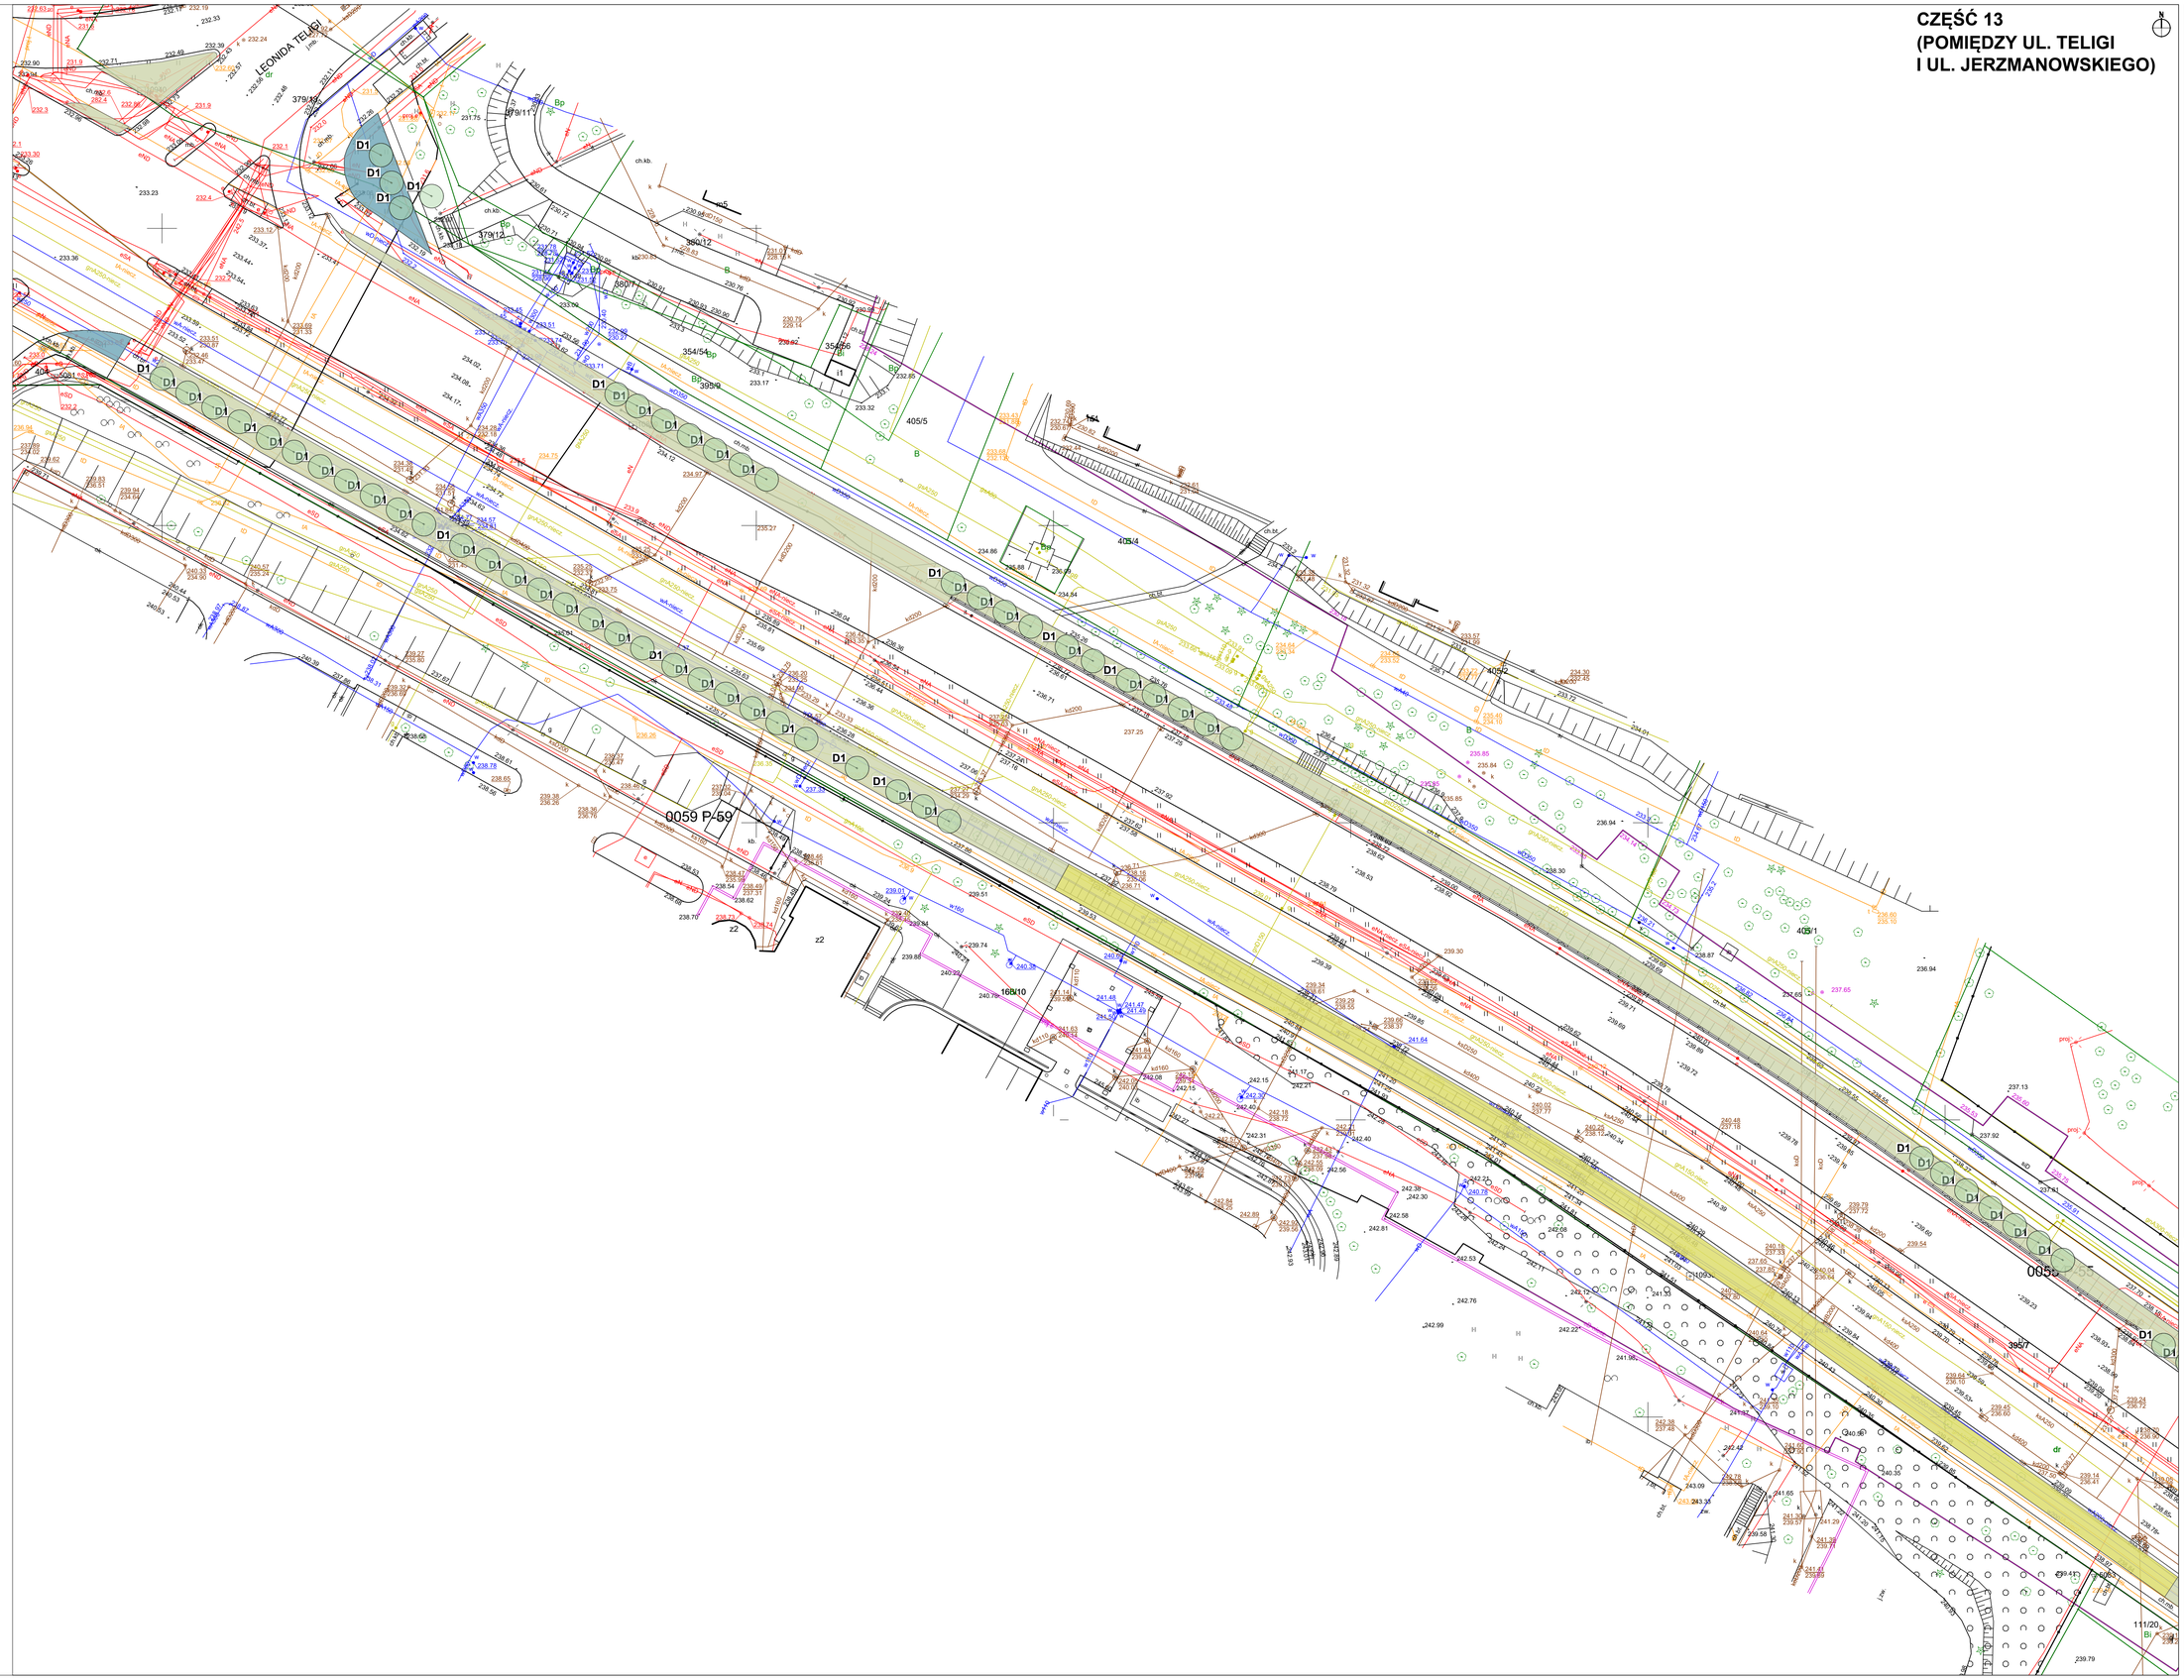

LEGENDA:

ZIELEŃ:

- D1 — DRZEWO PROJEKTOWANE W ZIELEŃCU
- D2 — DRZEWO PROJEKTOWANE W KRACIE, W CHODNIKU
- ZIELEŃ NISKA - KRZEWY, BYLINY, TRAWY
- OGRODY DESZCZOWE

NAWIERZCHNIE:

- PROJEKTOWANE OBRZEŻA I KRAWĘŻNIKI

OBIEKTY MAŁEJ ARCHITEKTURY

- ŁAWKA Z OPARCIEM

ZESTAWIENIE

2158 m²	POWIERZCHNIA OBETONOWANA
1915 szt	PROJEKTOWANA POWIERZCHNIA KRZEWÓW
1887 m²	PROJEKTOWANA POWIERZCHNIA OGRODÓW DESZCZOWYCH
664 szt	ILOŚĆ DRZEW PROJEKTOWANYCH - W ZIELEŃCACH
85 szt	ILOŚĆ DRZEW PROJEKTOWANYCH - W KRATACH CHODNIKOWYCH

PRAWA AUTORSKIE ZASTRZEŻONE

Rysunek chroniony w myśl przepisów ustawy z dnia 04.02.1994r. o Prawie Autorskim i Prawach Pokrewnych. Dz.U. Nr 80 z 2000 r., poz. 904, ze zmianami. Wszelkie powielanie, kopiowanie, odtwarzanie i dystrybuowanie zmian bez zgody autora jest niedozwolone.

Urząd Miasta Krakowa
Biuro Architekta Miasta
Referat ds. Architektury Krajobrazu i Dziedzictwa Przyrodniczego Miasta

ZESPÓŁ OGRODNICZKI MIASTA KRAKOWA

Projektował:	Podpis:
mgr inż. arch. kraj. Katarzyna Opałka	
mgr inż. arch. kraj. Katarzyna Dzięgielowska	
mgr inż. arch. kraj. Janusz Filipiak	
mgr inż. arch. Magdalena Jabłońska	
mgr inż. arch. kraj. Magdalena Pisik	
mgr inż. arch. Anna Strączek MPOIA/040/2017	

Tytuł projektu:

"ZIELONA WIELICKA.
Przebudowa drogi- ul. Wielickiej w zakresie zmniejszenia powierzchni uwarzonej w m. Kraków, gm. Kraków"

ZIELONE ULICE

Branża:	Stadium:	Data:
ARCHITEKTURA	PB	WRZESIEŃ 2025
Nazwa rysunku:	Skala:	Nr rys.:
PROJEKT ZAGOSPODAROWANIA TERENU CZ. 13	1:500	PZT-9