


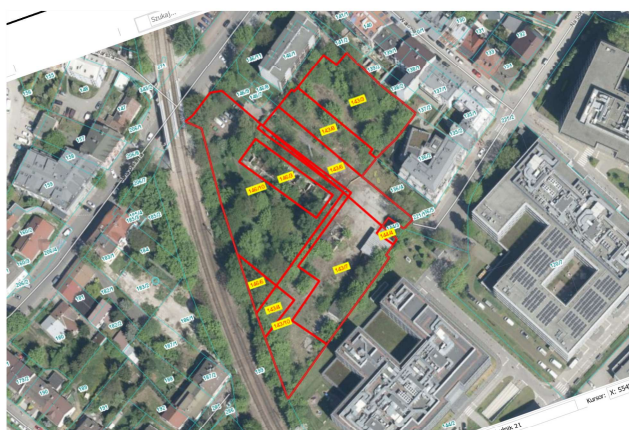

PLAN SYTUACYJNY SKALA 1:1000

- - - - - ZAKRES INWESTYCJI
- TEREN PRZEZNACZONY POD REALIZACJĘ PARKU KIESZONKOWEGO
- TEREN PRZEZNACZONY POD ZABUDOWĘ KUBATUROWĄ WRAZ Z TOWARZYSZĄCYM ZAGOSPODAROWANIEM TERENU I ZIELENIA URZĄDZONĄ
- TEREN PRZEZNACZONY POD INWESTYCJĘ DROGOWĄ



INWESTOR	ZARZĄD INWESTYCJI MIEJSKICH UL. REYMONTA 20, 30-059 KRAKÓW	
TEMAT	Budowa zespołu budynków mieszkalnych wielorodzinnych wraz z zielenią towarzyszącą ogólnodostępną przy ul. Dekerta, Kraków DZ. NR: 143/3, 143/4, 143/6, 143/7, 143/8, 143/9, 143/10, 143/11, 144/3, 144/4, 146/3, 146/6, 146/10, obręb 14 Podgórze.	
NAZWA RYSUNKU	PLAN SYTUACYJNY	SKALA 1:1000