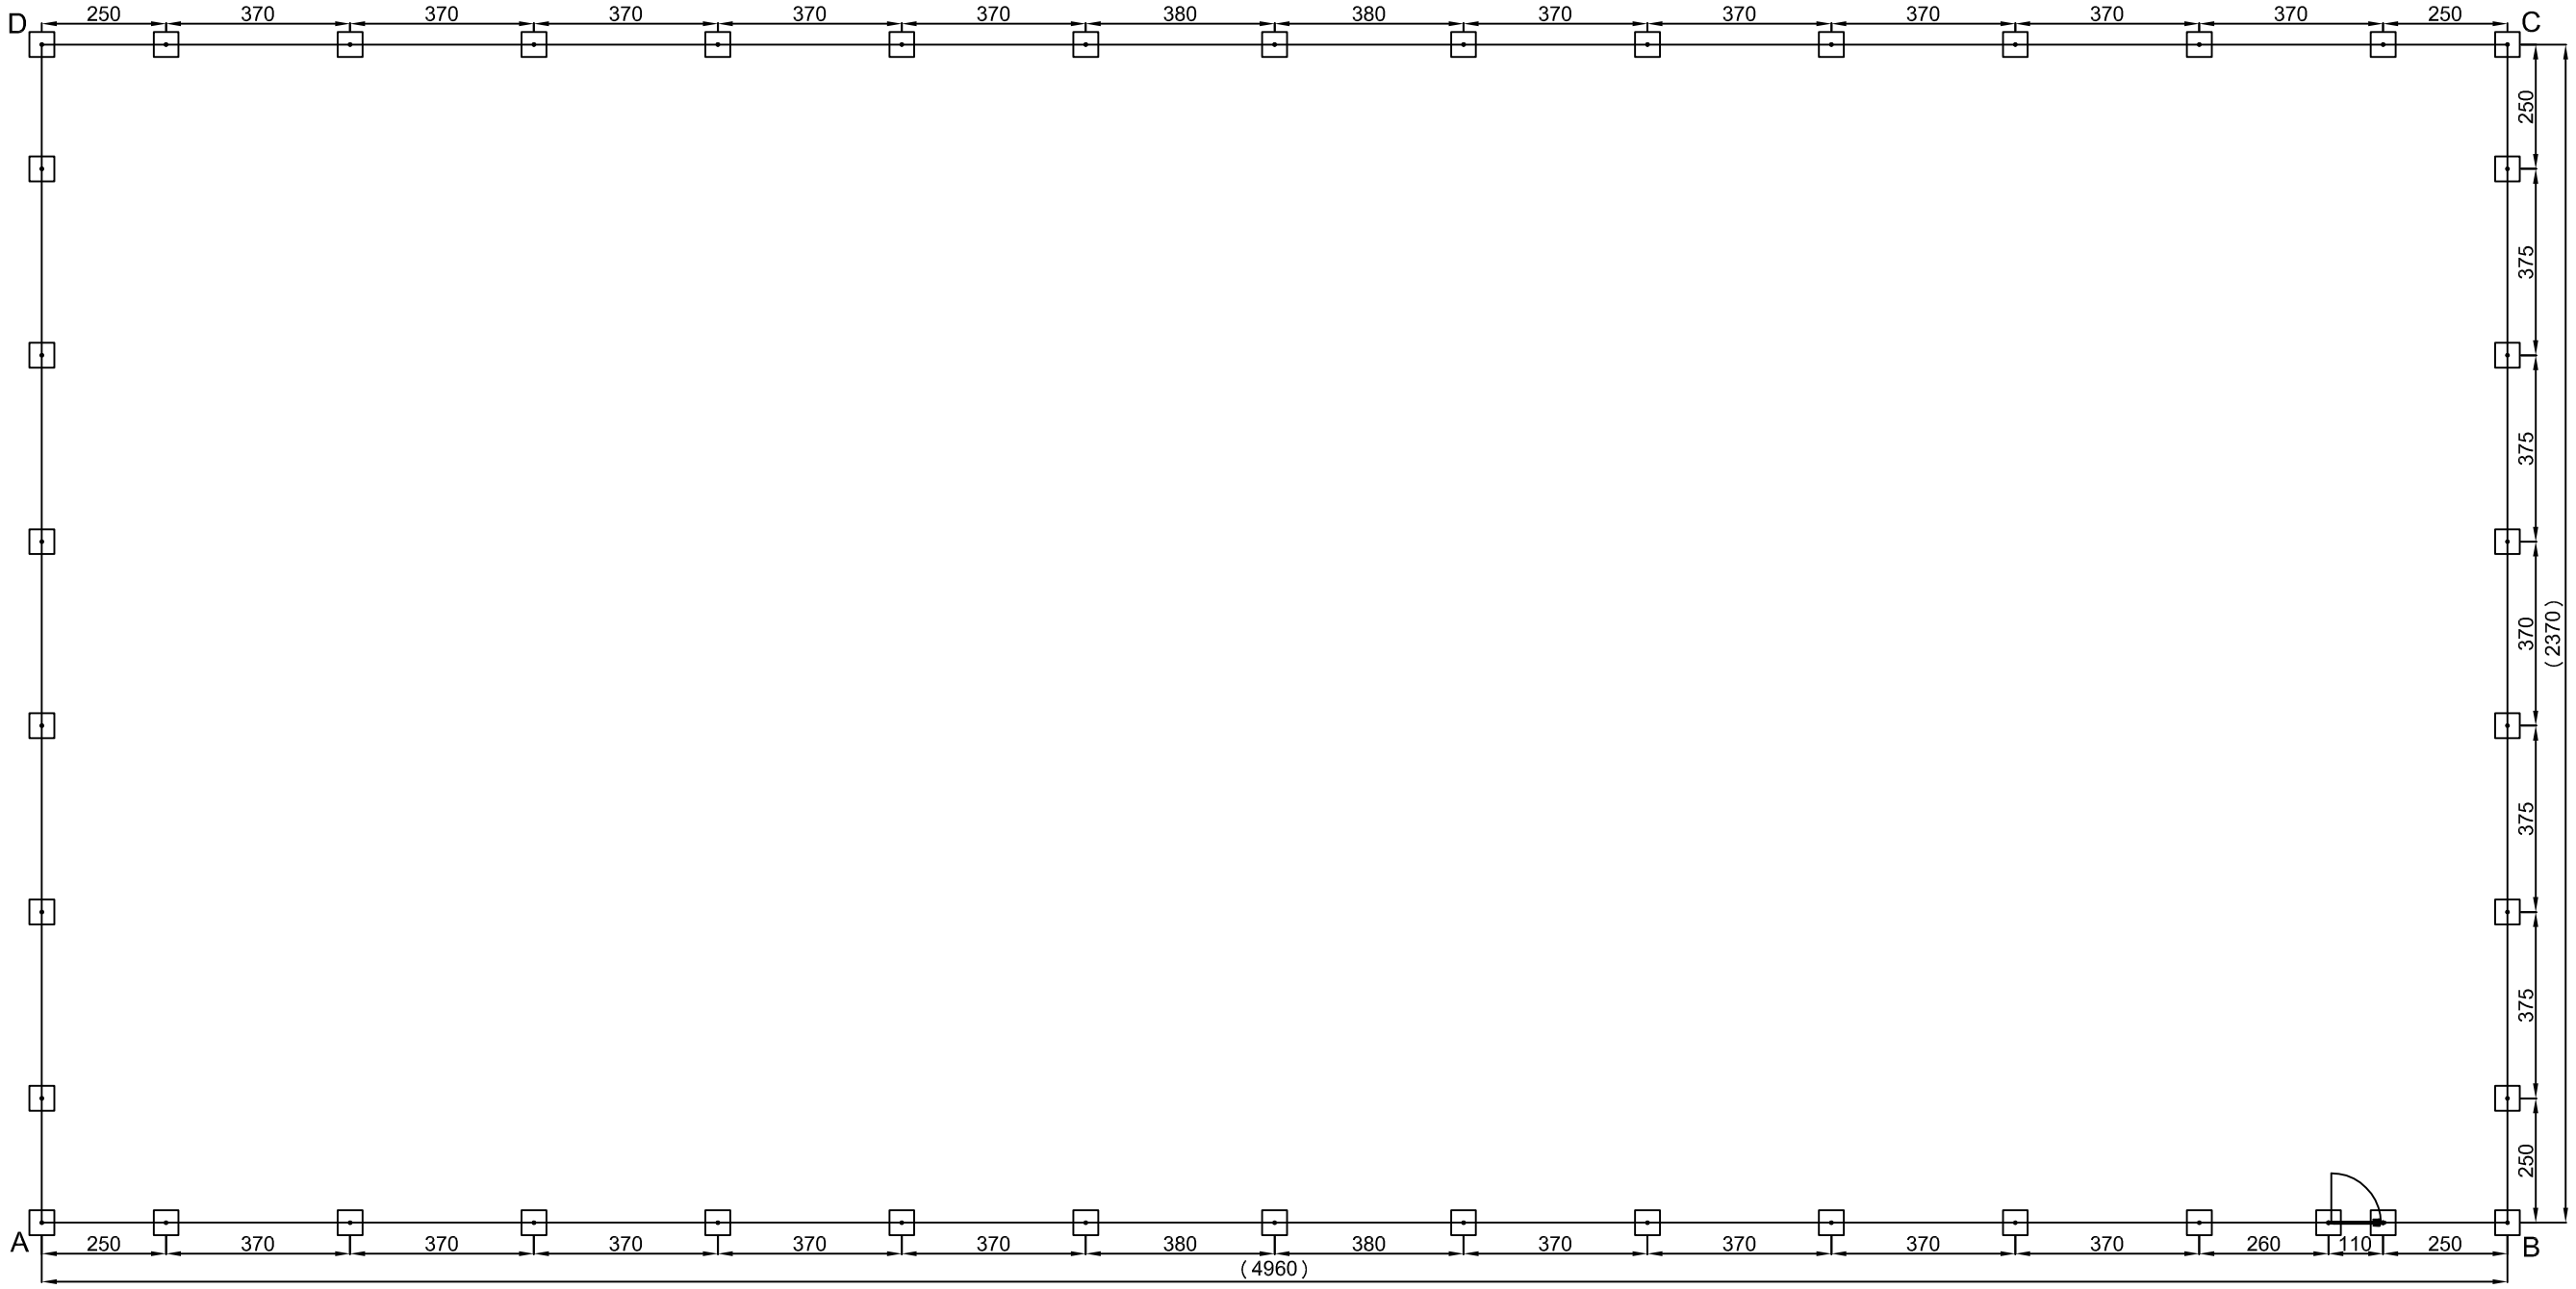

PŁYTKI COURTY 2

SPORT GRUPA

MIŃSK MAZOWIECKI ul.Dźwigowa 24

TEN RYSUNEK JEST WŁASNOŚCIĄ FIRMY SPORT GRUPA – UŻYCIE I PRZETWARZANIE BEZ ZGODY WŁAŚCICIELA ZABRONIONE. ALL RIGHTS RESERVED.

mgr inż. B. Duda-14.02.2024

INWESTOR:

ADRES BUDOWY:

PRZEDMIOT:

BOISKO Courty

Plan boiska 49.30x23.50 Kraków

ROZSTAW SŁUPÓW