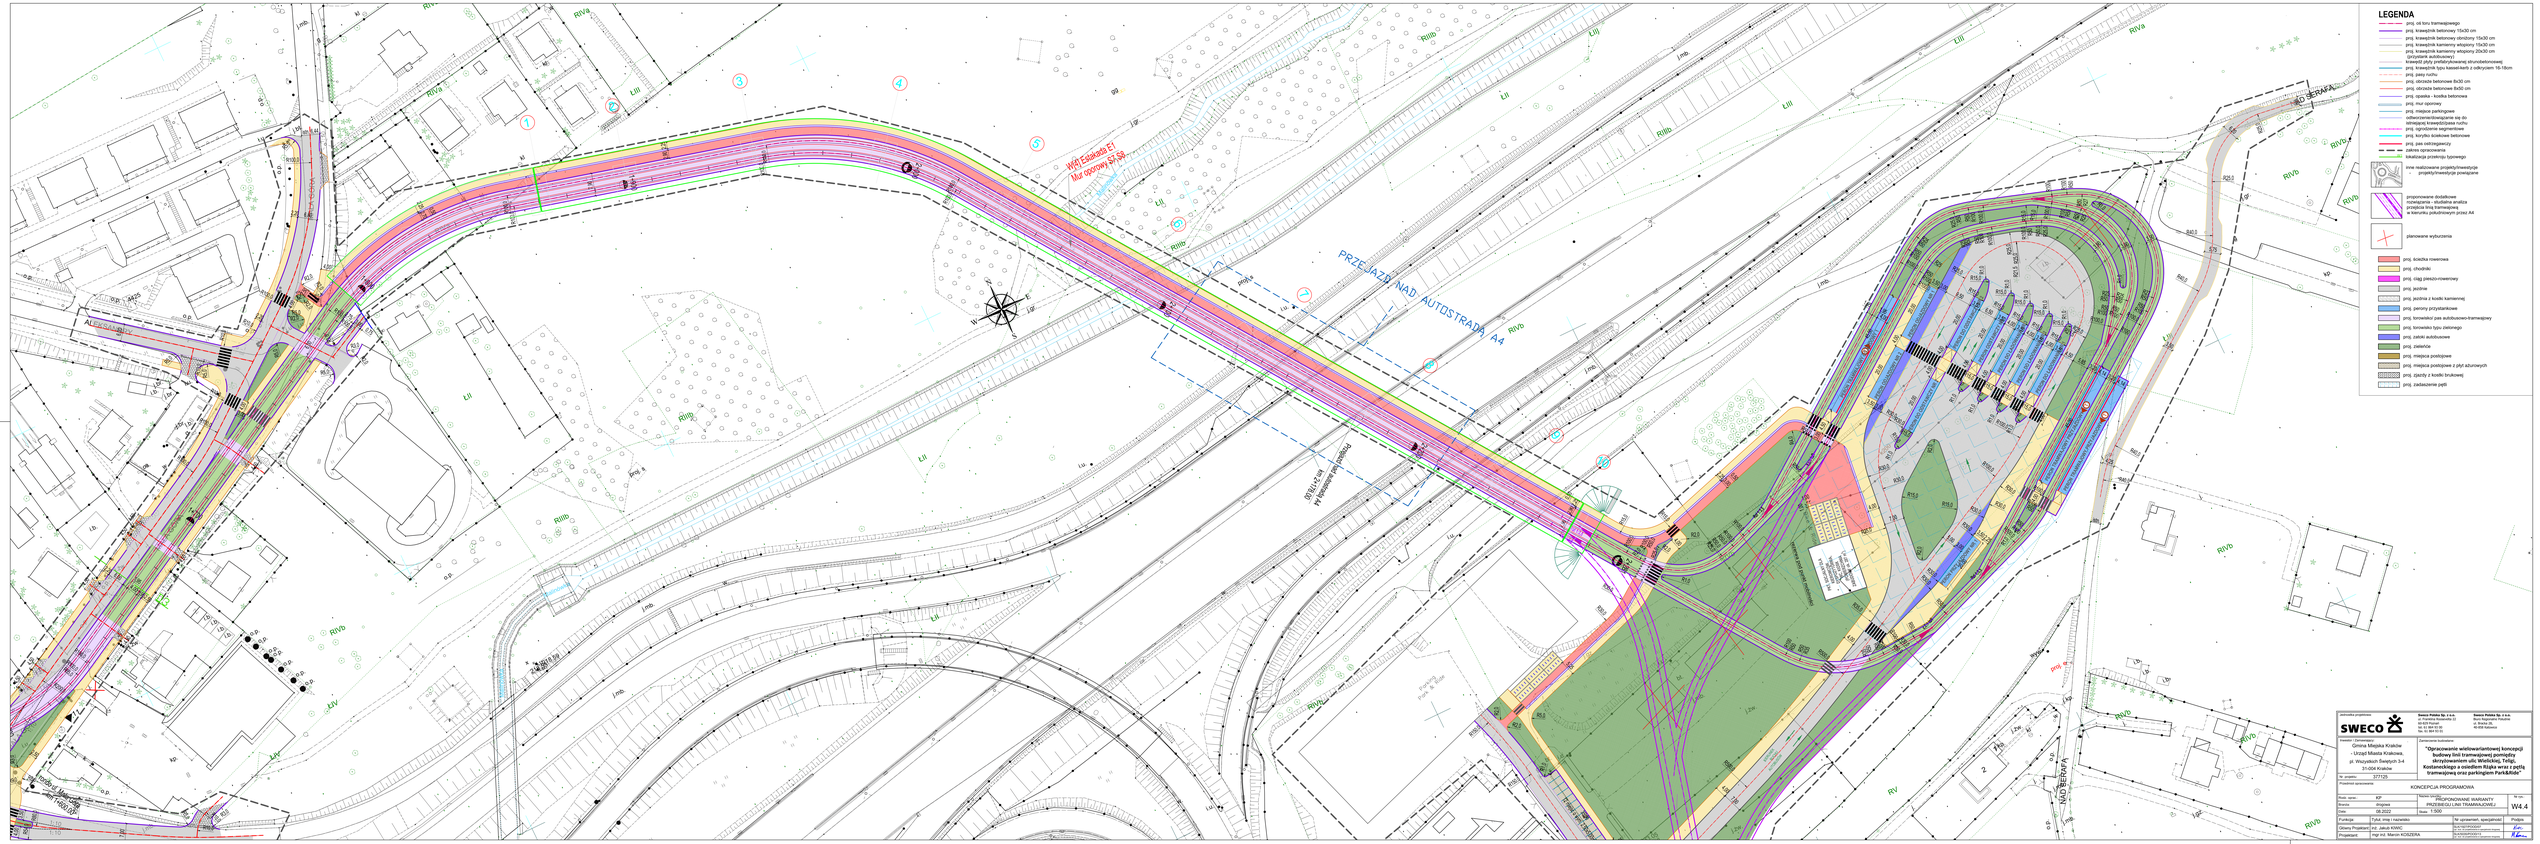
LEGENDA
proj. ok toru tramwajowego
proj. krawężnik betonowy 15x30 cm
proj. krawężnik betonowy obniżony 15x30 cm
proj. krawężnik kamienny wtopiony 15x30 cm
proj. krawężnik kamienny wtopiony 20x30 cm
proj. ściek przykrawężnikowy z płyt betonowych
kraweżnik płyty prefabrykowanej stromobrzeżnej
proj. krawężnik typu kassel-kerb z odkrytym 16-18cm
proj. pasy ruchu
proj. obrzeże betonowe 8x30 cm
proj. obrzeże betonowe 8x50 cm
proj. opaska - kostka betonowa
proj. miejsca parkingowe
odbiorczo/odkapowanie wg do istniejącej krawędzi/pasa ruchu
proj. ograniczenie segmentowe
proj. korytko ściekowe betonowe
zakres opracowania
lokalizacja przekroju typowego
inne realizowane projekty/inwestycje projekty/inwestycje powiązane
proponowane dodatkowe nowe/poza - studialna analiza przejścia linią tramwajową w korytku jednotorowym przez A4
planowane wybudzenia
proj. ścieżka rowerowa
proj. chodnik
proj. ciąg pieszo-rowerowy
proj. jezdnie
proj. jezdnia z kostki kamiennej
proj. perony przystankowe
proj. torowisko/ pas autobusowo-tramwajowy
proj. zatoki autobusowe
proj. zieleniec
proj. miejsca postojowe
proj. miejsca postojowe z płyt ażurowych
proj. zjazdy z kostki brukowej
proj. zadaszenie pętli
WP1 Estakada E1
Mur oporowy M1.S8
PRZEJAZD NAD AUTOSTRADĄ A4
