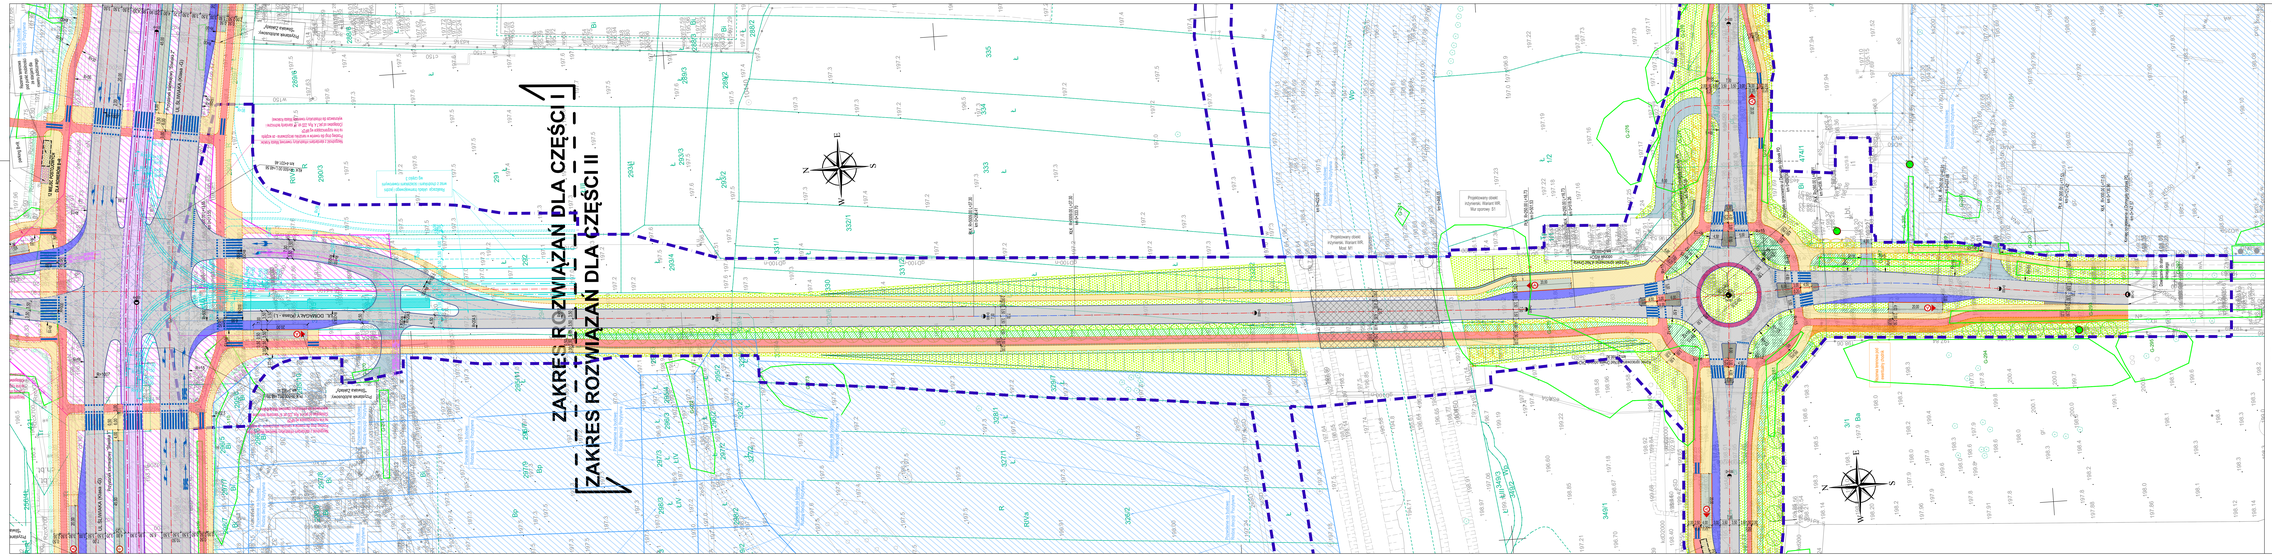
ZAKRES ROZWIĄZAŃ DLA CZĘŚCI I
ZAKRES ROZWIĄZAŃ DLA CZĘŚCI II
ul. Opolska
ul. Opolska (Droga nr 1)
ul. Opolska (Droga nr 1)
ul. Opolska (Droga nr 1)