


NR pom.	Nazwa pomieszczenia	Posadzka	Pow. m ²
0/1	Hol wejściowy	Gres	23,49
0/2	Sala konferencyjna	Parket	60,30
0/3	Pom. edukacyjne dla dzieci	Parket	28,83
0/4	Sala	Parket	25,29
0/5	Foyer	Gres	20,01
0/6	Towarzysztwo Mieszkniów Woli Duchackiej	Parket	32,22
0/7	Kuchnia	Gres	9,20
0/8	WC męskie	Gres	7,96
0/9	WC damskie	Gres	5,90
0/10	Kuchnia + korytarz	Gres	5,00
0/11	Kuchnia + komunikacja	Deska drewniana	15,98
0/12	WC personelu	Gres	4,40
0/13	Szatnia + zaplecze	Gres	10,87
0/14	Bar	Gres	14,14
0/15	WC kawiarni	Gres	18,23
0/16	Kawiana	Płytki kamienne	77,12
K1	Kłaski schodowa	Płytki kamienne	38,01
SUMA:			281,07 m ²

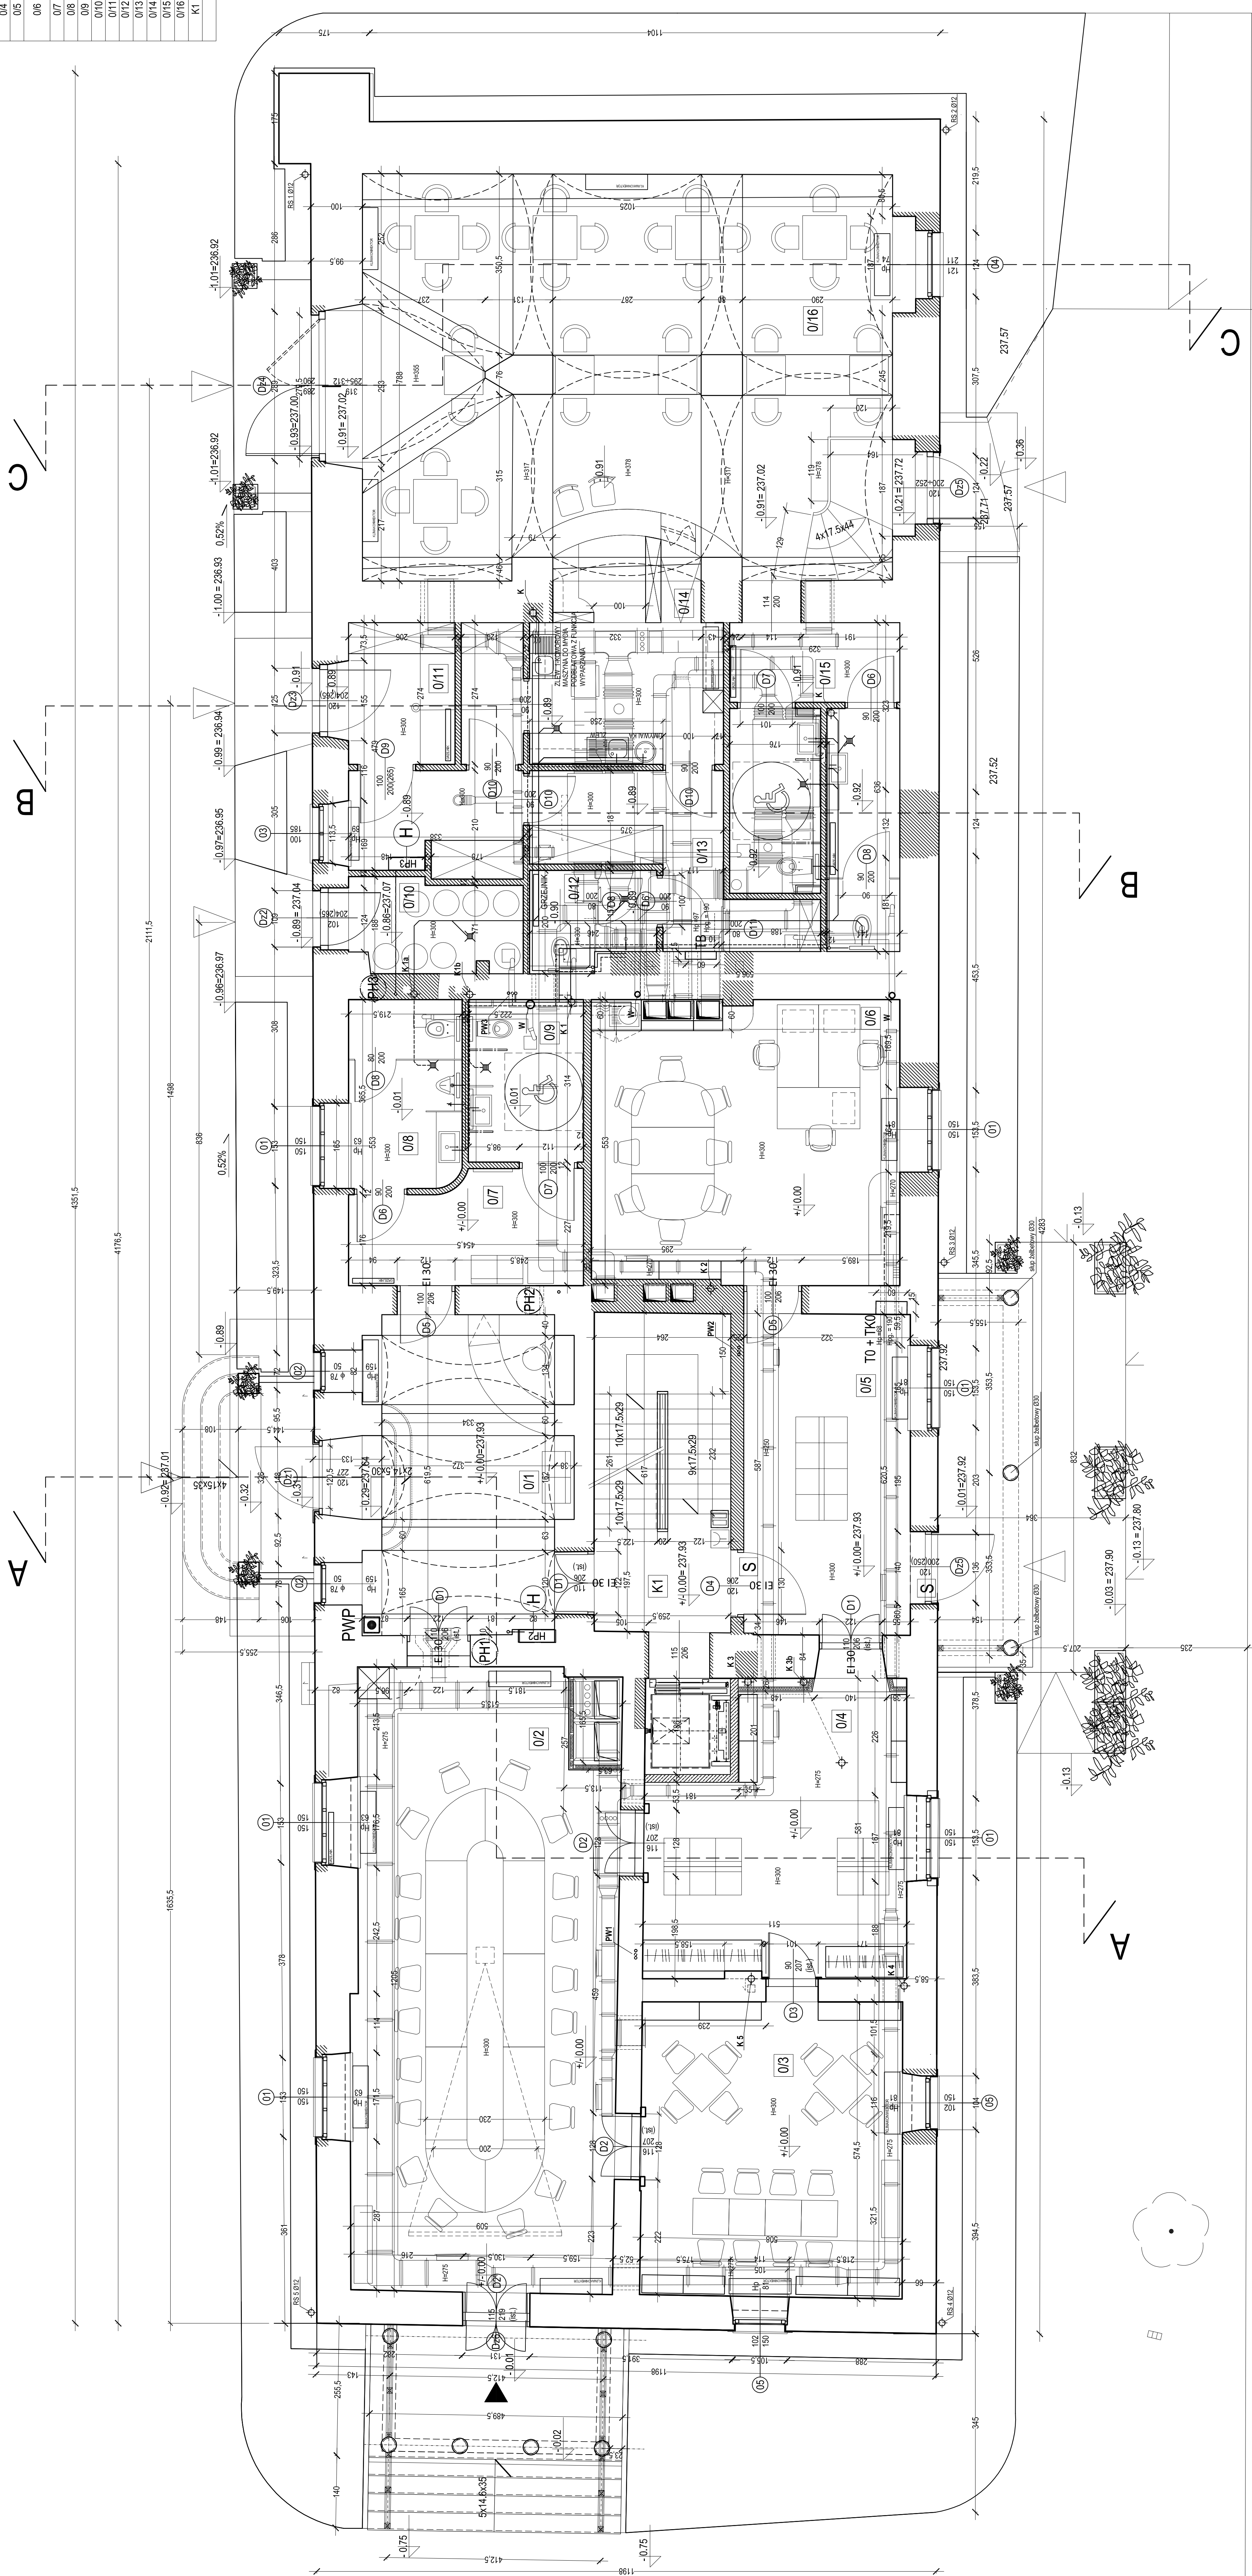

UWAGA:
WSZYSTKIE WYMIARY SPRAWDZIĆ I UZGODNIĆ NA BUDOWIE.

[illegible]

DWÓR - RZUT PARTERU

1:50

AD-3