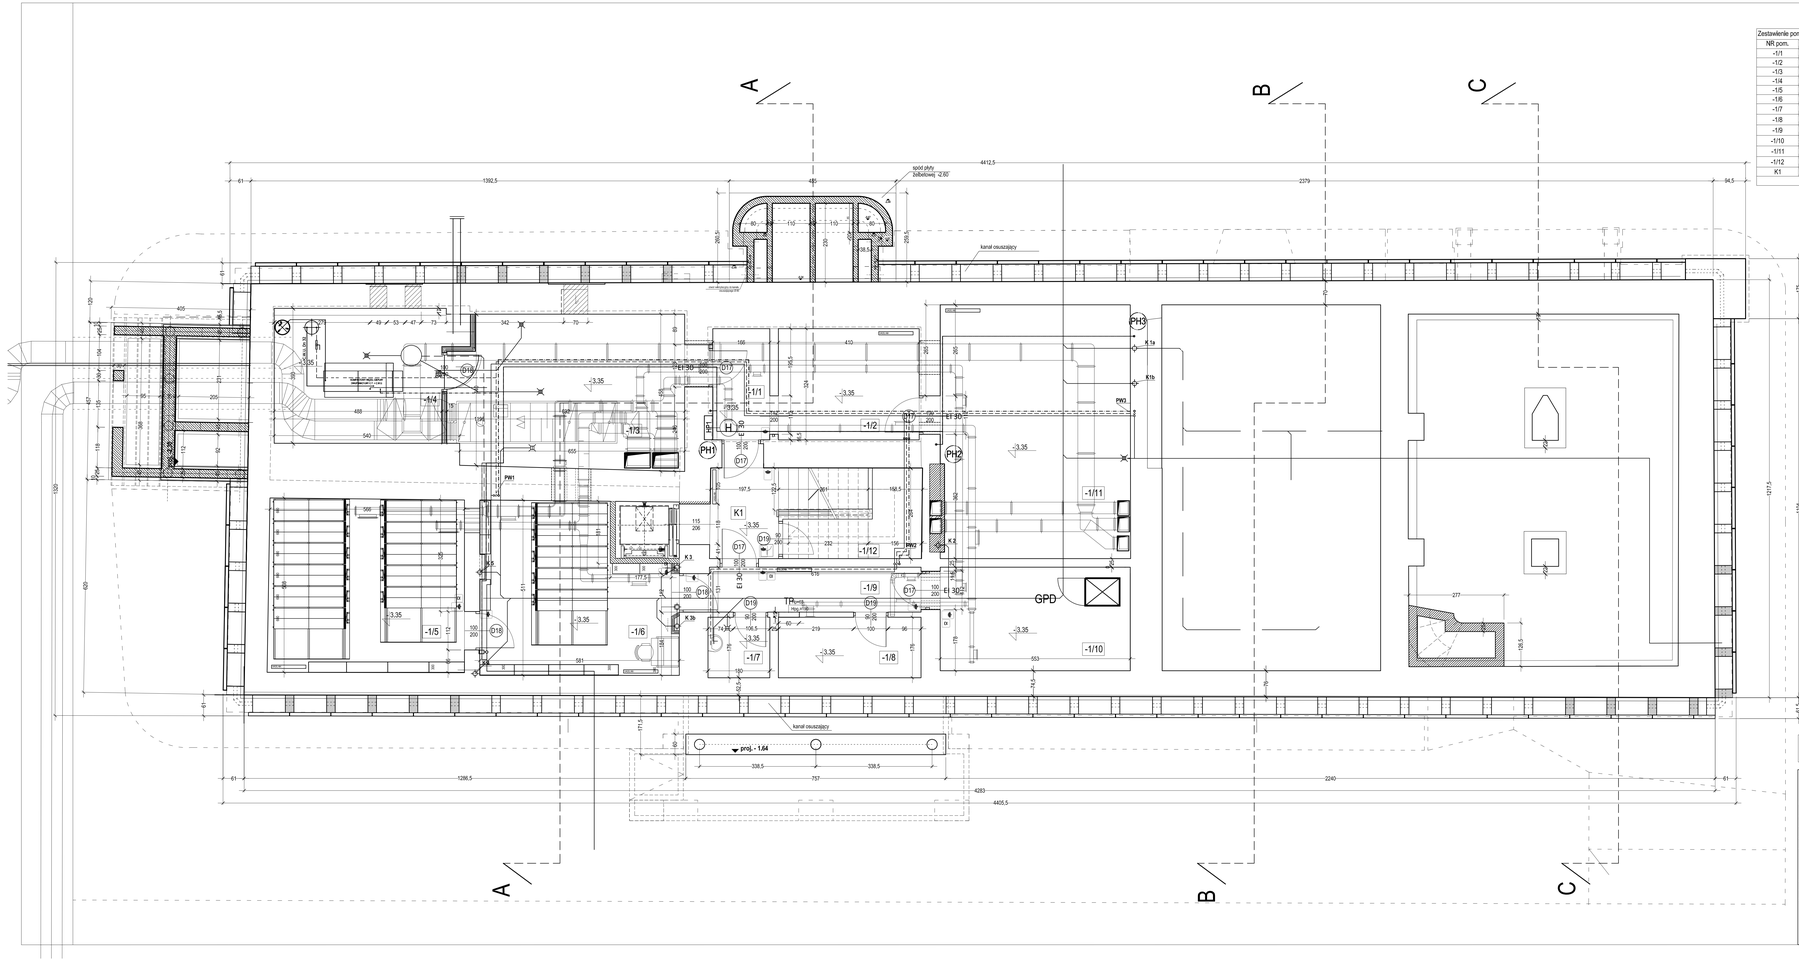

Zestawienie pomieszczeń parteru			
NR pom.	Nazwa pomieszczenia	Posadzka	Pow. [m2]
-1/1	Komunikacja	Posadzka przemysłowa	5,38
-1/2	Pom. techniczne	Posadzka przemysłowa	13,29
-1/3	Pom. techniczne	Posadzka przemysłowa	28,80
-1/4	Pom. techniczne	Posadzka przemysłowa	20,07
-1/5	Pom. archiwum	Posadzka przemysłowa	28,87
-1/6	Pom. archiwum	Posadzka przemysłowa	25,69
-1/7	Pom. gospodarcze	Posadzka przemysłowa	3,17
-1/8	Pom. gospodarcze	Posadzka przemysłowa	7.32
-1/9	Komunikacja	Posadzka przemysłowa	8,00
-1/10	Serwerownia	Posadzka przemysłowa	16,70
-1/11	Pom. techniczne	Posadzka przemysłowa	40,94
-1/12	Pom. pod schodami	Posadzka przemysłowa	8,50
K1	Klatka schodowa	Płytki kamienne	20,41
			SUMA: 227,14 m2

UWAGA:
WSZYSTKIE WYMIARY SPRAWDZIĆ I UZGODNIĆ NA BUDOWIE.

PRACOWNIE KONSERWACJI ZABYTKÓW "ARKONA" Spółka z o. o.
31 - 110 Kraków, Plac Skowronkiego 3/6, tel. (12) 421 24 41, fax. (12) 422 24 93, www.pkz-arkona.pl

OBIEKT:	PARK DUCHACKI
ADRES:	KRAKÓW, ul.Małborska, Estońska, Macedońska
