



CZĘŚĆ 1

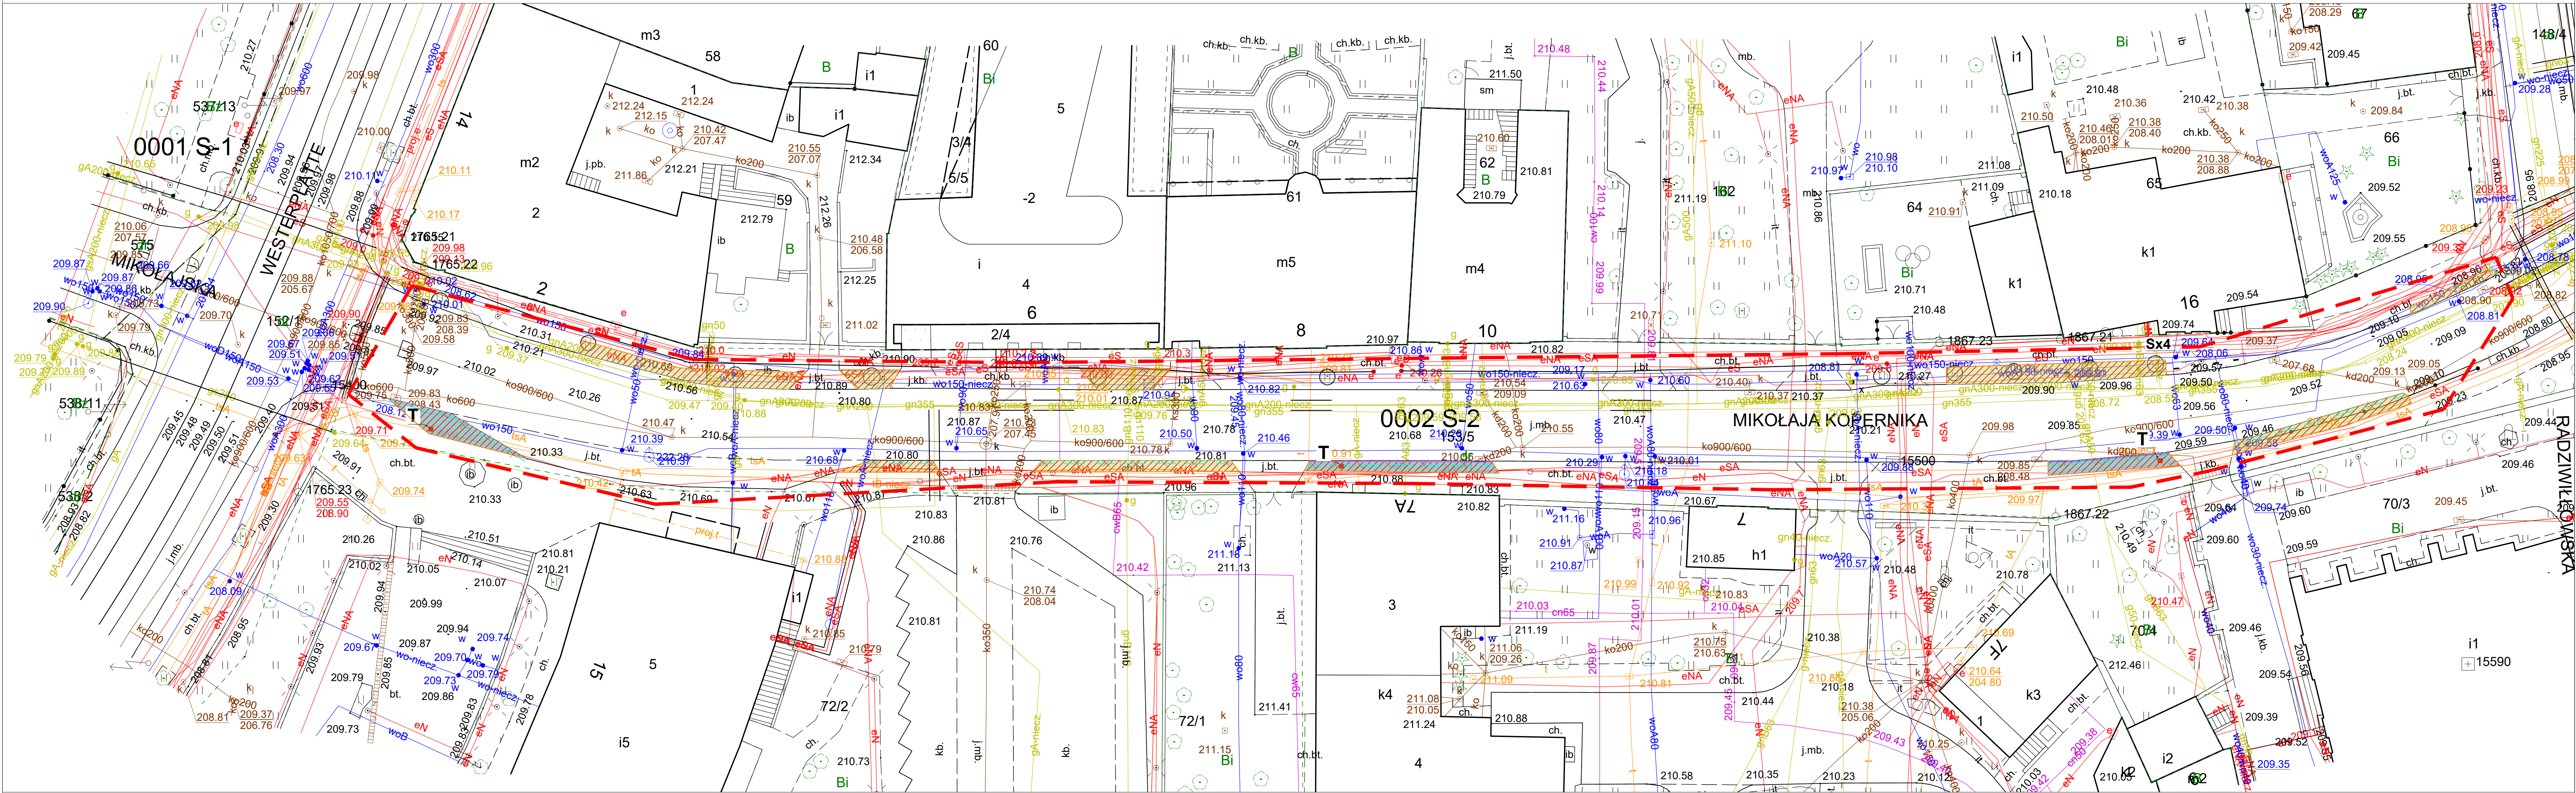

CZĘŚĆ 2

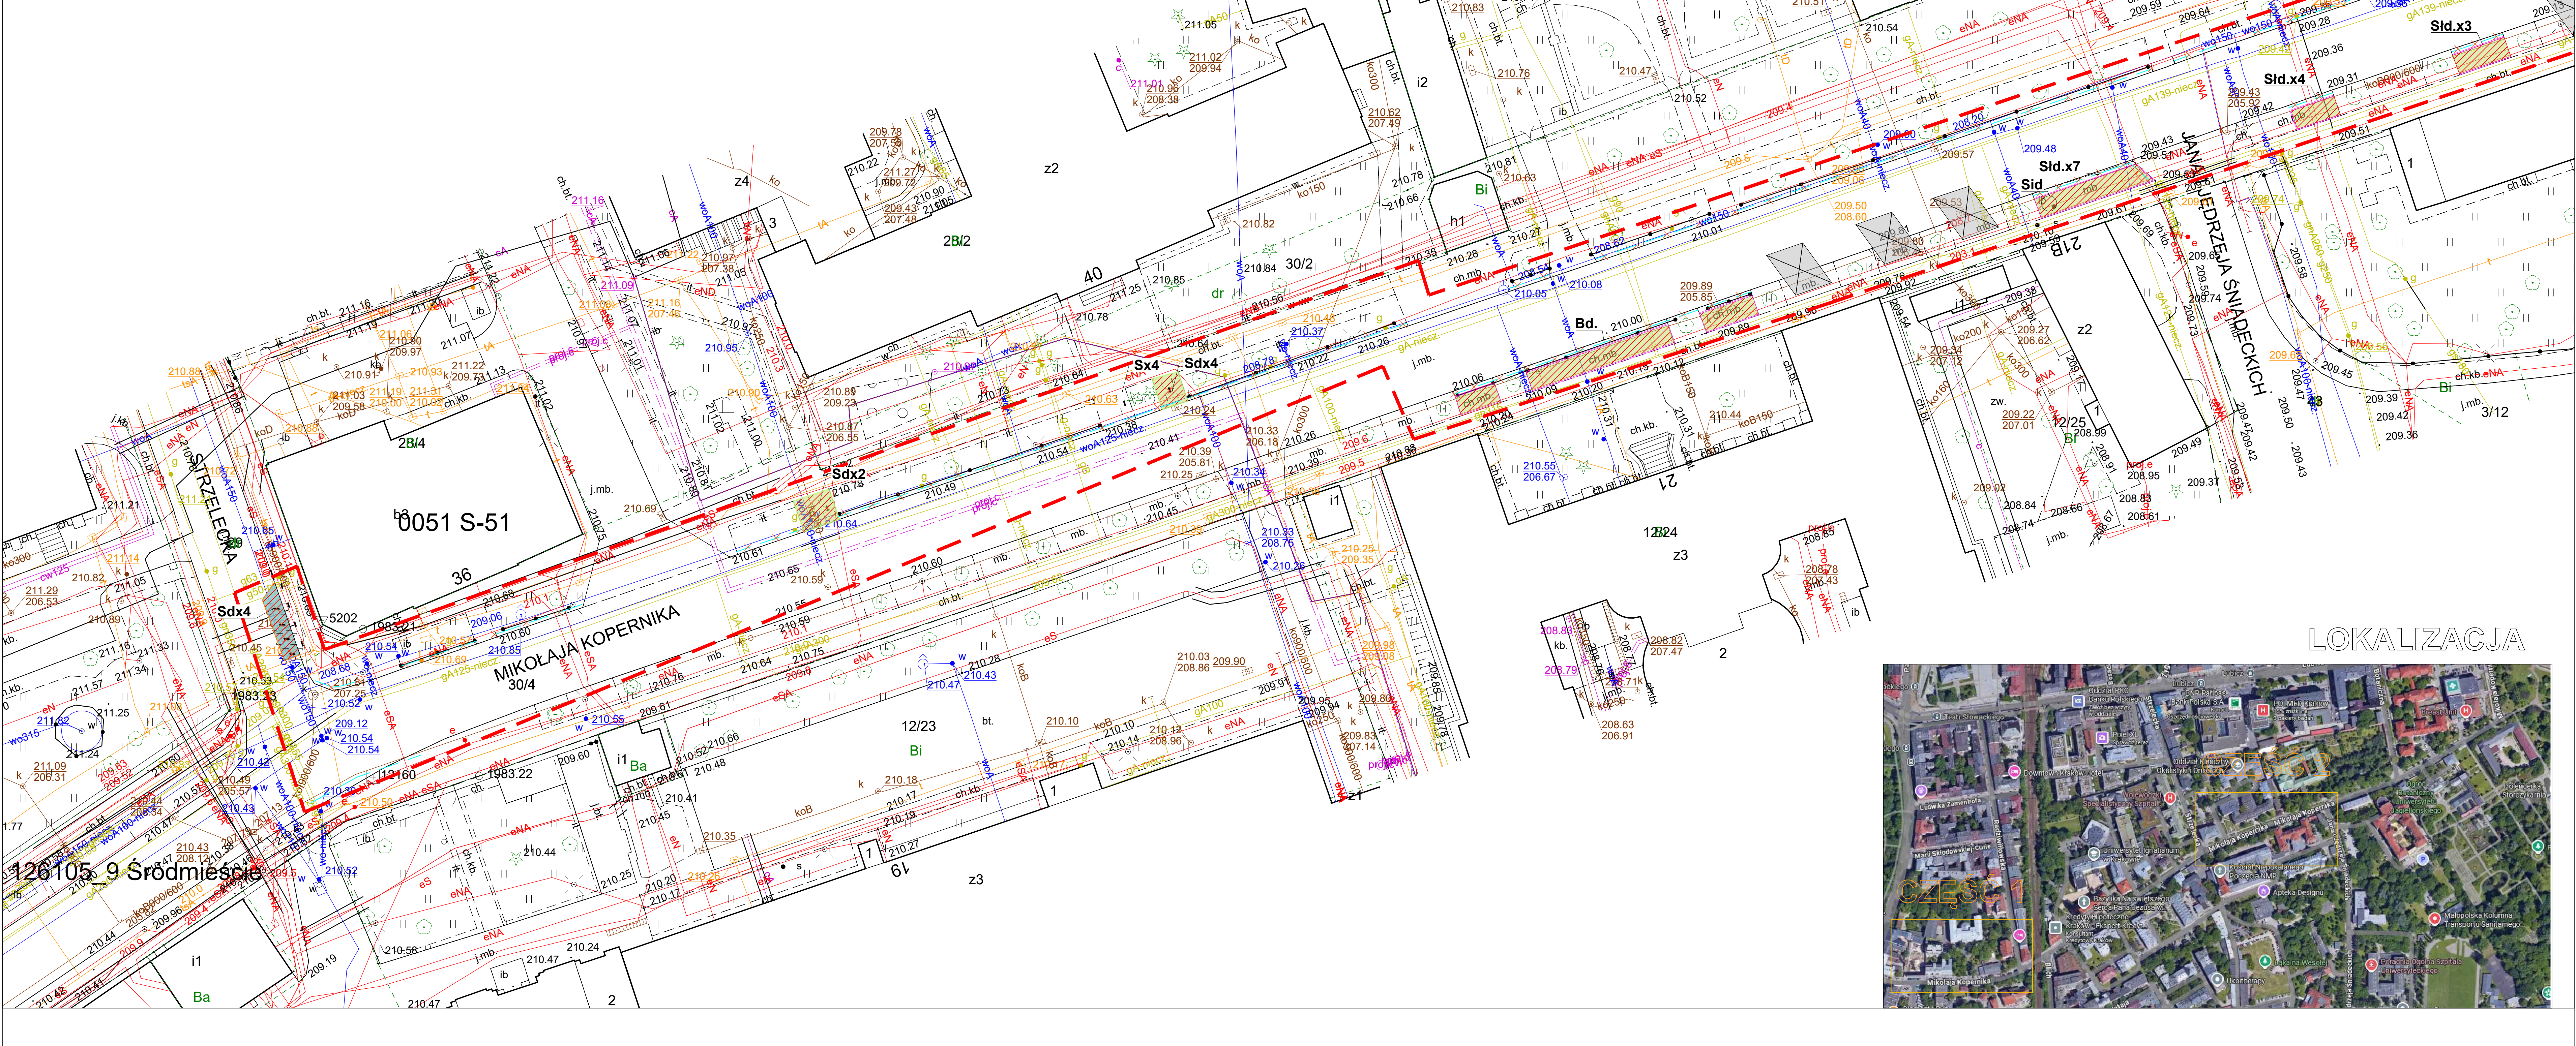

LEGENDA:

AKZ Zakres opracowania, dz. ewid. nr:












