


CZĘŚĆ 1

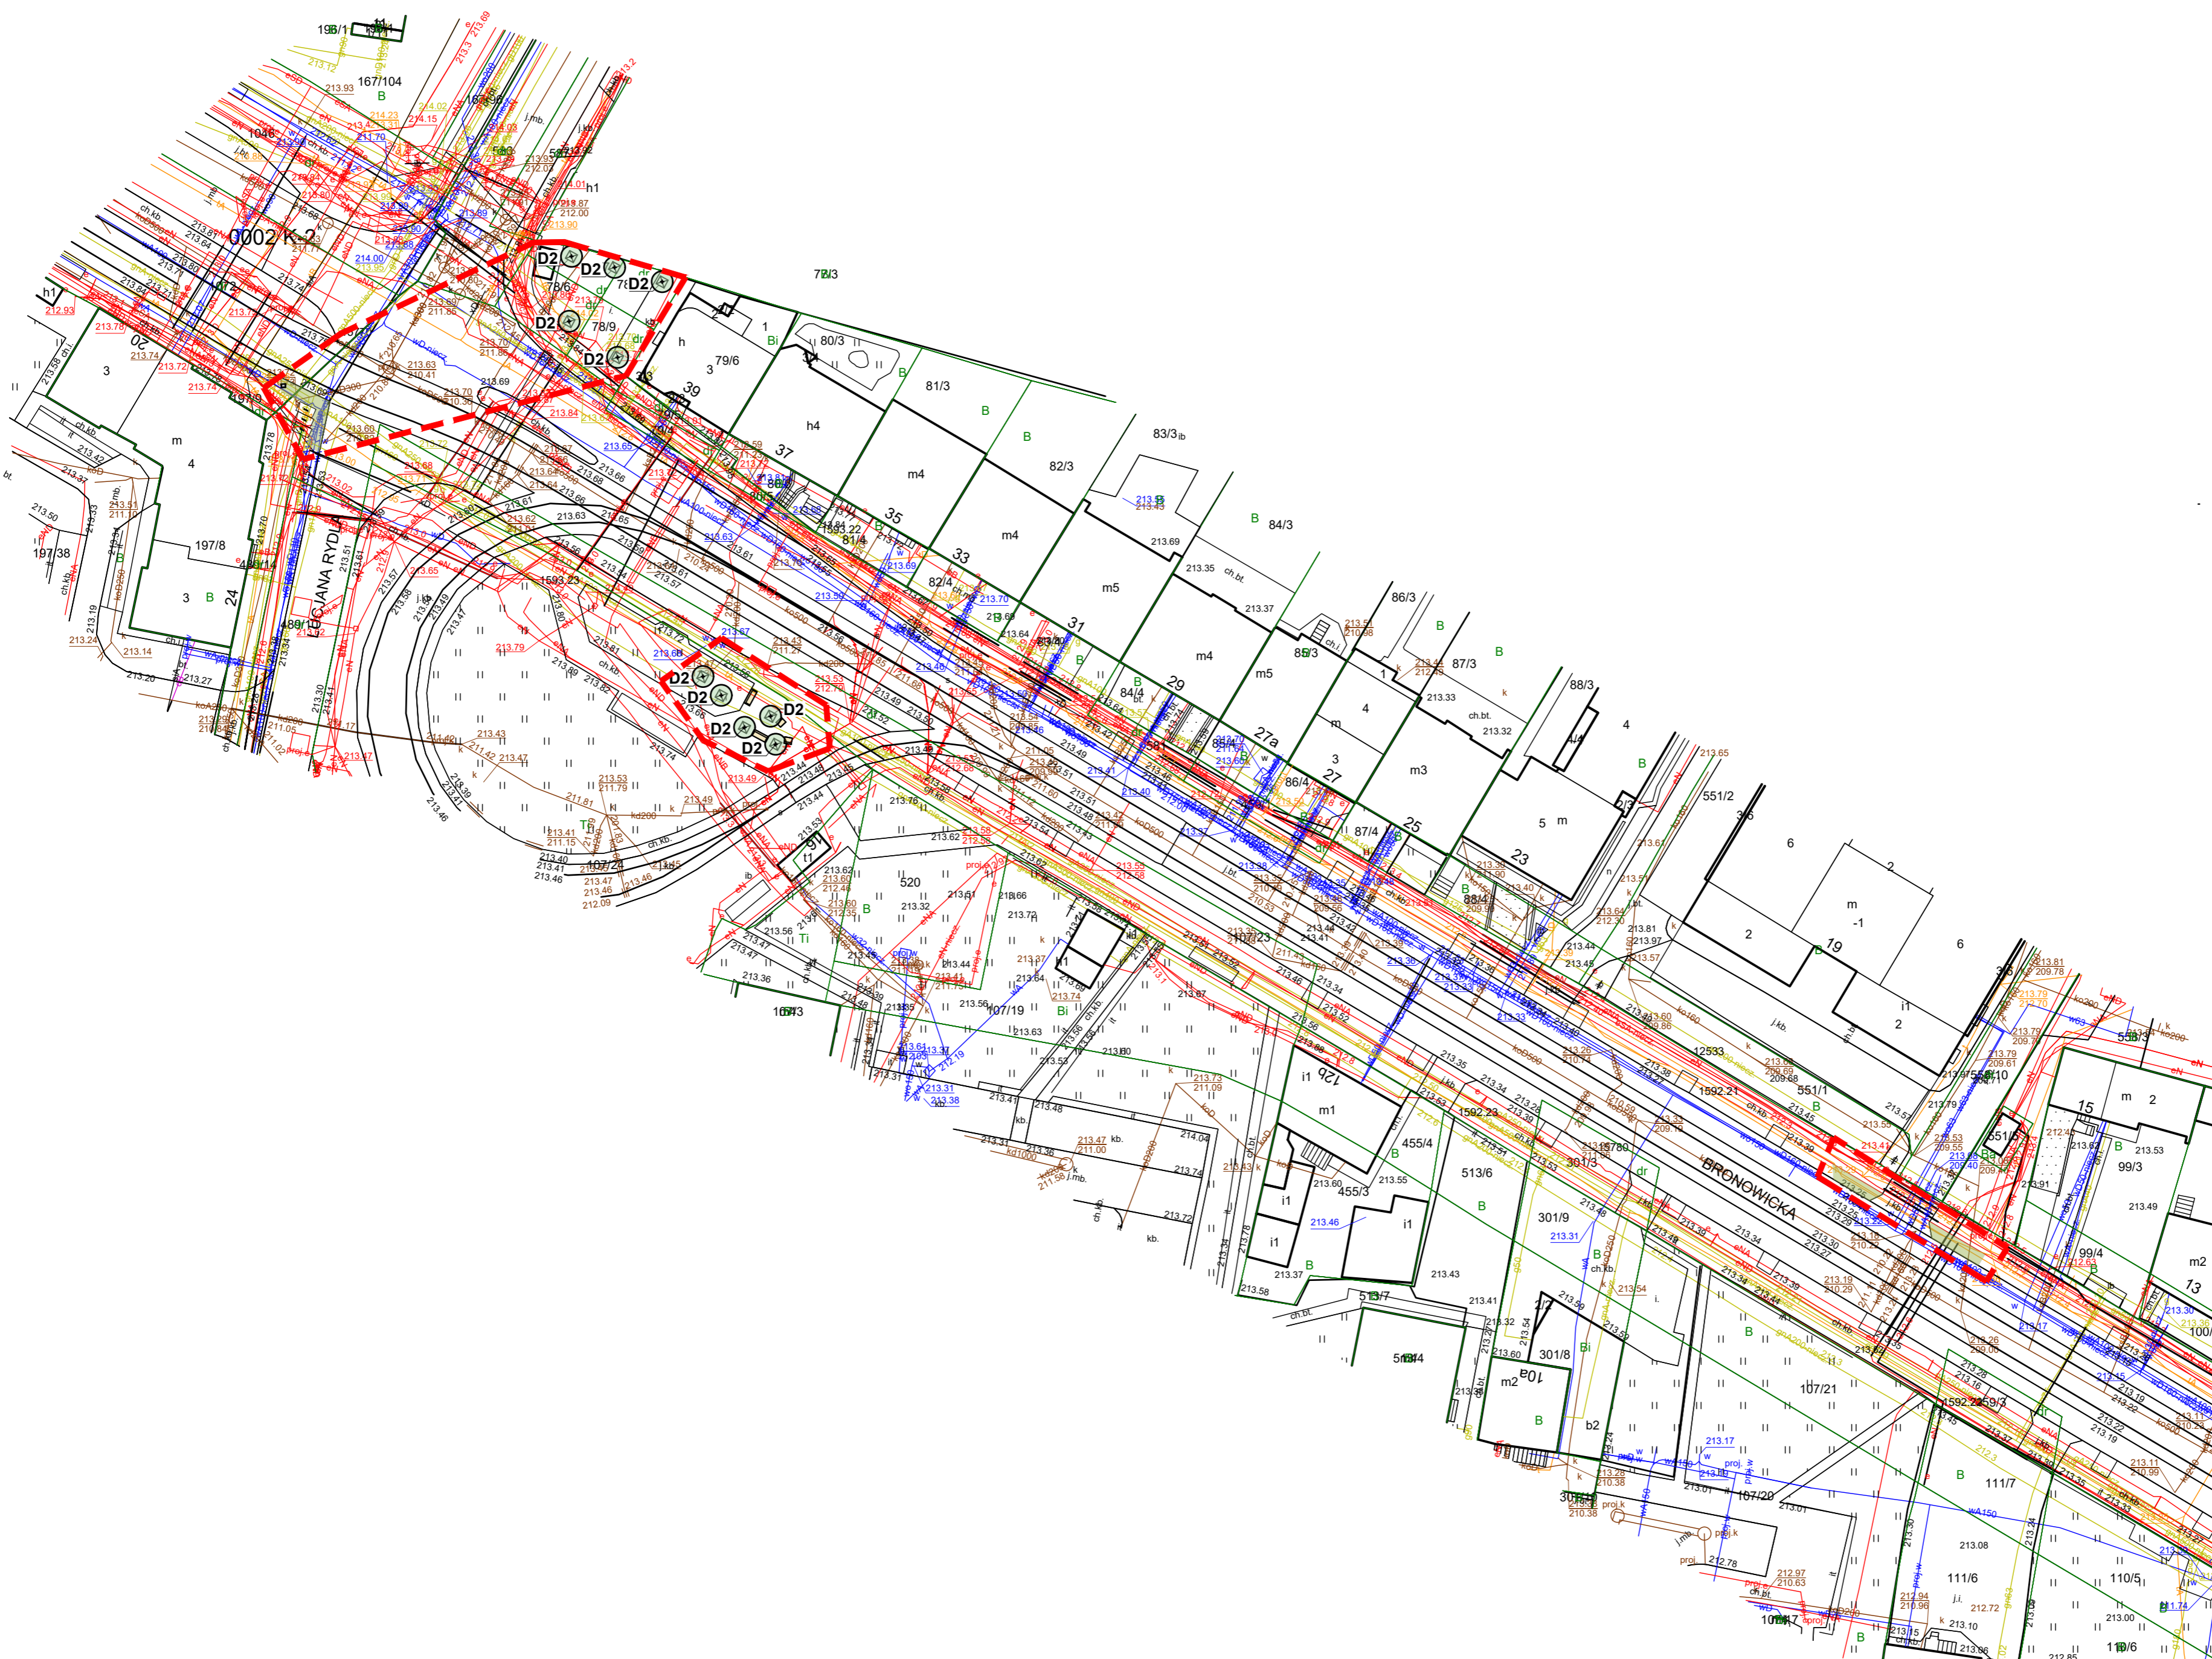

LEGENDA:

ZAKRES OPRACOWANIA, DZ. EWID. NR.

ZIELEŃ:
D1 DRZEWO PROJEKTOWANE W ZIELENCU
D2 DRZEWO PROJEKTOWANE W KRACIE, W CHODNIKU
 ZIELEŃ NISKA - KRZEWY, BYLINY, TRAWY

OBIEKTY MAŁEJ ARCHITEKTURY
 PROJ. ŁAWKA Z OPARCIEM
 PROJ. SIEDZISKO Z OPARCIEM
 PROJ. KOSZ NA ŚMIECI WOLNOSTOJĄCY
 PROJEKTOWANE STOJAKI ROWEROWE

ZESTAWIENIE

463m ²	POWIERZCHNIA ODBETONOWANA
463m ²	PROJEKTOWANA ŁĄCZNA POWIERZCHNIA ZIELENA
463m ²	- IŁOŚĆ PROJEKTOWANYCH KRZEWÓW, BYLIN, TRAWY
54szt.	IŁOŚĆ DRZEW PROJEKTOWANYCH - W ZIELENCACH
10szt.	IŁOŚĆ DRZEW PROJEKTOWANYCH - W KRACACH CHODNIKOWYCH
5szt.	IŁOŚĆ PROJEKTOWANYCH ŁAWEK/SIEDZISK

PRZWA AUTORSKIE ZASTRZEŻENIE
 Rysunek chroniony w myśl przepisów ustawy z dnia 04.02.1994r. o Prawie Autorskim i Prawach Pokrewnych, Dz.U. Nr 62 z 2000 r. z późn. zm.
 Wszelkie powielanie, kopiowanie, odtwarzanie i dokonywanie zmian bez zgody autora jest niedozwolone.

Urząd Miasta Krakowa
 Biuro Architektki Miasta
 Referat ds. Architektury Krajobrazu i Dziedzictwa Przyrodniczego Miasta



Projektował: mgr inż. arch. kraj. Katarzyna Opałka
 mgr inż. arch. kraj. Katarzyna Dzięciolowska
 mgr inż. arch. kraj. Janusz Filipiak
 mgr inż. arch. Magdalena Jabłońska
 mgr inż. arch. kraj. Magdalena Ptak
 mgr inż. arch. Anna Strączek MPOIA/04/2017

Tytuł projektu: **ZIELONA PODCHORAŻYCH**
 Przebudowa drogi- ul. Podchorążych w zakresie zmniejszenia powierzchni utwardzonej w m. Kraków, gm. Kraków *

Brano:	Stadium:	Data:
ARCHITEKTURA	PB	WRZESIEŃ 2025
Nozwa rysunku:	Skala:	Nr rys.:
PROJEKT ZAGOSPODAROWANIA TERENU 1	1:500	PZT-01