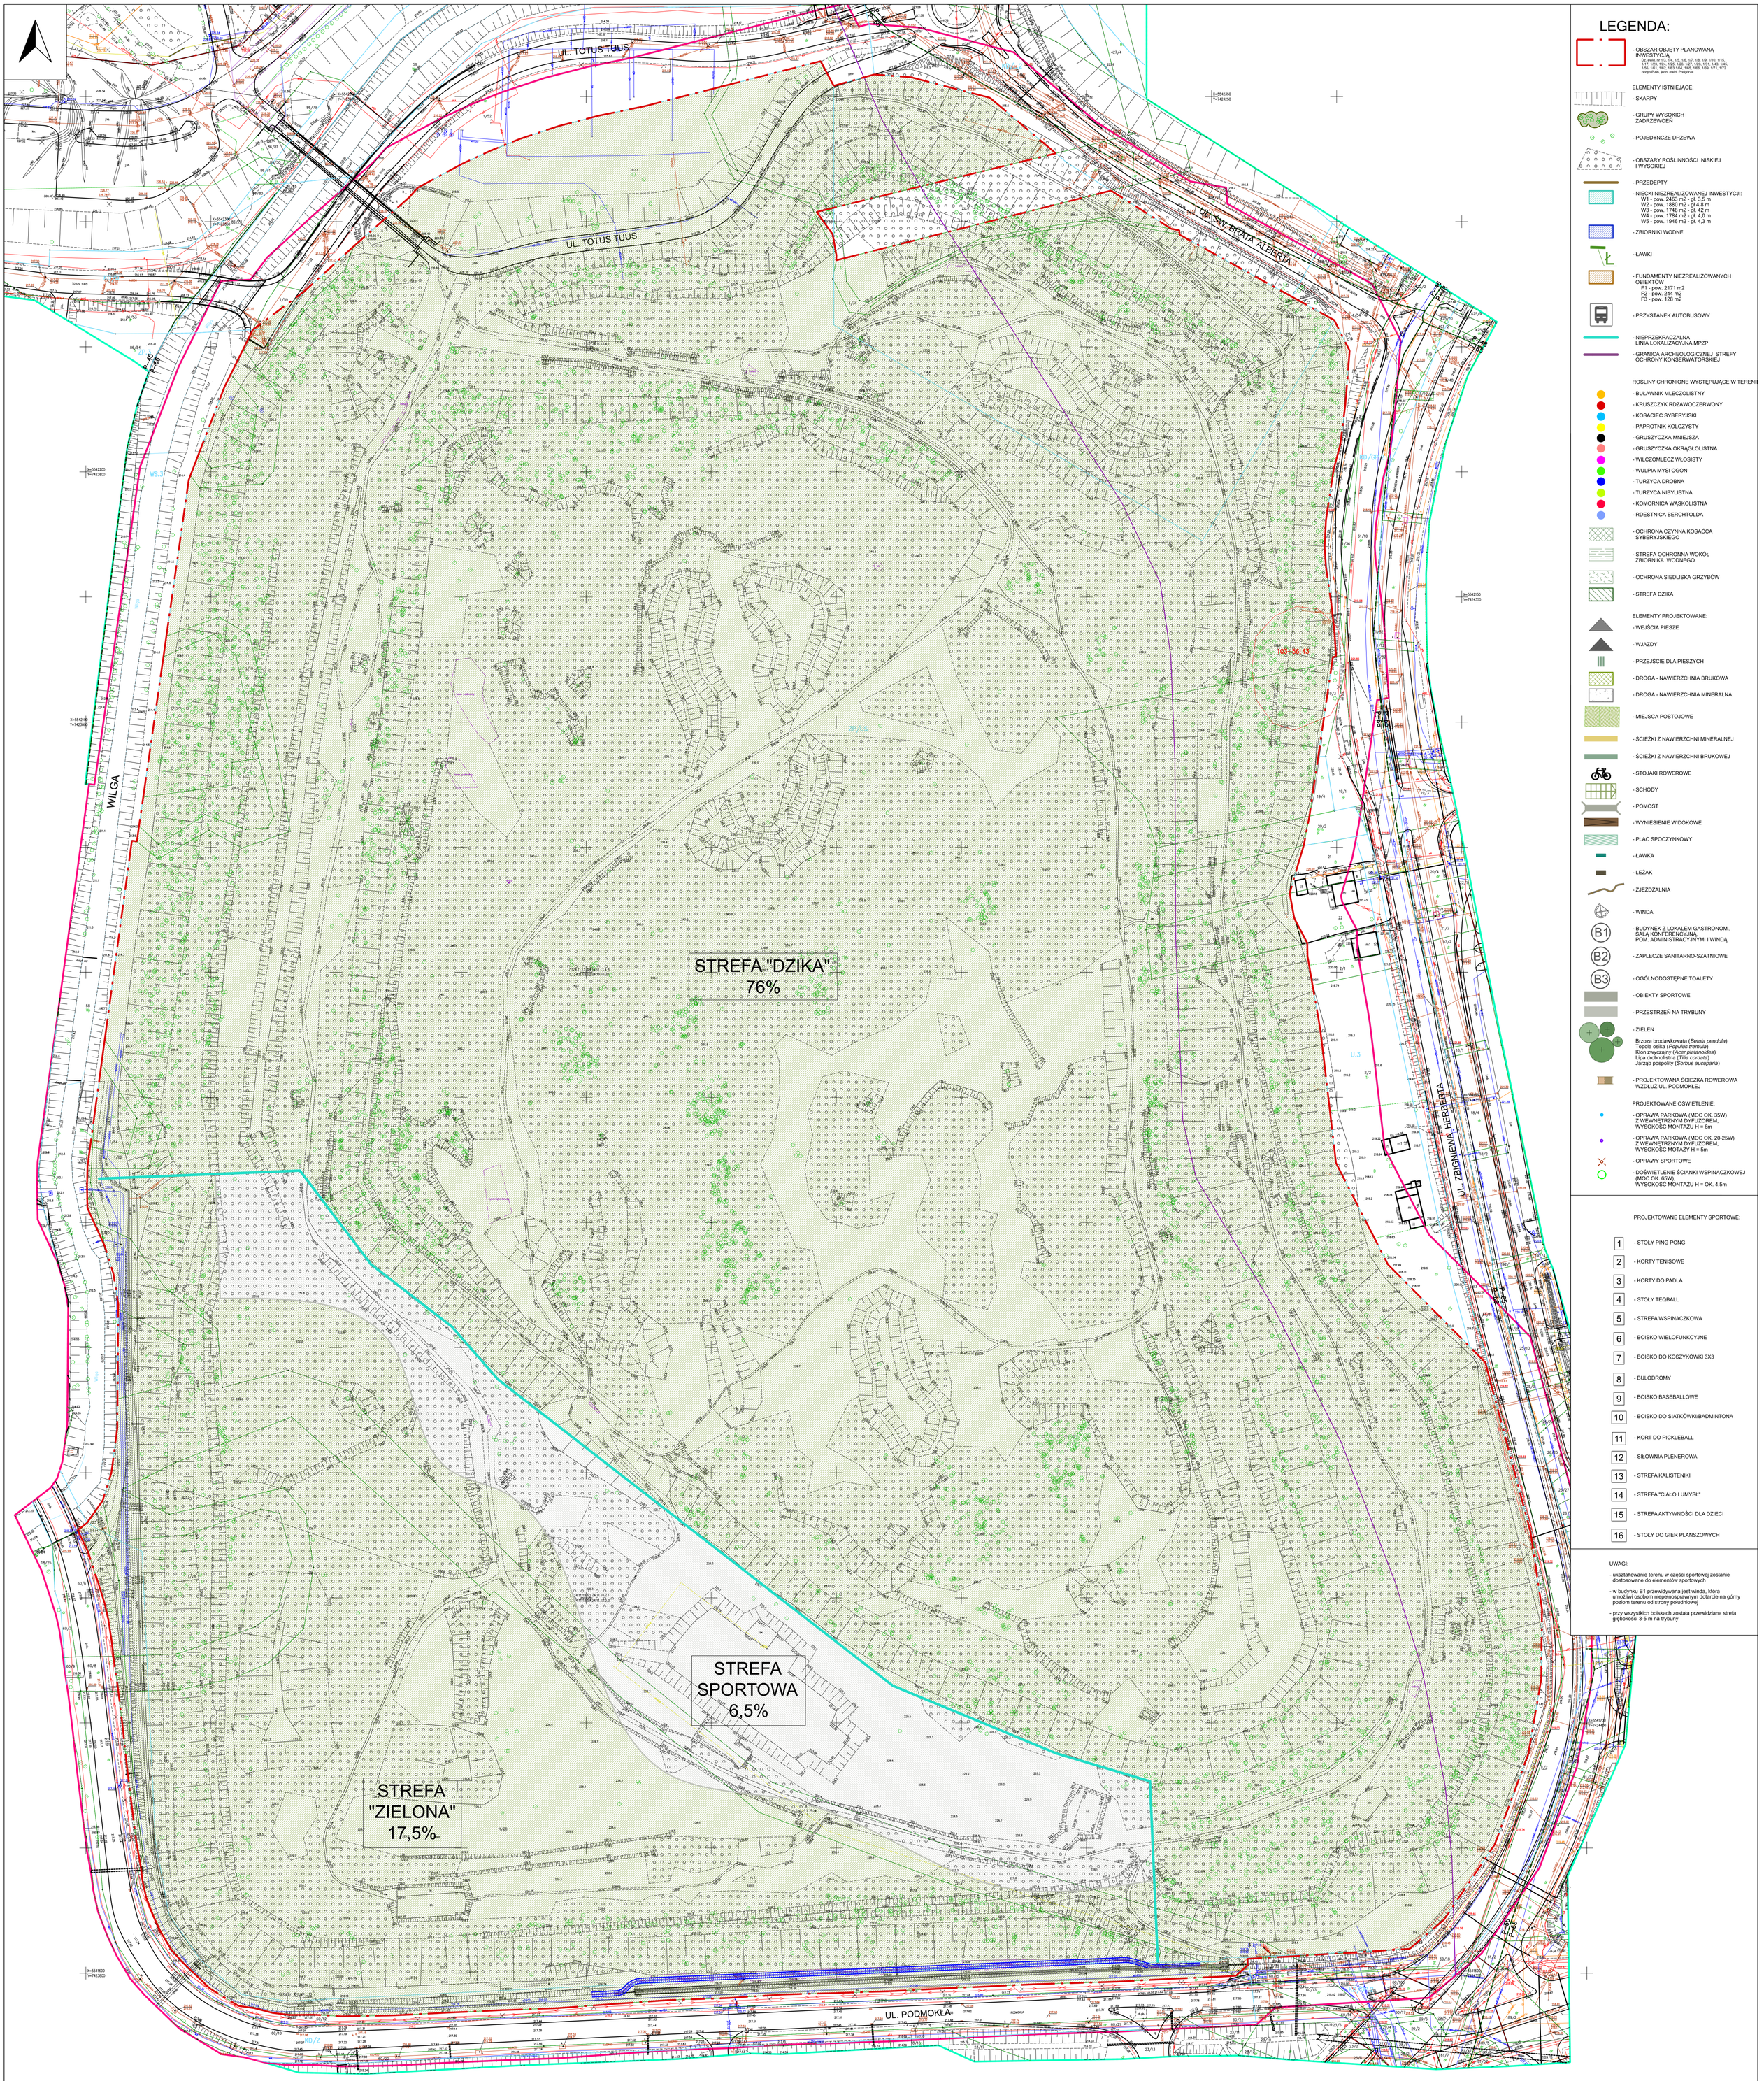

LEGENDA:

- OBSZAR OBJĘTY PLANOWANĄ INWESTYCJĄ
  Dz. ewid. nr 1/3, 1/4, 1/5, 1/6, 1/7, 1/8, 1/9, 1/10, 1/15, 1/17, 1/23, 1/24, 1/25, 1/26, 1/27, 1/28, 1/31, 1/43, 1/45, 1/55, 1/61, 1/62, 1/63 1/64, 1/65, 1/66, 1/69, 1/71, 1/72 obręb P-66, jedn. ewid. Podgórze

ELEMENTY ISTNIEJĄCE:
- SKARPY
- GRUPY WYSOKICH ZADRZEWOEŃ
- POJEDYNCZE DRZEWA
- OBSZARY ROŚLINNOŚCI NISKIEJ I WYSOKIEJ
- PRZEDEPTY
- NIECKI NIEZREALIZOWANEJ INWESTYCJI:
  W1 - pow. 2463 m2 - gł. 3,5 m
  W2 - pow. 1880 m2 - gł 4,8 m
  W3 - pow. 1748 m2 - gł. 42 m
  W4 - pow. 1784 m2 - gł. 4,0 m
  W5 - pow. 1946 m2 - gł. 4,3 m
- ZBIORNIKI WODNE
- ŁAWKI
- FUNDAMENTY NIEZREALIZOWANYCH OBIEKTÓW
  F1 - pow. 2171 m2
  F2 - pow. 244 m2
  F3 - pow. 128 m2
- PRZYSTANEK AUTOBUSOWY
- NIEPRZEKRACZALNA LINIA LOKALIZACYJNA MPZP
- GRANICA ARCHEOLOGICZNEJ STREFY OCHRONY KONSERWATORSKIEJ

ROŚLINY CHRONIONE WYSTĘPUJĄCE W TERENIE
- BUŁAWNIK MLECZOLISTNY
- KRUSZCZYK RDZAWOCZERWONY
- KOSACIEC SYBERYJSKI
- PAPROTNIK KOLCZYSTY
- GRUSZYCZKA MNIEJSZA
- GRUSZYCZKA OKRĄGLOLISTNA
- WILCZOMLECZ WŁOSISTY
- WULPIA MYSI OGON
- TURZYCA DROBNA
- TURZYCA NIBYLISTNA
- KOMORNICA WĄSKOLISTNA
- RDESTNICA BERCHTOLDA
- OCHRONA CZYNNA KOSAŚCA SYBERYJSKIEGO
- STREFA OCHRONNA WOKÓŁ ZBIORNIKA WODNEGO
- OCHRONA SIEDLISKA GRZYBÓW
- STREFA DZIKA

ELEMENTY PROJEKTOWANE:
- WEJŚCIA PIESZE
- WJAZDY
- PRZEJŚCIE DLA PIESZYCH
- DROGA - NAWIERZCHNIA BRUKOWA
- DROGA - NAWIERZCHNIA MINERALNA
- MIEJSCA POSTOJOWE
- ŚCIEŻKI Z NAWIERZCHNI MINERALNEJ
- ŚCIEŻKI Z NAWIERZCHNI BRUKOWEJ
- STOJAKI ROWEROWE
- SCHODY
- POMOST
- WYNIESIENIE WIDOKOWE
- PLAC SPOCZYNKOWY
- ŁAWKA
- LEZAK
- ZJEŻDŻALNIA
- WINDA
- B1 - BUDYNEK Z LOKALEM GASTRONOM., SALĄ KONFERENCYJNĄ, POM. ADMINISTRACYJNYMI I WINDĄ
- B2 - ZAPLECZE SANITARNO-SZATNIOWE
- B3 - OGÓLNODOSTĘPNE TOALETY
- OBIEKTY SPORTOWE
- PRZESTRZEŃ NA TRYBUNY
- ZIELEŃ
  Brzoza brodawkowata (*Betula pendula*)
  Topola osika (*Populus tremula*)
  Klon zwyczajny (*Acer platanoides*)
  Lipa drobnolistna (*Tilia cordata*)
  Jarząb pospolity (*Sorbus aucuparia*)
- PROJEKTOWANA ŚCIEŻKA ROWEROWA WZDŁUŻ UL. PODMOKŁEJ

PROJEKTOWANE OŚWIETLENIE:
- OPRAWA PARKOWA (MOC OK. 35W) Z WEWNĘTRZNYM DYFUZOREM, WYSOKOŚĆ MONTAŻU H = 6m
- OPRAWA PARKOWA (MOC OK. 20-25W) Z WEWNĘTRZNYM DYFUZOREM, WYSOKOŚĆ MOTAŻY H = 5m
- OPRAWY SPORTOWE
- DOŚWIETLENIE ŚCIANKI WSPINACZKOWEJ (MOC OK. 65W), WYSOKOŚĆ MONTAŻU H = OK. 4,5m

PROJEKTOWANE ELEMENTY SPORTOWE:
1. STOŁY PING PONG
2. KORTY TENISOWE
3. KORTY DO PADLA
4. STOŁY TEQBALL
5. STREFA WSPINACZKOWA
6. BOISKO WIELOFUNKCYJNE
7. BOISKO DO KOSZYKÓWKI 3X3
8. BULODROMY
9. BOISKO BASEBALLOWE
10. BOISKO DO SIATKÓWKI/BADMINTONA
11. KORT DO PICKLEBALL
12. SIŁOWNIA PLENEROWA
13. STREFA KALISTENIKI
14. STREFA "CIAŁO I UMYSŁ"
15. STREFA AKTYWNOŚCI DLA DZIECI
16. STOŁY DO GIER PLANSZOWYCH

UWAGI:
- ukształtowanie terenu w części sportowej zostanie dostosowane do elementów sportowych
- w budynku B1 przewidywana jest winda, która umożliwi osobom niepełnosprawnym dotarcie na górny poziom terenu od strony południowej
- przy wszystkich boiskach została przewidziana strefa głębokości 3-5 m na trybuny

PRACOWNIA PROJEKTOWA F11
UL. OLSZAŃSKA 7A, 31-513 KRAKÓW
tel./fax 12 411 31 02,
email: biuro@f-11.pl

KONCEPCJA ZAGOSPODAROWANIA TERENU BIAŁYCH MÓRZ W KRAKOWIE

IDEA KONCEPCJI

1:1000