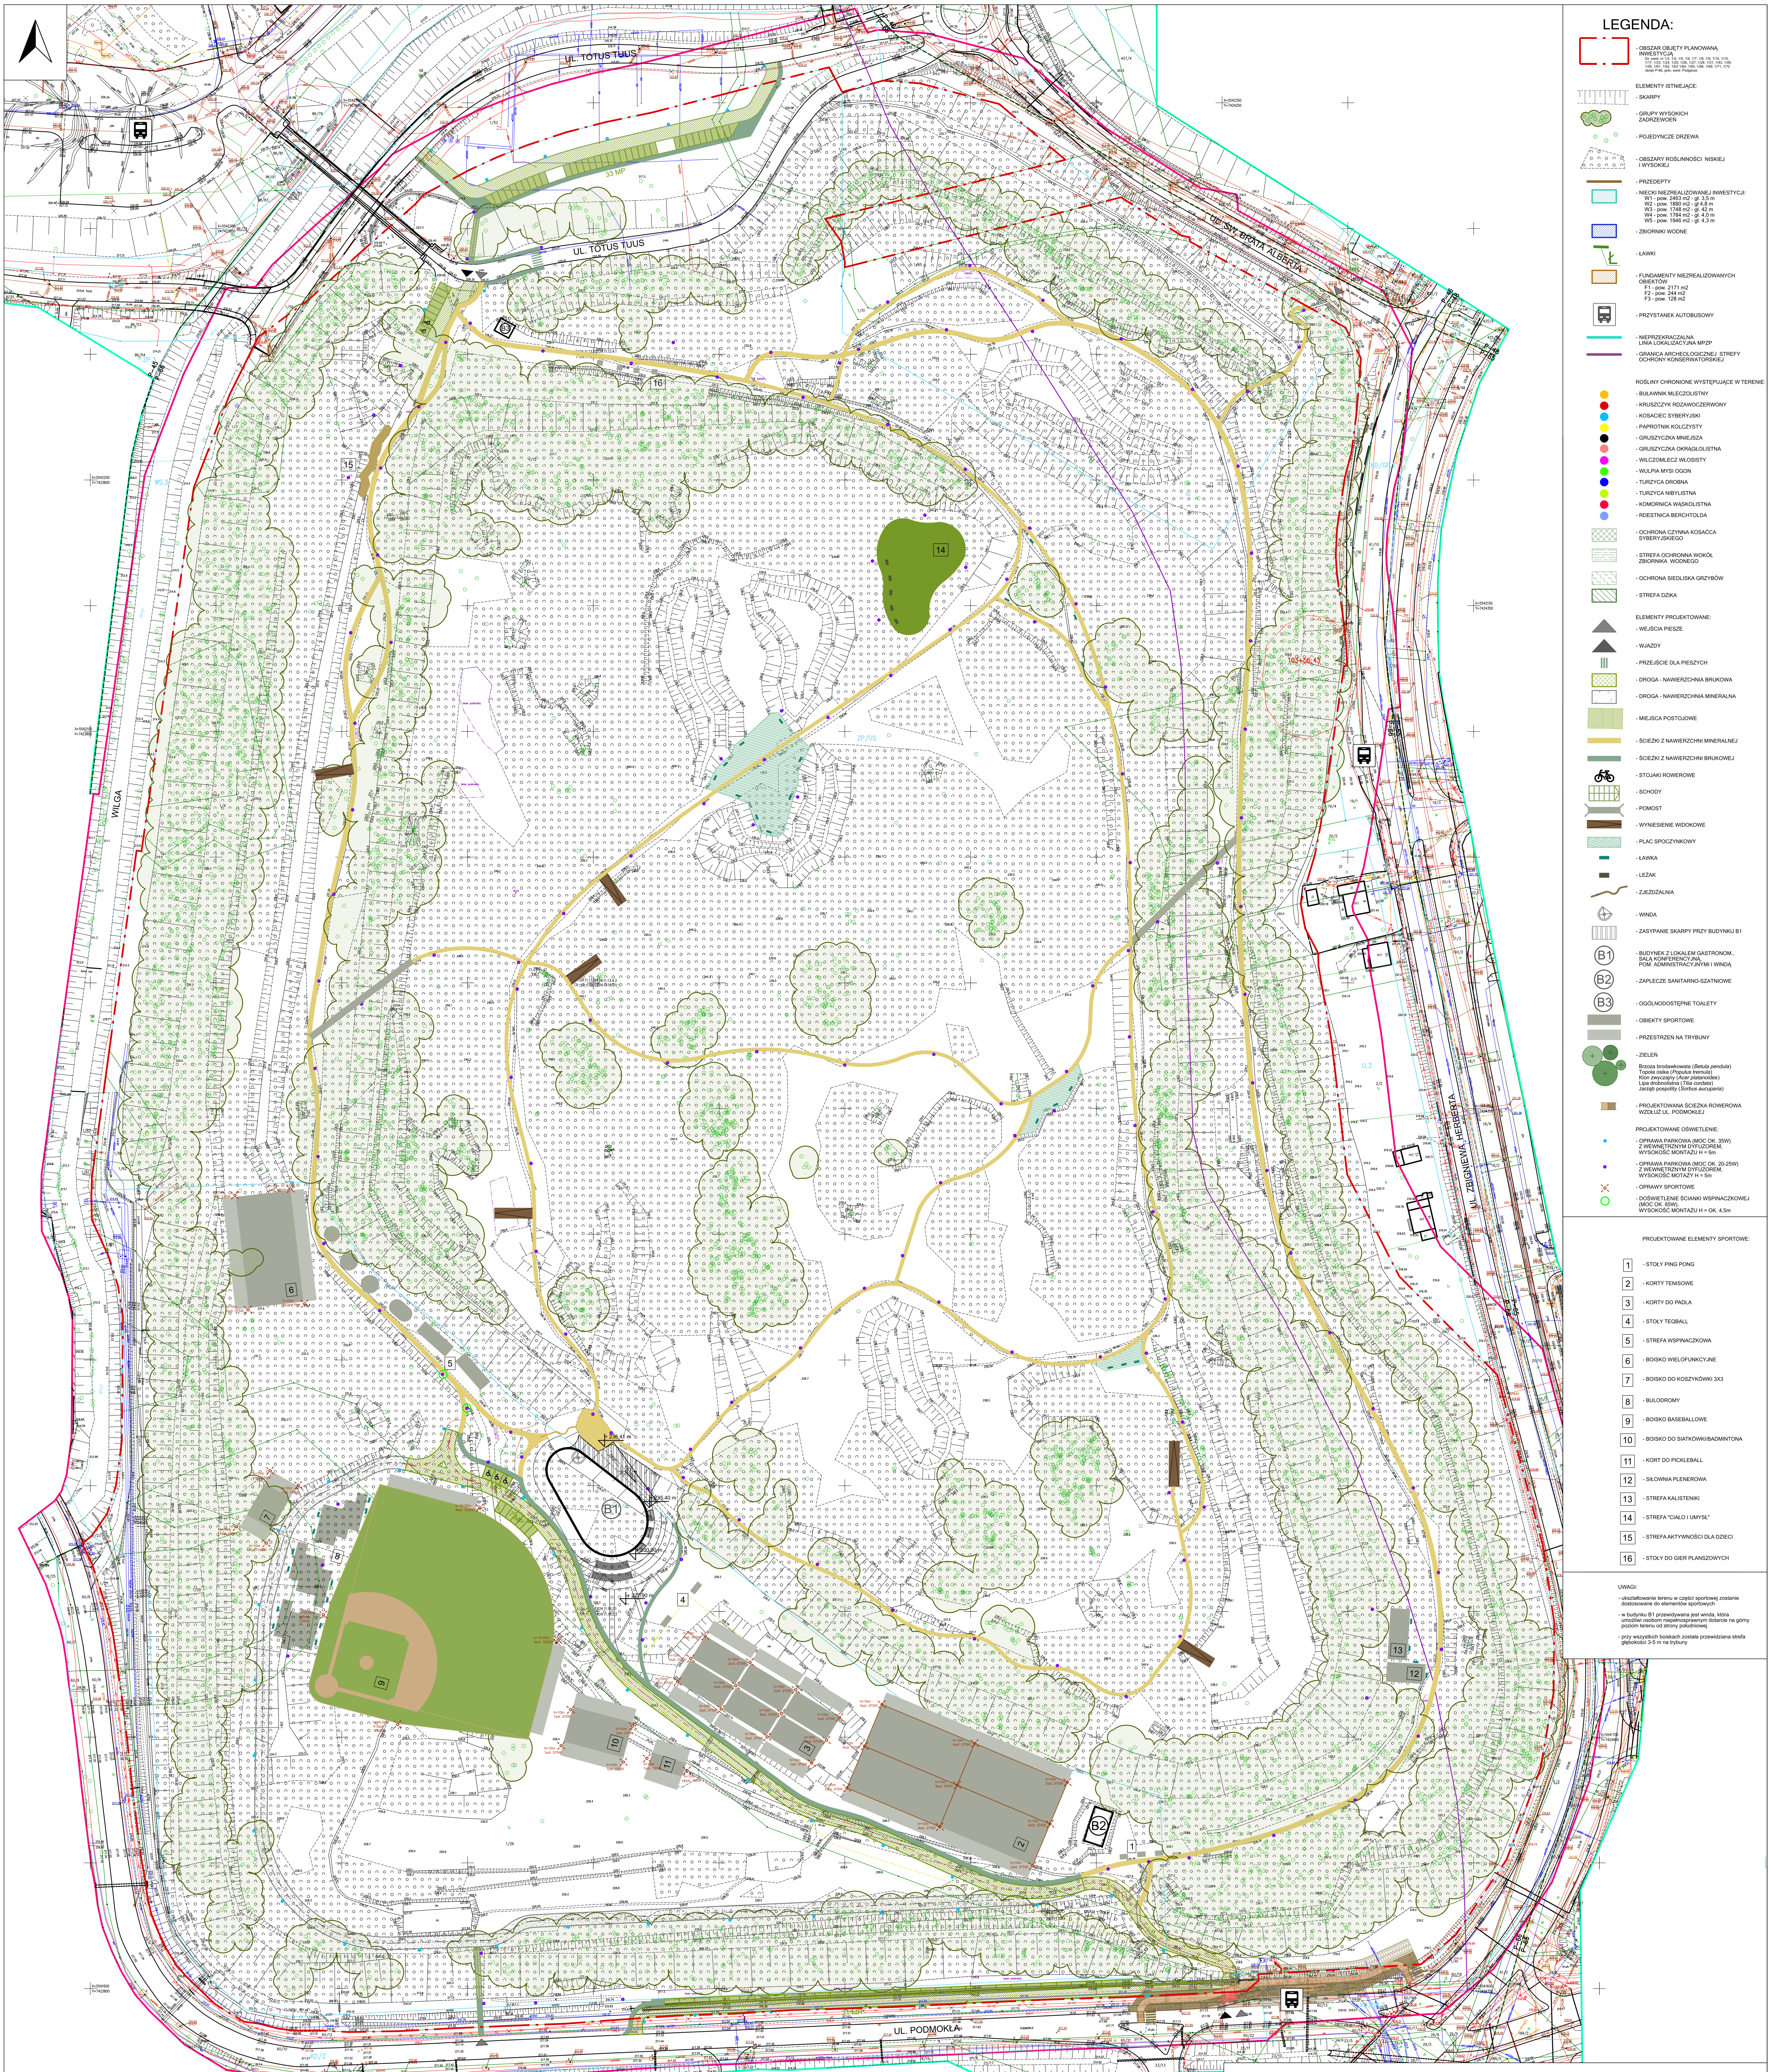

LEGENDA:

- OBSZAR OBJĘTY PLANOWANĄ INWESTYCJĄ
Dz. ewid. nr 1/3, 1/4, 1/5, 1/6, 1/7, 1/8, 1/9, 1/10, 1/15, 1/17, 1/23, 1/24, 1/25, 1/26, 1/27, 1/28, 1/31, 1/43, 1/45, 1/55, 1/61, 1/62, 1/63 1/64, 1/65, 1/66, 1/69, 1/71, 1/72 obręb P-66, jedn. ewid. Podgórze

ELEMENTY ISTNIEJĄCE:

- SKARPY
- GRUPY WYSOKICH ZADRZEWOEŃ
- POJEDYNCZE DRZEWA
- OBSZARY ROŚLINNOŚCI NISKIEJ I WYSOKIEJ
- PRZEDEPTY
- NIECKI NIEZREALIZOWANEJ INWESTYCJI:
  W1 - pow. 2463 m2 - gł. 3,5 m
  W2 - pow. 1880 m2 - gł 4,8 m
  W3 - pow. 1748 m2 - gł. 42 m
  W4 - pow. 1784 m2 - gł. 4,0 m
  W5 - pow. 1946 m2 - gł. 4,3 m
- ZBIORNIKI WODNE
- ŁAWKI
- FUNDAMENTY NIEZREALIZOWANYCH OBIEKTÓW
  F1 - pow. 2171 m2
  F2 - pow. 244 m2
  F3 - pow. 128 m2
- PRZYSTANEK AUTOBUSOWY
- NIEPRZEKRACZALNA LINIA LOKALIZACYJNA MPZP
- GRANICA ARCHEOLOGICZNEJ STREFY OCHRONY KONSERWATORSKIEJ

ROŚLINY CHRONIONE WYSTĘPUJĄCE W TERENIE:

- BUŁAWNIK MLECZOLISTNY
- KRUSZCZYK RDZAWOCZERWONY
- KOSACIEC SYBERYJSKI
- PAPROTNIK KOLCZYSTY
- GRUSZYCZKA MNIEJSZA
- GRUSZYCZKA OKRĄGŁOLISTNA
- WILCZOMLECZ WŁOSISTY
- WULPIA MYSI OGON
- TURZYCA DROBNA
- TURZYCA NIBYLISTNA
- KOMORNICA WĄSKOLISTNA
- RDESTNICA BERCHTOLDA
- OCHRONA CZYNNA KOSAĆCA SYBERYJSKIEGO
- STREFA OCHRONNA WOKÓŁ ZBIORNIKA WODNEGO
- OCHRONA SIEDLISKA GRZYBÓW
- STREFA DZIKA

ELEMENTY PROJEKTOWANE:

- WEJŚCIA PIESZE
- WJAZDY
- PRZEJŚCIE DLA PIESZYCH
- DROGA - NAWIERZCHNIA BRUKOWA
- DROGA - NAWIERZCHNIA MINERALNA
- MIEJSCA POSTOJOWE
- ŚCIEŻKI Z NAWIERZCHNI MINERALNEJ
- ŚCIEŻKI Z NAWIERZCHNI BRUKOWEJ
- STOJAKI ROWEROWE
- SCHODY
- POMOST
- WYNIESIENIE WIDOKOWE
- PLAC SPOCZYNKOWY
- ŁAWKA
- LEŻAK
- ZJEŻDŻALNIA
- WINDA
- ZASYPANIE SKARPY PRZY BUDYNKU B1
- B1 - BUDYNEK Z LOKALEM GASTRONOM., SALĄ KONFERENCYJNĄ, POM. ADMINISTRACYJNYMI I WINDĄ
- B2 - ZAPLECZE SANITARNO-SZATNIOWE
- B3 - OGÓLNODOSTĘPNE TOALETY
- OBIEKTY SPORTOWE
- PRZESTRZEŃ NA TRYBUNY
- ZIELEŃ
  Brzoza brodawkowata (*Betula pendula*)
  Topola osika (*Populus tremula*)
  Klon zwyczajny (*Acer platanoides*)
  Lipa drobnolistna (*Tilia cordata*)
  Jarząb pospolity (*Sorbus aucuparia*)
- PROJEKTOWANA ŚCIEŻKA ROWEROWA WZDŁUŻ UL. PODMOKŁEJ

PROJEKTOWANE OŚWIETLENIE:

- OPRAWA PARKOWA (MOC OK. 35W) Z WEWNĘTRZNYM DYFUZOREM, WYSOKOŚĆ MONTAŻU H = 6m
- OPRAWA PARKOWA (MOC OK. 20-25W) Z WEWNĘTRZNYM DYFUZOREM, WYSOKOŚĆ MOTAŻY H = 5m
- OPRAWY SPORTOWE
- DOŚWIETLENIE ŚCIANKI WSPINACZKOWEJ (MOC OK. 65W), WYSOKOŚĆ MONTAŻU H = OK. 4,5m

PROJEKTOWANE ELEMENTY SPORTOWE:

1 - STOŁY PING PONG
2 - KORTY TENISOWE
3 - KORTY DO PADLA
4 - STOŁY TEQBALL
5 - STREFA WSPINACZKOWA
6 - BOISKO WIELOFUNKCYJNE
7 - BOISKO DO KOSZYKÓWKI 3X3
8 - BULODROMY
9 - BOISKO BASEBALLOWE
10 - BOISKO DO SIATKÓWKI/BADMINTONA
11 - KORT DO PICKLEBALL
12 - SIŁOWNIA PLENEROWA
13 - STREFA KALISTENIKI
14 - STREFA "CIAŁO I UMYSŁ"
15 - STREFA AKTYWNOŚCI DLA DZIECI
16 - STOŁY DO GIER PLANSZOWYCH

UWAGI:

- ukształtowanie terenu w części sportowej zostanie dostosowane do elementów sportowych
- w budynku B1 przewidywana jest winda, która umożliwi osobom niepełnosprawnym dotarcie na górny poziom terenu od strony południowej
- przy wszystkich boiskach została przewidziana strefa głębokości 3-5 m na trybuny

PRACOWNIA
PROJEKTOWA **F11**

UL. OLSZAŃSKA 7A, 31-513 KRAKÓW
tel./fax 12 411 31 02,
email: biuro@f-11.pl

KONCEPCJA ZAGOSPODAROWANIA TERENU BIAŁYCH MÓRZ W KRAKOWIE

PROJEKTOWANE OŚWIETLENIE

1:1000